
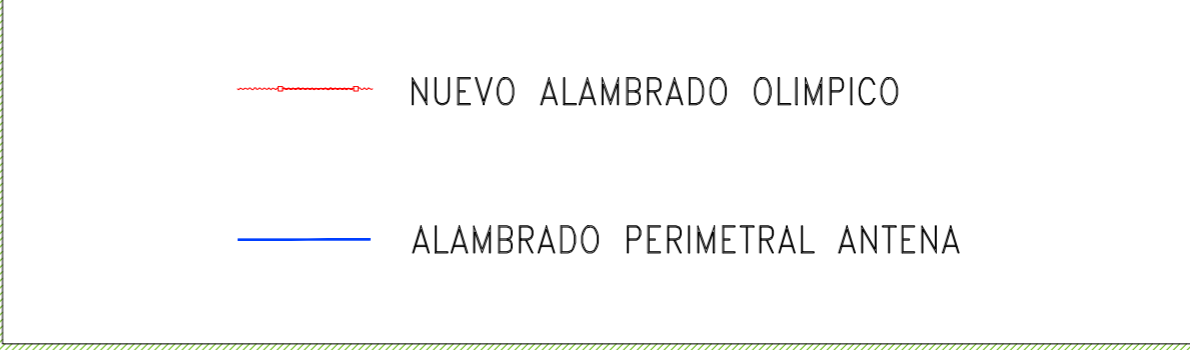


ALAMBRADO EXISTENTE
154.66

ALAMBRADO EXISTENTE SOBRE L.M. (CALLE REFORMA UNIVERSITARIA)
159.61

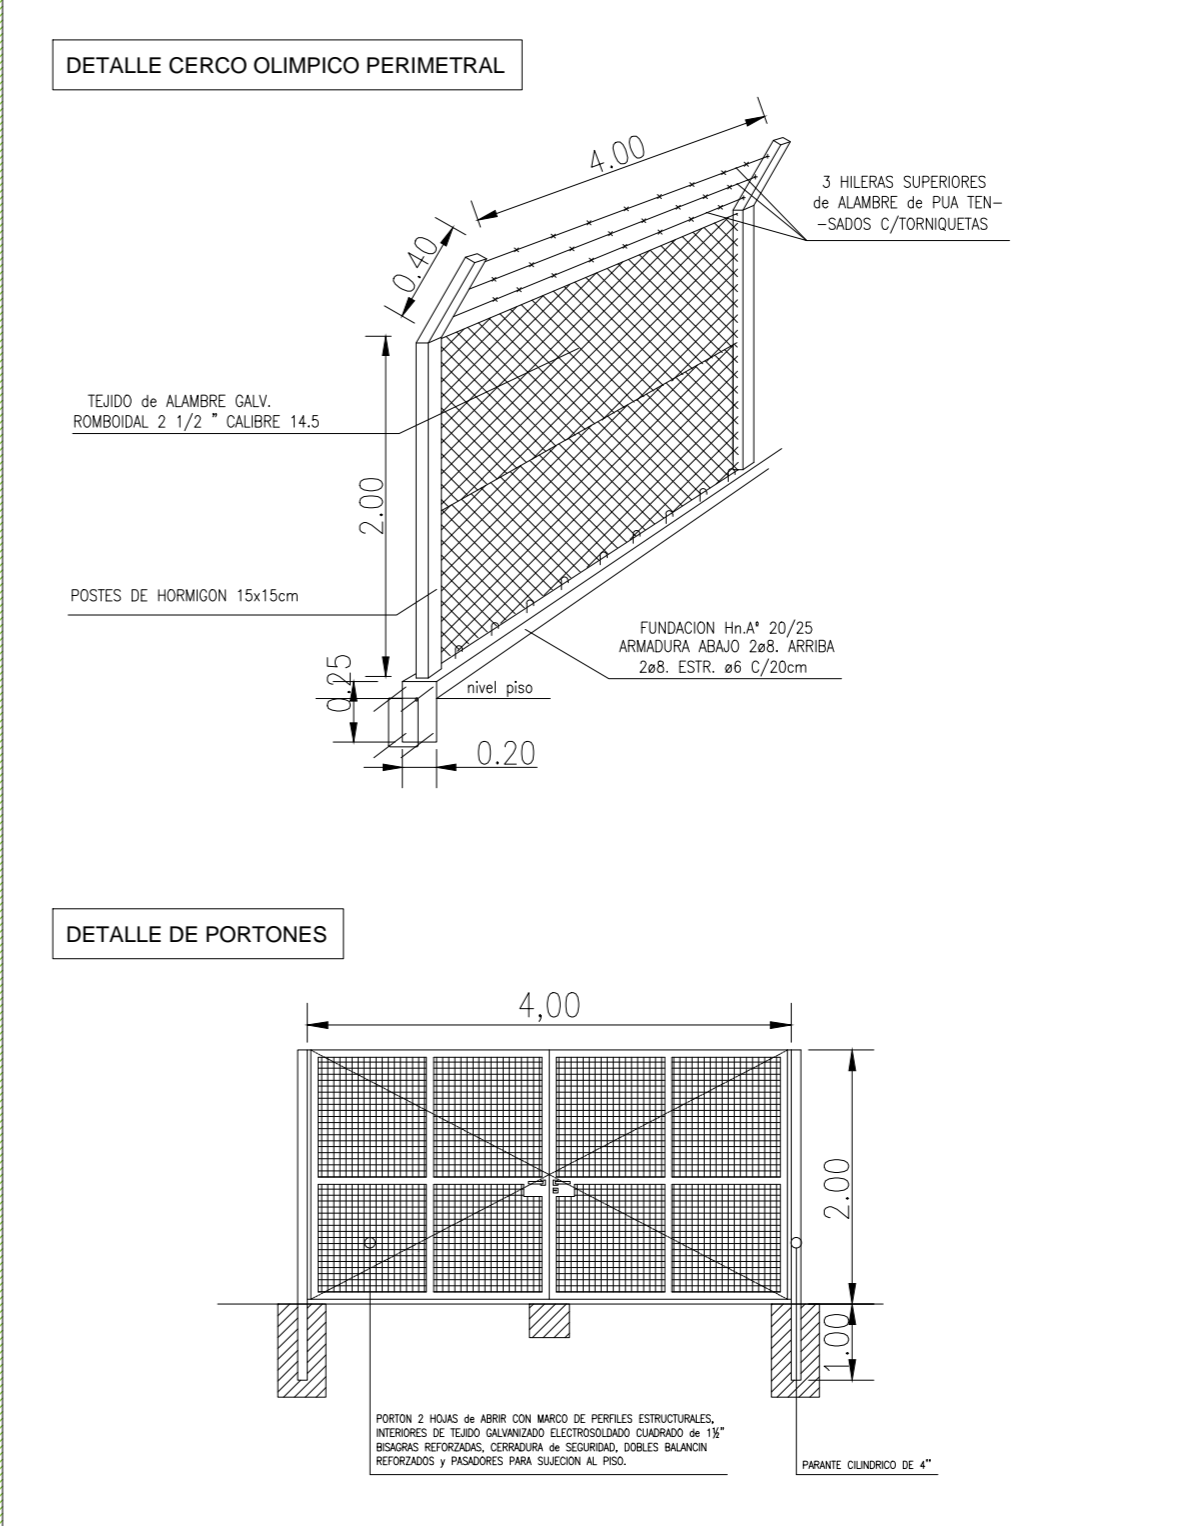

UNIVERSIDAD NACIONAL DEL CENTRO DE LA PROVINCIA DE BUENOS AIRES DIRECCION GENERAL DE OBRAS Y PROYECTOS		1	
		1	
OBRA :	Alambrado cancha de Futbol	DIBUJO:	G.U.
	CAMPUS UNIVERSITARIO TANDIL	ESCALA/S :	
PLANO :	Alambrados y cercos	FECHA:	Nov. 2017