

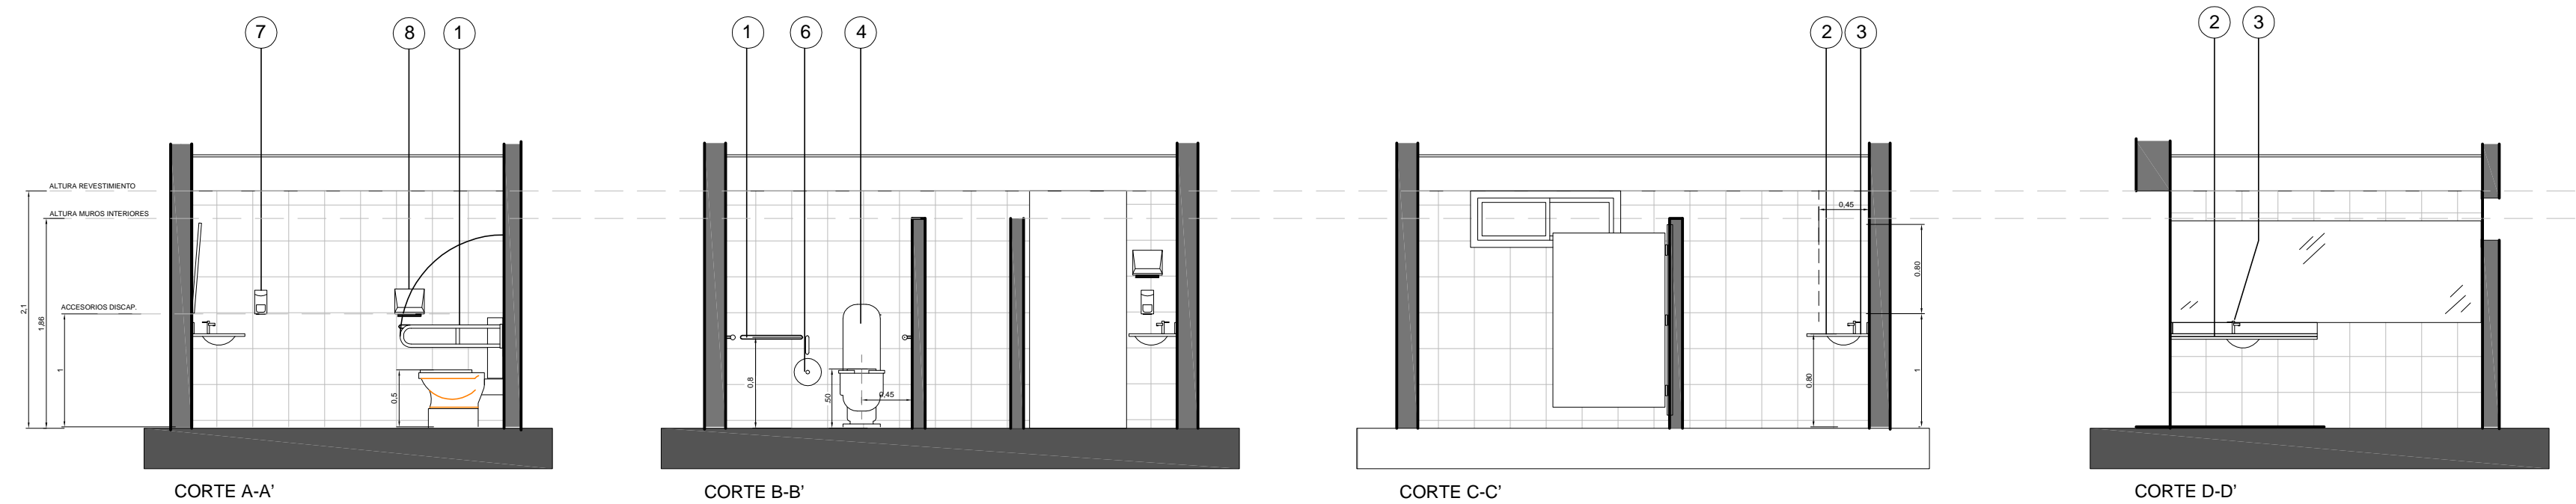
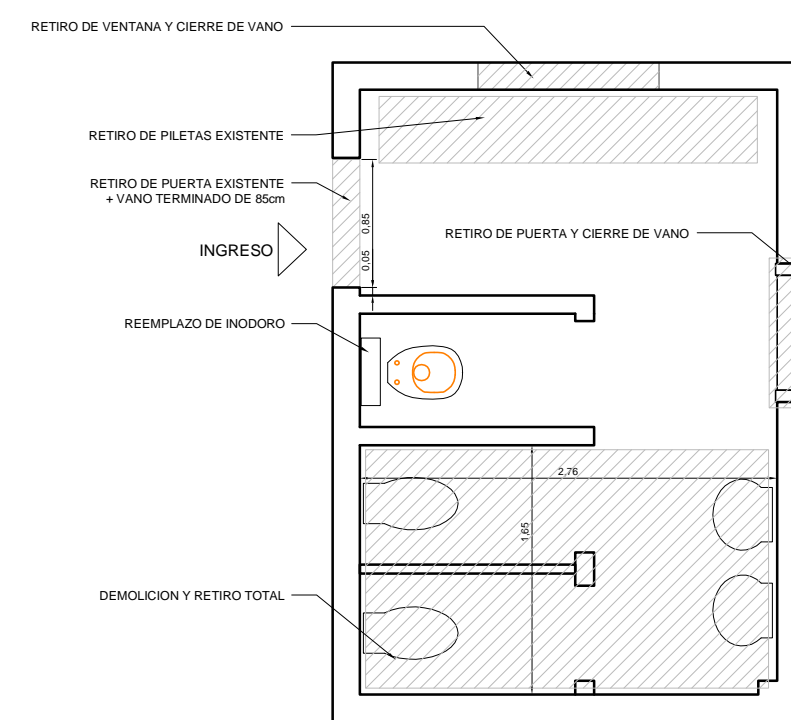



PLANTA REPLANTEO BAÑO EXISTENTE

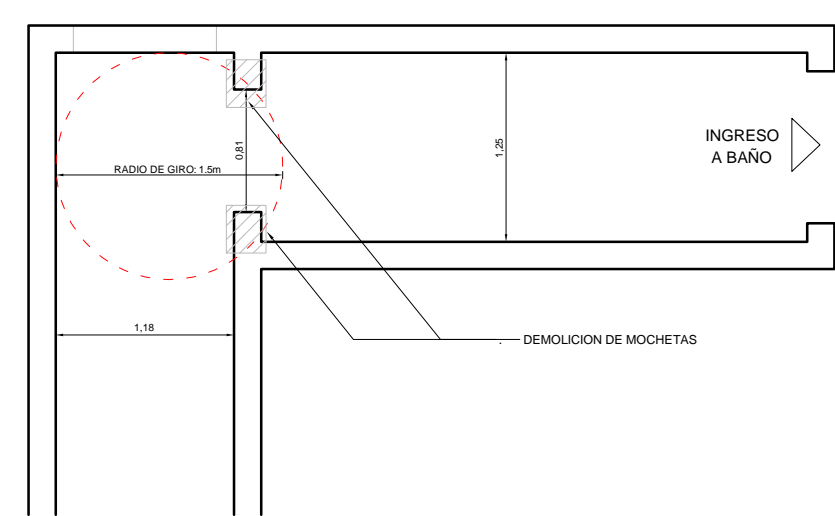


CORTES - ESC. 1:25

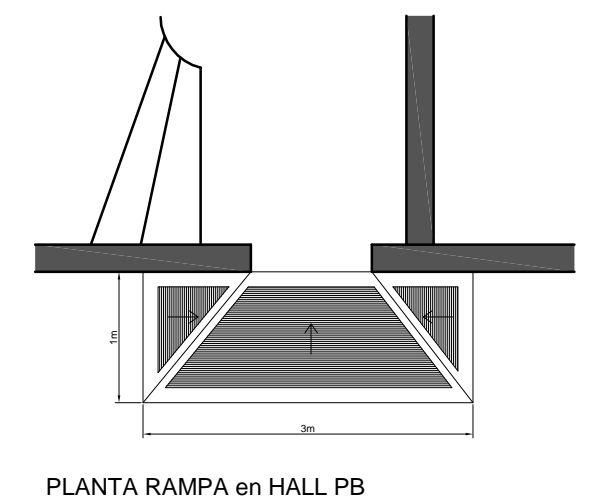


PLANOS DE DEMOLICION

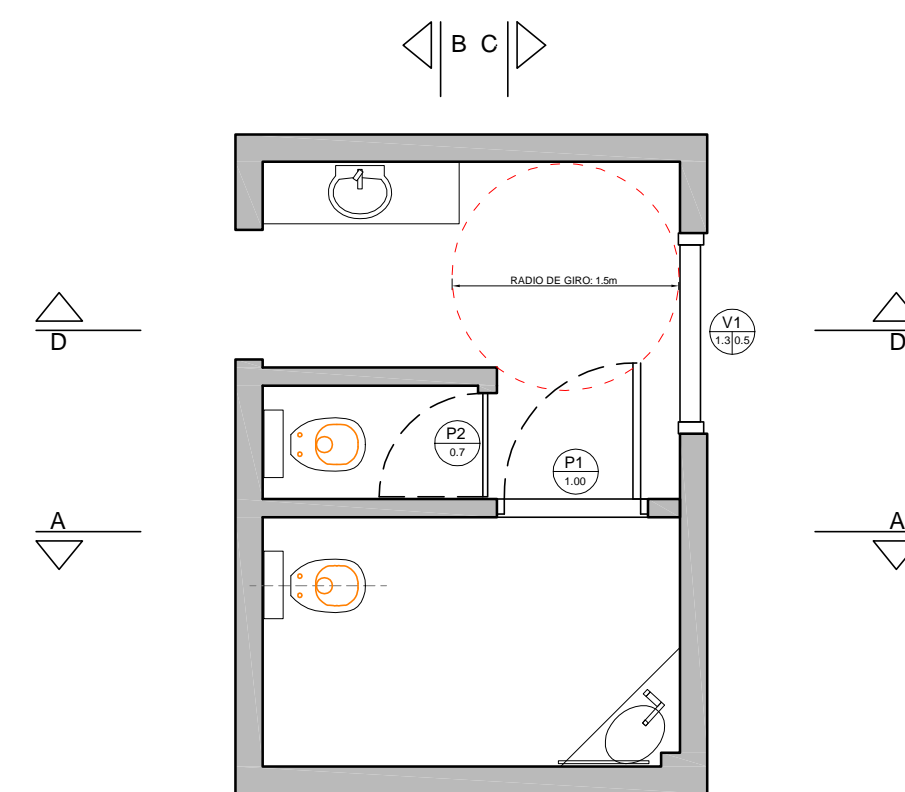

PLANTA ALBAÑILERIA

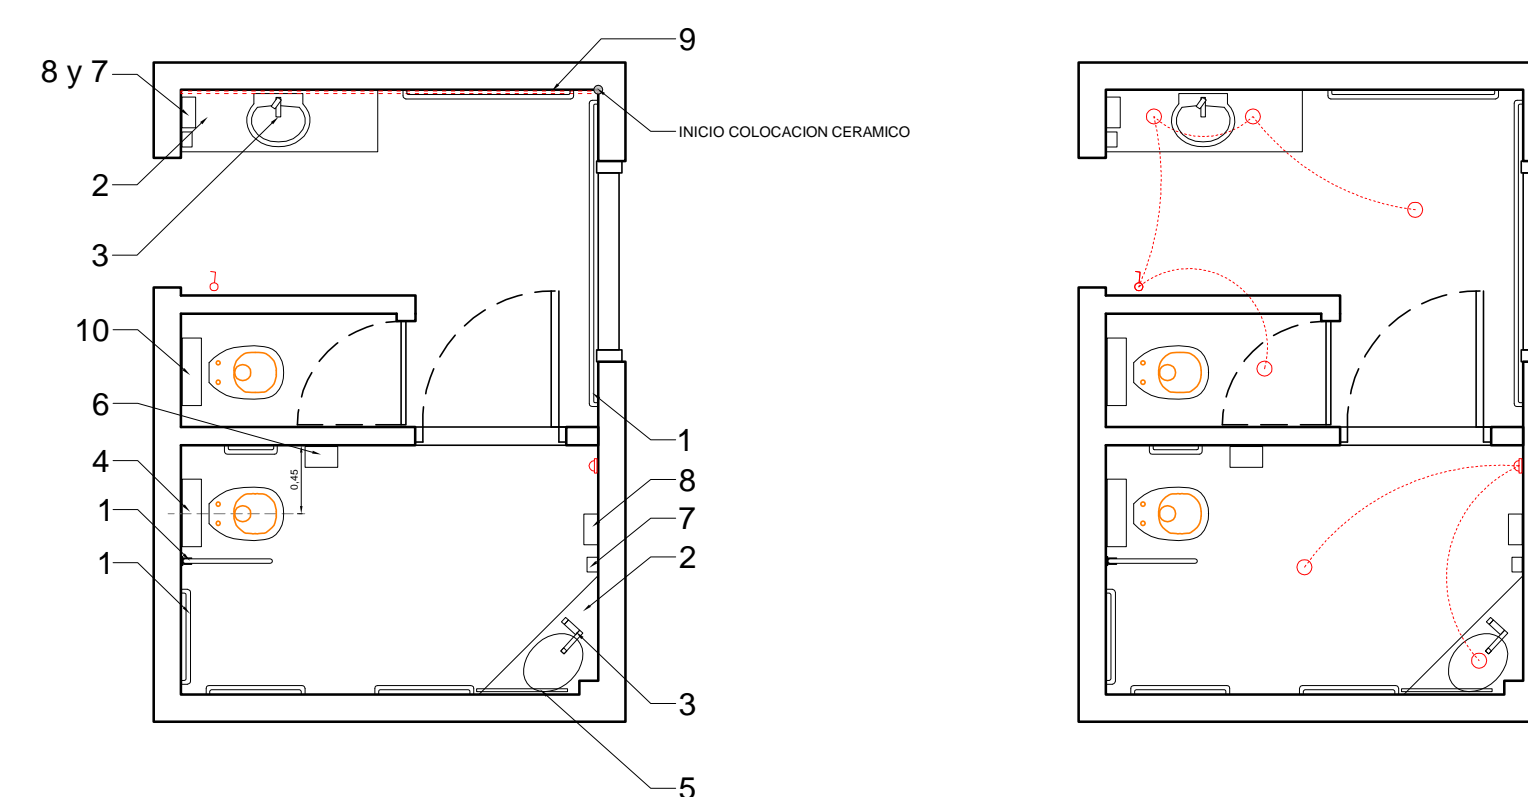

PLANTA EQUIPAMIENTO

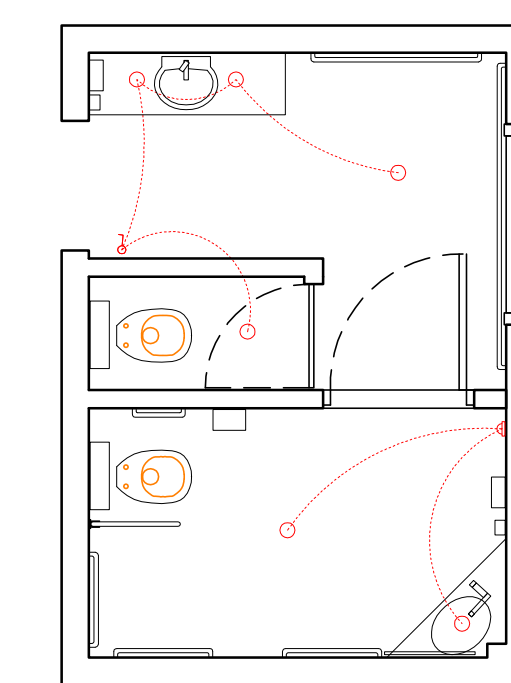

- ESPECIFICACIONES:
- 1 BARRAL SUSTENTO FIJA Y REBATIBLE DE ACERO PINTADA EN BLANCO ø 2"
 - 2 MESADA GRANITO PILETA
 - 3 GRIFERIA MONOCOMANDO FV
 - 4 INODORO DISCAPACITADOS
 - 5 ESPEJO CON INCLINACION 60x80
 - 6 DISPENSER PAPEL HIGIENICO EN ROLLO
 - 7 DISPENSER JABON LIQUIDO
 - 8 DISPENSER TOALLA DE PAPEL INTERCALADAS
 - 9 ESPEJO 2.75m x 0.9m
 - 10 INODORO

UNC UNIVERSIDAD NACIONAL DEL CENTRO DE LA PROVINCIA DE BUENOS AIRES DIRECCION GENERAL de OBRAS Y PROYECTOS- TANDIL		1 1
OBRA : BAÑO PARA DISCAPACITADOS UNIDAD de ENSEÑANZA UNIVERSITARIA QUEQUEN		DIBUJO: G.U.
PLANO : ADECUACION BAÑO EXISTENTE PARA DISCAPACITADOS		ESCALAS : 1 : 50
		FECHA: DIC. 2016