
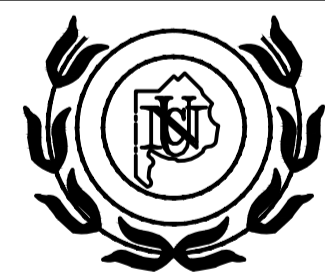
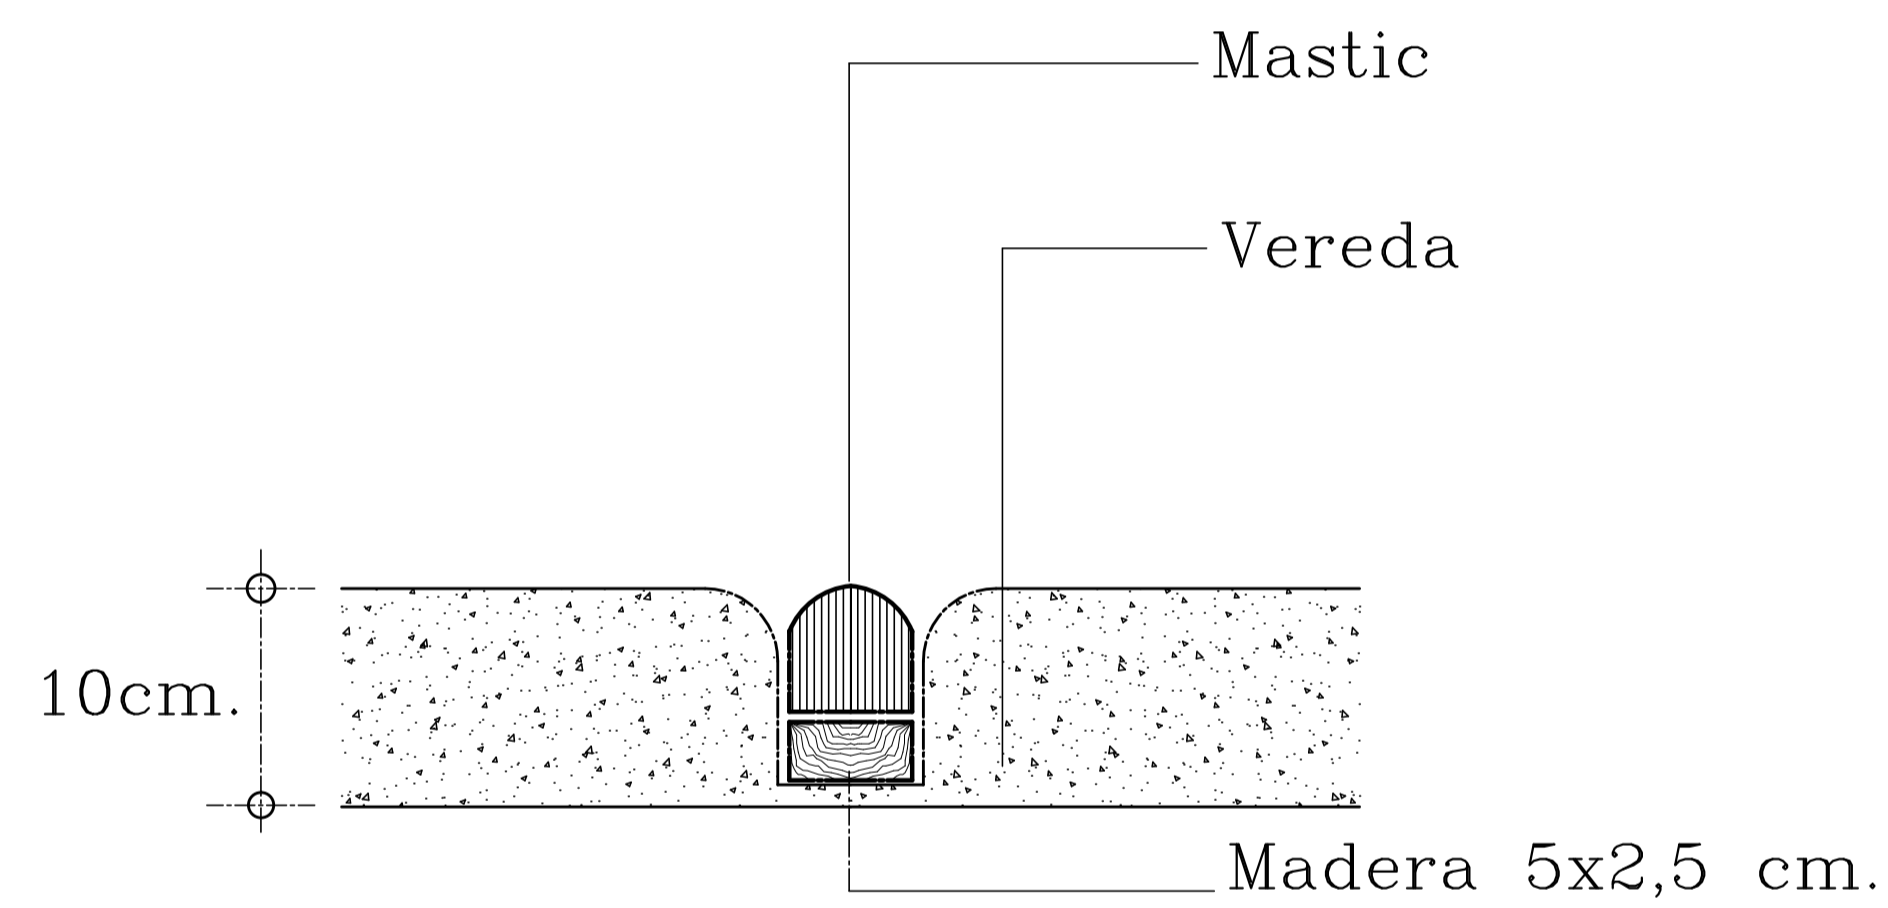


DETALLE VEREDA H° A°

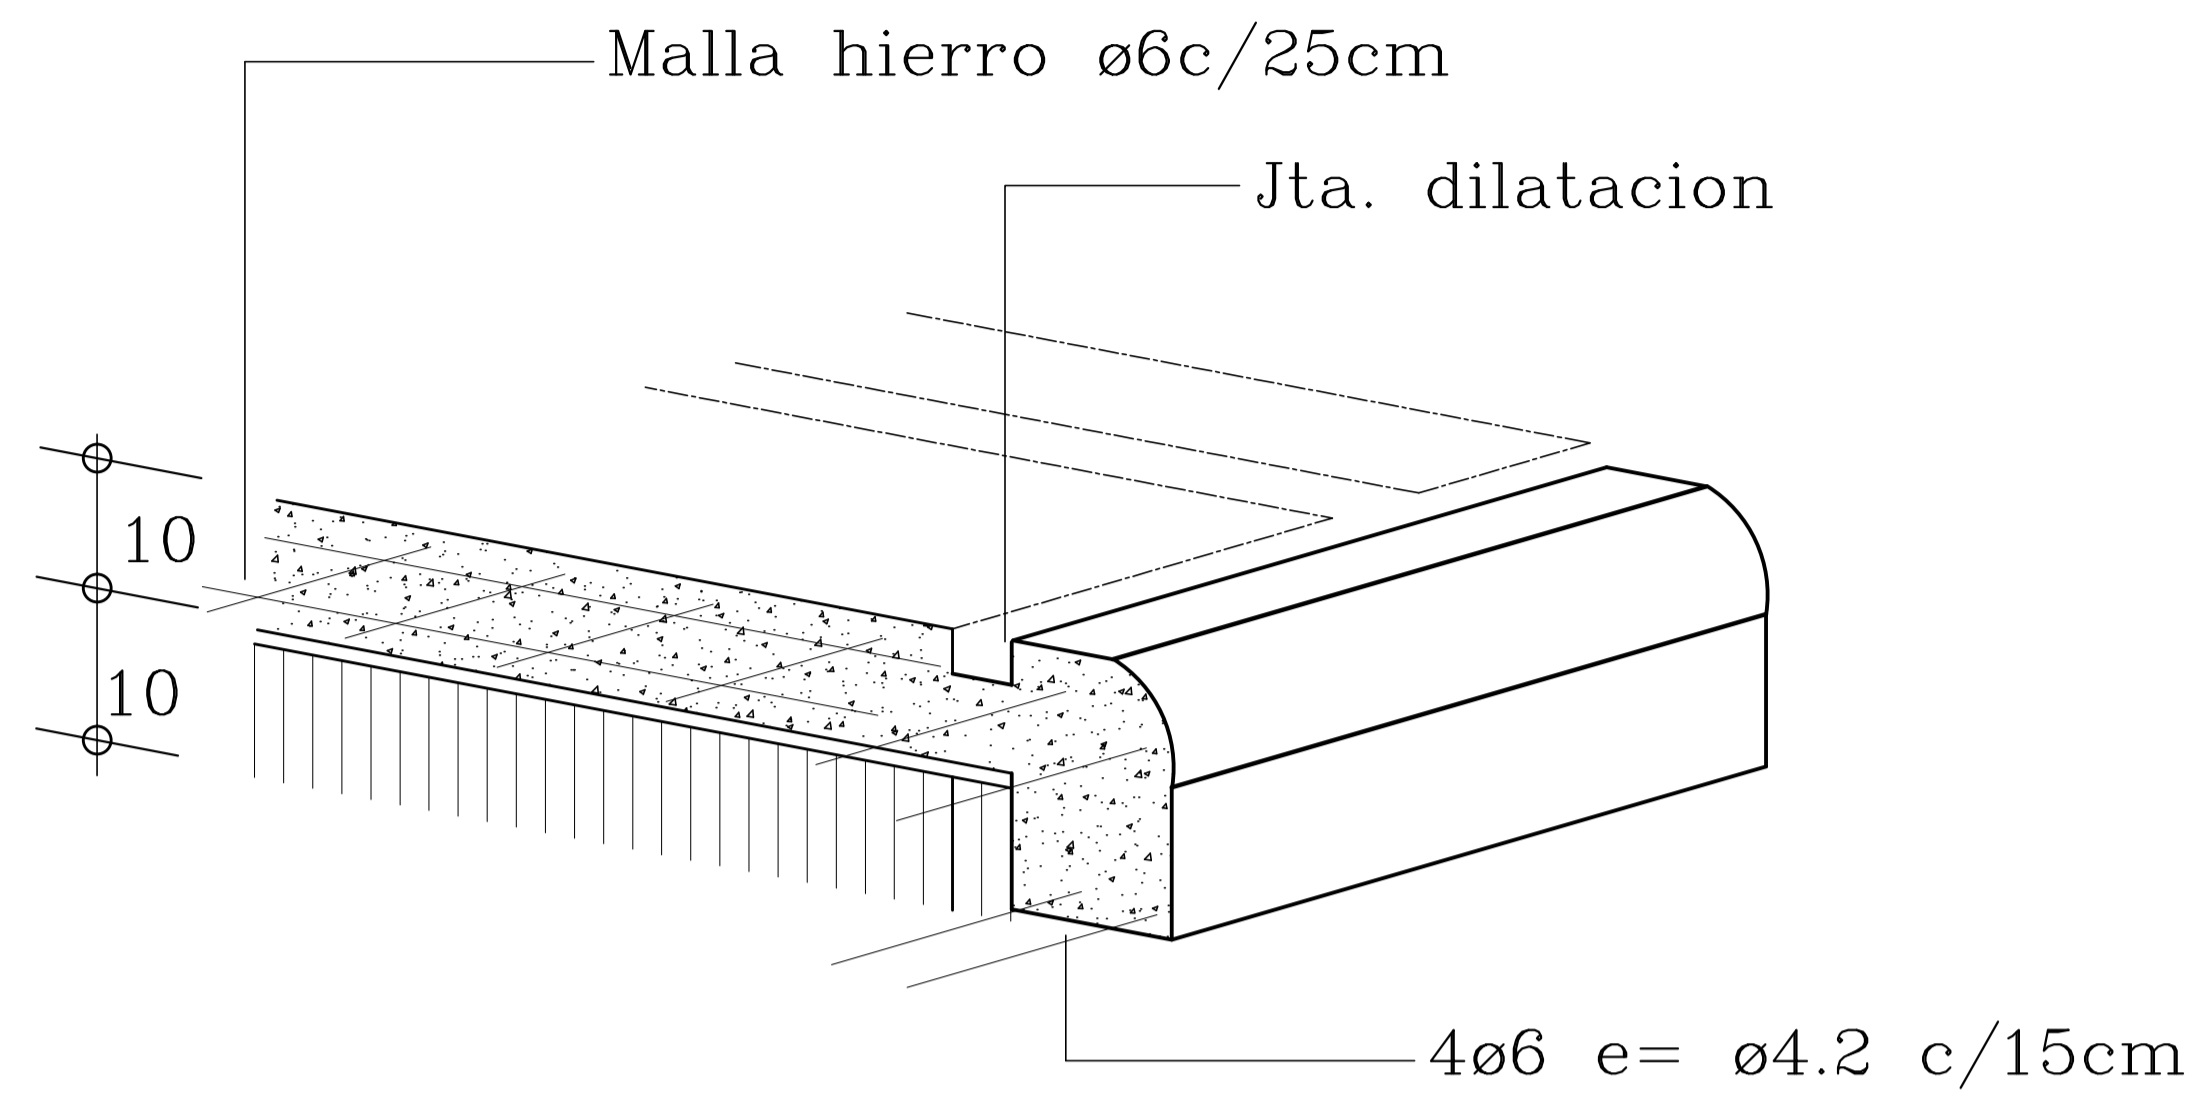

UNIVERSIDAD NACIONAL DEL CENTRO
DE LA PROVINCIA DE BUENOS AIRES
DIRECCIÓN GENERAL DE OBRAS Y PROYECTOS

4
4

OBRA : MEJORAMIENTO de las CIRCULACIONES INTERNAS
VEREDAS - RAMPAS - ESCALERAS Y DESAGÜES
CAMPUS UNIVERSITARIO TANDIL

DIBUJO:
M.Z.

ESCALA/S :
S/E

PLANO :

DETALLE VEREDA

FECHA:

SEPTIEMBRE 2017