


REFERENCIAS

- * EL PRESENTE PLANO DEBE INTERPRETARSE SOLO COMO ESQUEMA GENERAL de LA INSTALACION
- * PARA EL CALCULO de LOS ELEMENTOS de LOS RADIADORES SE ESTABLECEN 200 Cal./secc.
LA CANTIDAD DE ELEMENTOS ES TENTATIVA DEBIENDO VERIFICARSE LOS MISMOS
- * EL EQUIPO COMPLETO de RADIADORES y CALDERAS SERA MARCA "PEISA" O CALIDAD SIMILAR MIN.25000 CAL.
- * LOS RADIADORES SERAN de ALUMINIO INYECTADO NO ESTRUADO.
- * LAS LLAVES de CORTE y DETENTORES SERAN DE 1ra. MARCA.
- * LAS CAÑERIAS de DISTRIBUCION SERAN "EVO" O CALIDAD SIMILAR CON BARRERA ANTIOXIGENO y COBERTOR de AISLAMIENTO.

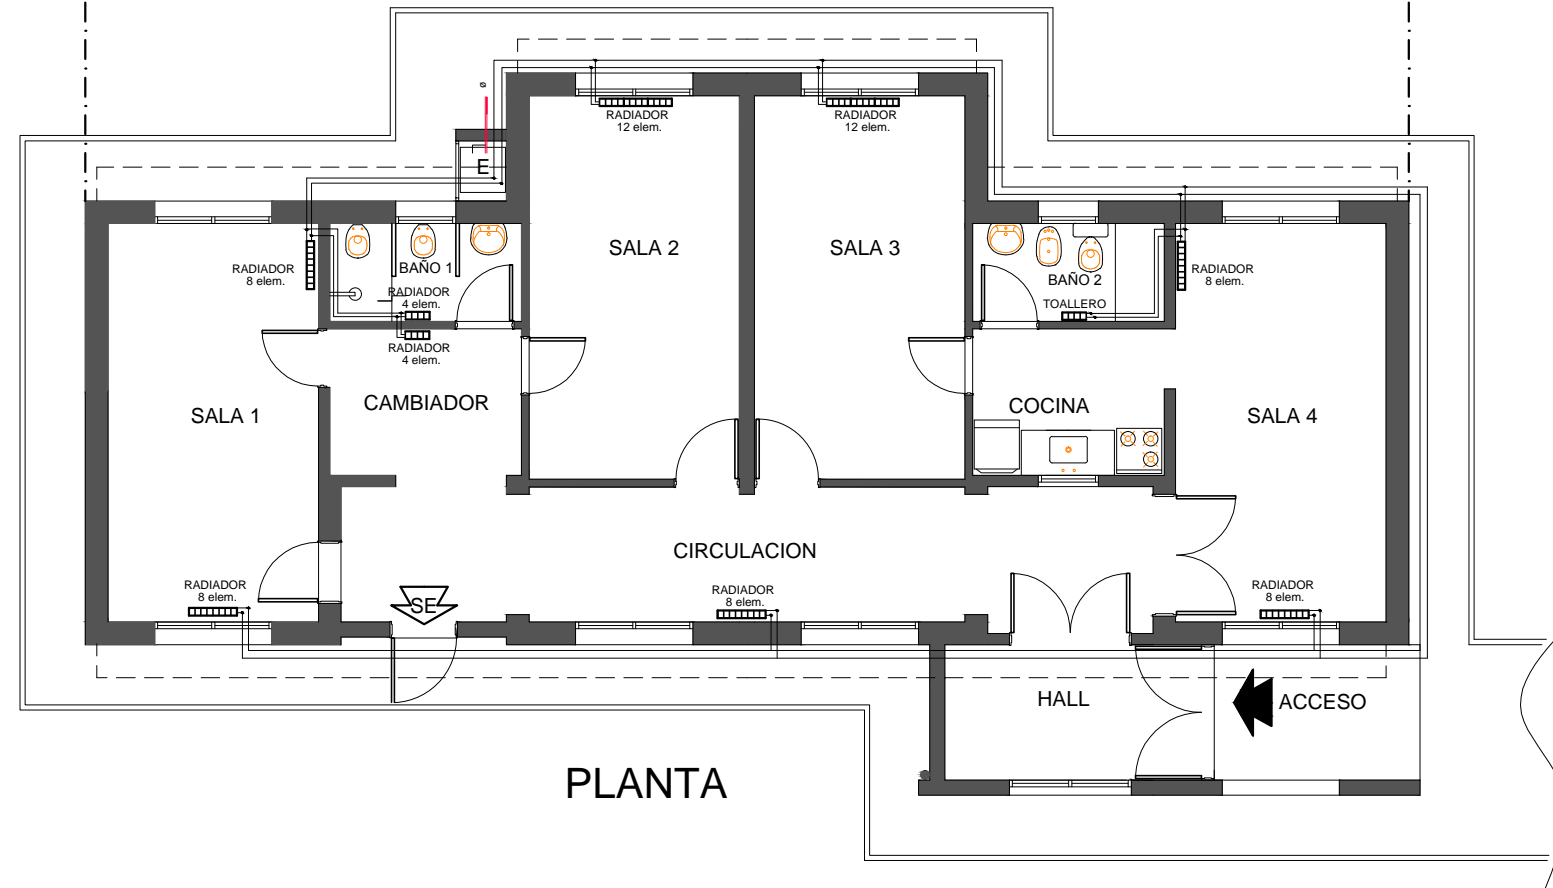

	UNIVERSIDAD NACIONAL DEL CENTRO DE LA PROVINCIA DE BUENOS AIRES DIRECCIÓN GENERAL DE OBRAS Y PROYECTOS	2 4
OBRA : JARDIN MATERNAL RESIDENCIA UNIVERSITARIA AZUL		DIBUJO: E.O.D.
PLANO : ESQUEMA INSTALACIÓN CALEFACCIÓN		ESCALA/S : 1:100
		FECHA: JULIO 2017
P: Sedes/Azul/RESIDENCIA ESTUDIANTIL/JARDIN MATERNAL/PLANTA GENERAL		