




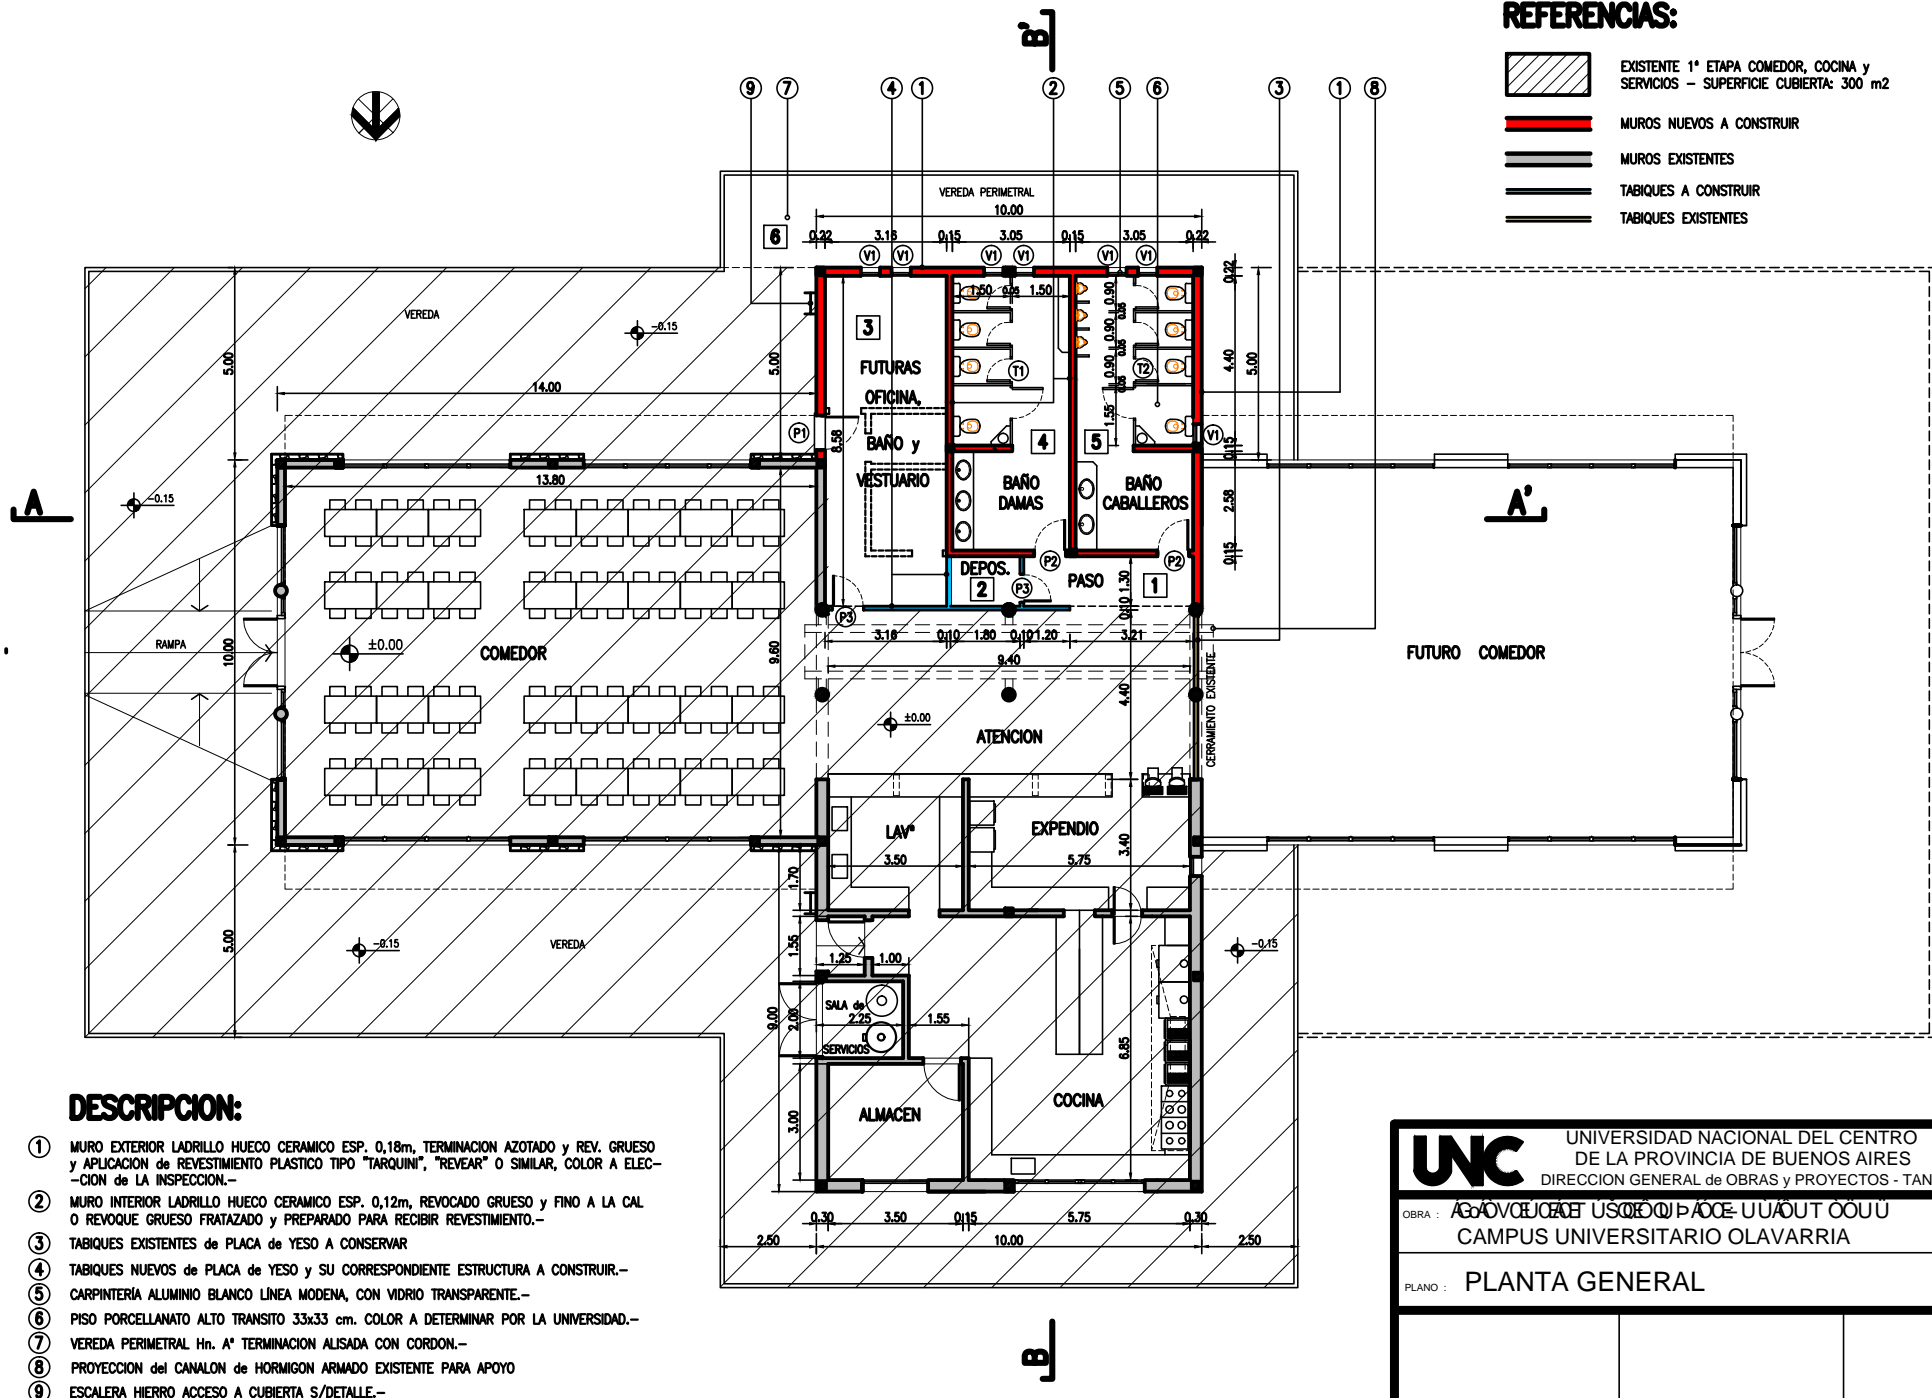



REFERENCIAS:

-  EXISTENTE 1ª ETAPA COMEDOR, COCINA y SERVICIOS - SUPERFICIE CUBIERTA: 300 m²
-  MUROS NUEVOS A CONSTRUIR
-  MUROS EXISTENTES
-  TABIQUES A CONSTRUIR
-  TABIQUES EXISTENTES



DESCRIPCION:

- ① MURO EXTERIOR LADRILLO HUECO CERAMICO ESP. 0,18m, TERMINACION AZOTADO y REV. GRUESO y APLICACION de REVESTIMIENTO PLASTICO TIPO "TARQUINI", "REVEAR" O SIMILAR, COLOR A ELECCION de LA INSPECCION.-
- ② MURO INTERIOR LADRILLO HUECO CERAMICO ESP. 0,12m, REVOCADO GRUESO y FINO A LA CAL O REVOQUE GRUESO FRATAZADO y PREPARADO PARA RECIBIR REVESTIMIENTO.-
- ③ TABIQUES EXISTENTES de PLACA de YESO A CONSERVAR
- ④ TABIQUES NUEVOS de PLACA de YESO y SU CORRESPONDIENTE ESTRUCTURA A CONSTRUIR.-
- ⑤ CARPINTERIA ALUMINIO BLANCO LINEA MODERNA, CON VIDRIO TRANSPARENTE.-
- ⑥ PISO PORCELLANATO ALTO TRANSITO 33x33 cm. COLOR A DETERMINAR POR LA UNIVERSIDAD.-
- ⑦ VEREDA PERIMETRAL Hn. A° TERMINACION ALISADA CON CORDON.-
- ⑧ PROYECCION del CANALON de HORMIGON ARMADO EXISTENTE PARA APOYO
- ⑨ ESCALERA HIERRO ACCESO A CUBIERTA S/DETALLE.-

	UNIVERSIDAD NACIONAL DEL CENTRO DE LA PROVINCIA DE BUENOS AIRES DIRECCION GENERAL de OBRAS y PROYECTOS - TANDIL	1 9
	OBRA : CAMPUS UNIVERSITARIO OLAVARRIA	DIBUJO: E. J.
PLANO : PLANTA GENERAL		ESCALA/S : 1:100 FECHA: NOV. 2016