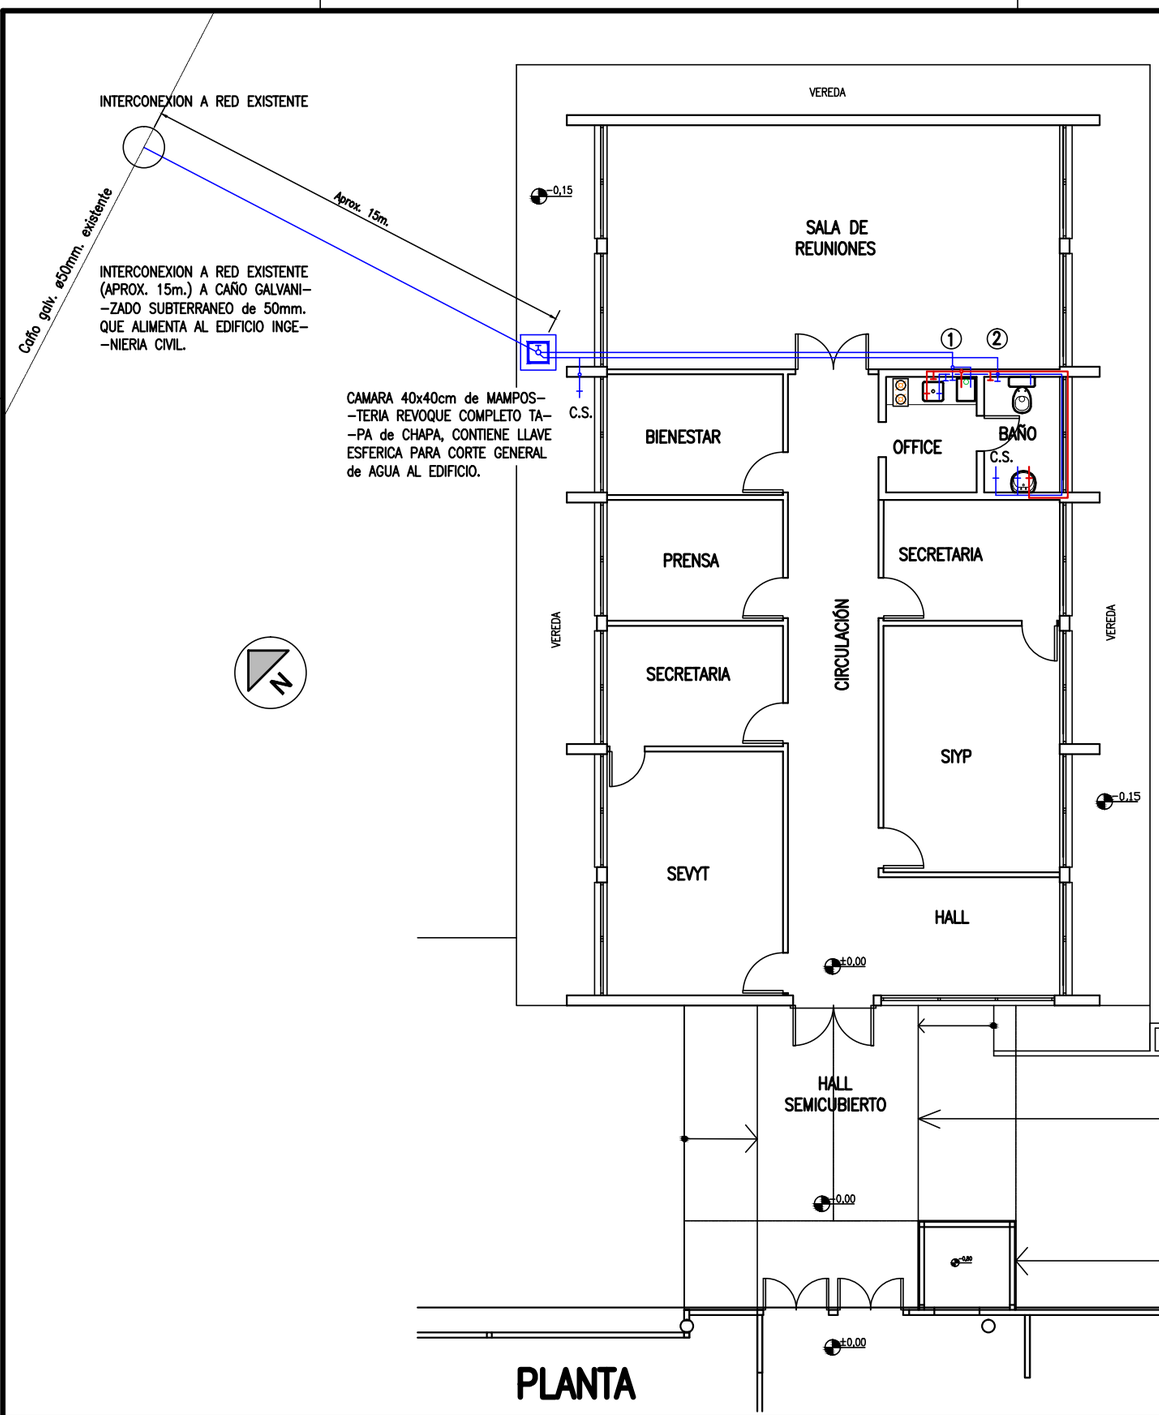


PLANTA

# ARTEFACTOS A ALIMENTAR:

## EN BAÑO:

* Inodoro pedestal con depósito a mochila
* Lavatorio de losa con pie con grifería monocomando.
* Canilla de servicio agua fría

## EN OFFICE:

* Caldera para agua caliente de 26.000 cal./h
* Pileta de cocina a°.inox. 40x40 con grifería monocomando pico largo movil.

## EXTERIOR:

* Canilla de servicio agua fría

# REFERENCIAS Y ESPECIFICACIONES PARA INSTALACION AGUA FRIA:

* LLAVES DE PASO Br. CROMADO "DECKER" O SIMILAR REFORZADAS, 1 RANGO MAYOR QUE LA CAÑERIA QUE SECCIONA.–
* LA INSTALACION DE AGUA FRIA SE REALIZARA POR MEDIO DE CAÑOS y UNIO--NES POR EL SISTEMA DE TERMOFUSION TIPO "ACQUA SYSTEM" O SIM.
* LA INSTALACIÓN DE AGUA SE HARÁ SUBTERRANEA O EMBUTIDA EN LA PARED.
* LA INTERCONEXIÓN SE REALIZARÁ EL LA CAÑERÍA EXISTENTE, EN EL PUNTO QUE SE INDICA EN EL PLANO.–
* DISTRIBUCION ① : SOLAMENTE ALIMENTA CALDERA PARA AGUA FRIA y CAL.
* DISTRIBUCION ② : ALIMENTA RESTO de ARTEFACTOS EN BAÑO y OFFICE.

UNC
UNIVERSIDAD NACIONAL DEL CENTRO DE LA PROVINCIA DE BUENOS AIRES
DIRECCION GENERAL de OBRAS y PROYECTOS

12/14

OBRA : CAMPUS UNIVERSITARIO OLAVARRIA - FAC. de INGENIERIA
EDIFICIO SEVyT y SIyP

PLANO : INSTALACION de AGUA FRIA y CALIENTE

DIBUJO: E. J. - V.C.
ESCALA/S : 1:75
FECHA: OCT/ 2016