


CAMARA 0.30x0.30m  
C/TAPA Hr. MOVIL

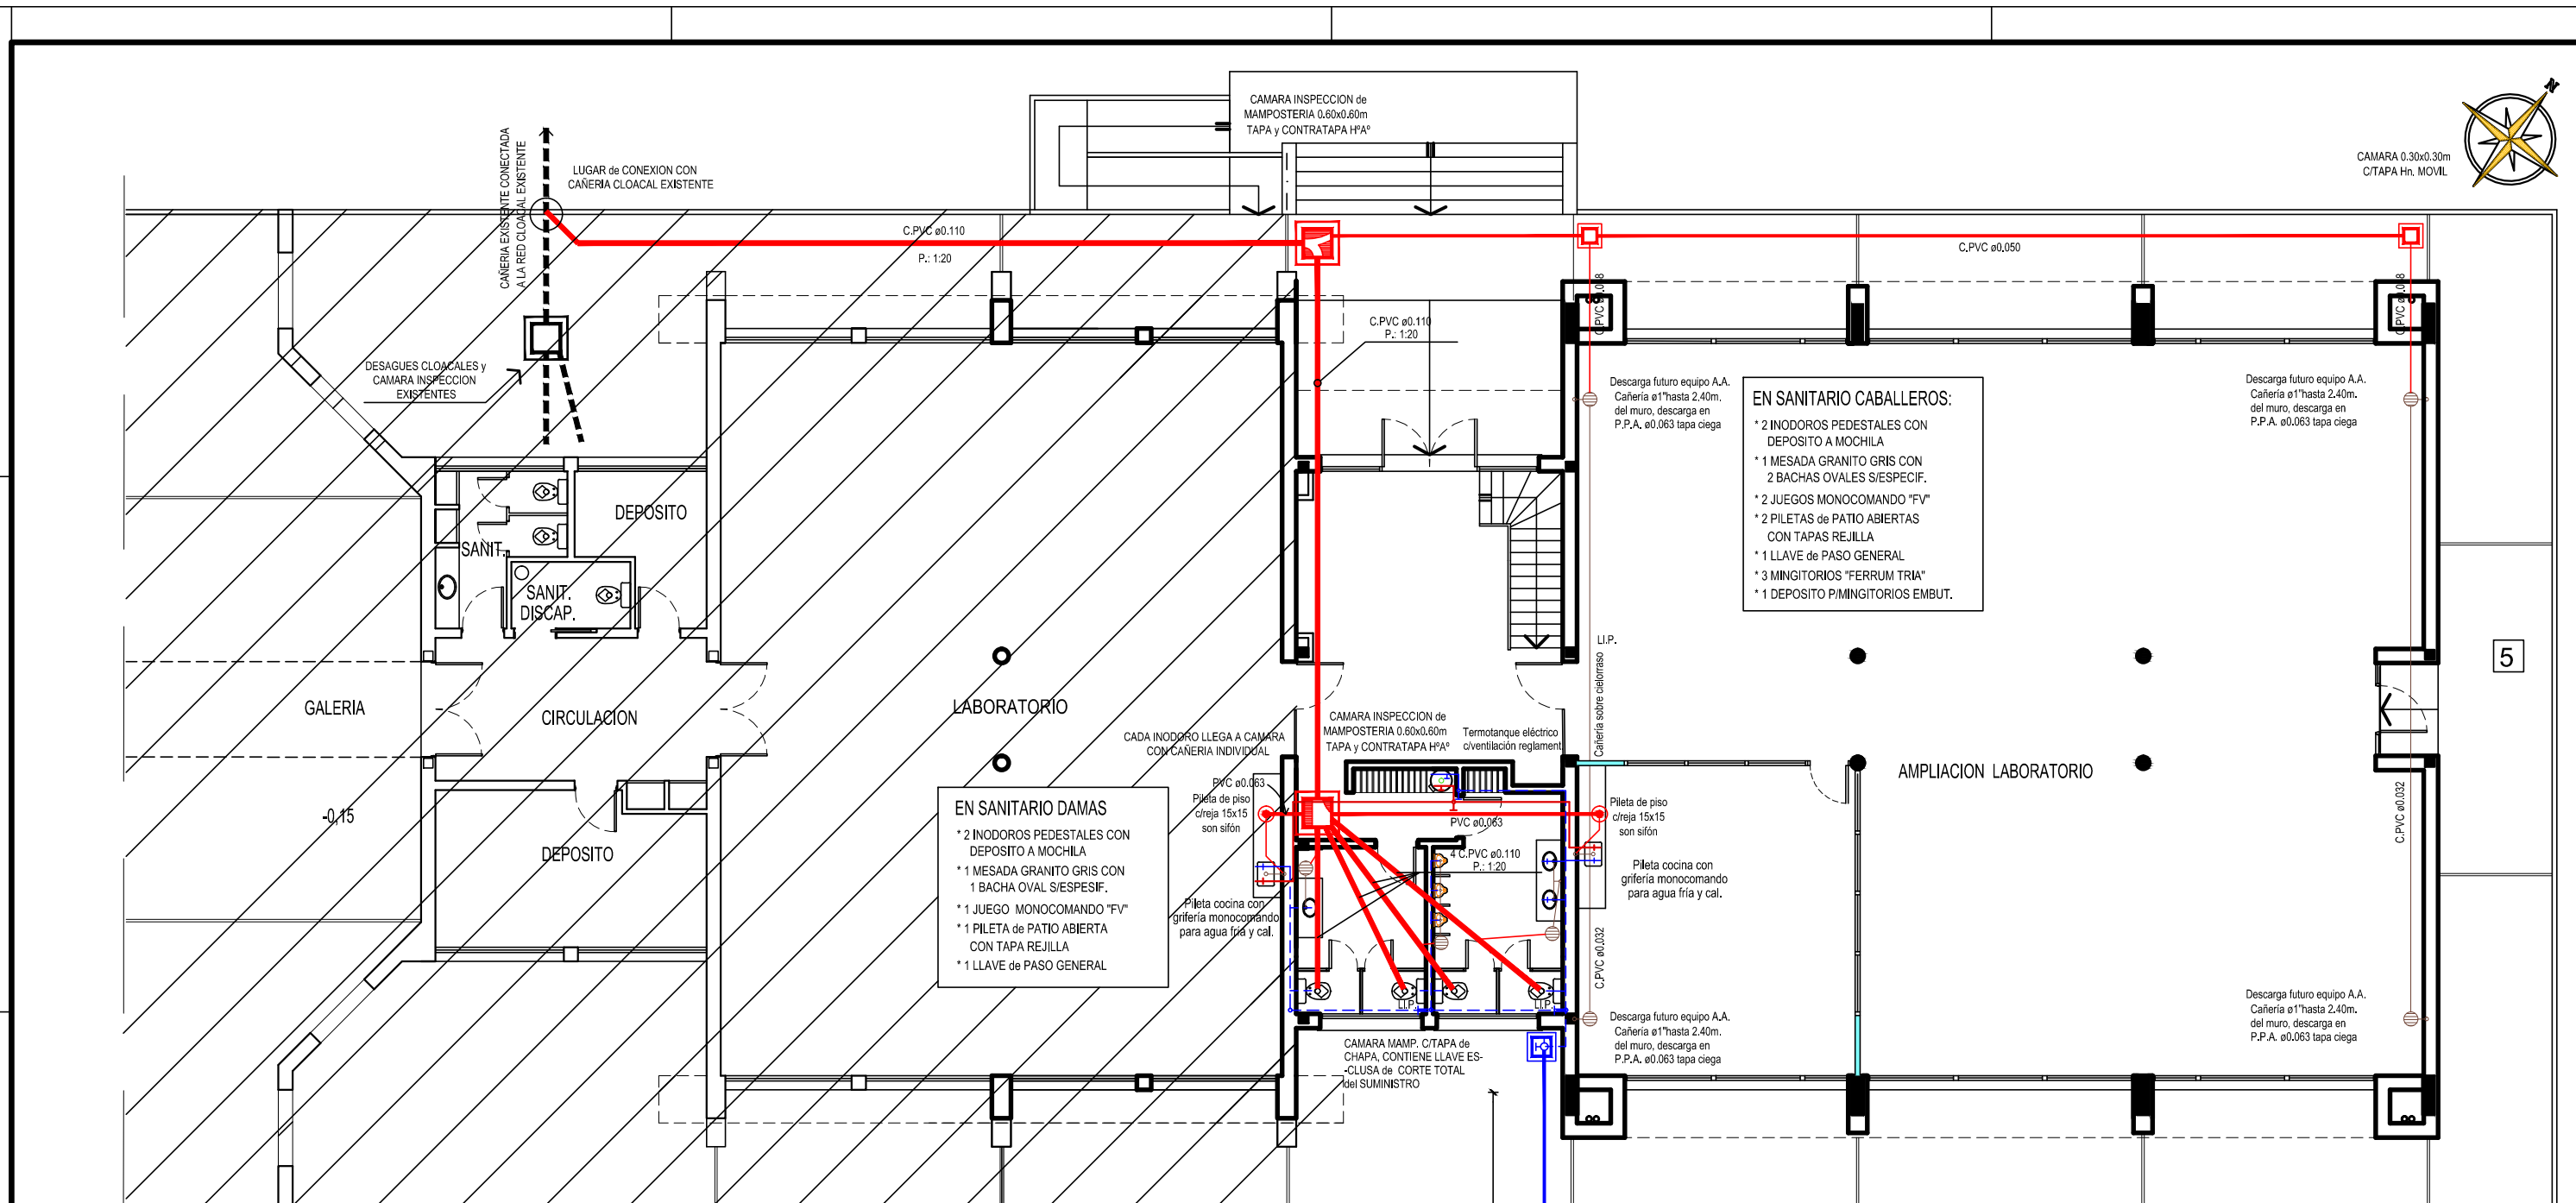

- EN SANITARIO CABALLEROS:**
- \* 2 INODOROS PEDESTALES CON DEPOSITO A MOCHILA
  - \* 1 MESADA GRANITO GRIS CON 2 BACHAS OVALES S/ESPECIF.
  - \* 2 JUEGOS MONOCOMANDO "FV"
  - \* 2 PILETAS de PATIO ABIERTAS CON TAPAS REJILLA
  - \* 1 LLAVE de PASO GENERAL
  - \* 3 MINGITORIOS "FERRUM TRIA"
  - \* 1 DEPOSITO P/MINGITORIOS EMBUT.

- EN SANITARIO DAMAS**
- \* 2 INODOROS PEDESTALES CON DEPOSITO A MOCHILA
  - \* 1 MESADA GRANITO GRIS CON 1 BACHA OVAL S/ESPECIF.
  - \* 1 JUEGO MONOCOMANDO "FV"
  - \* 1 PILETA de PATIO ABIERTA CON TAPA REJILLA
  - \* 1 LLAVE de PASO GENERAL

**NOTAS INSTALACION CLOACAL:**

- \* LOS RECORRIDOS de CAÑERIAS QUE CONSTAN EN EL PRESENTE PLANO SON AL SOLO EFECTO de DESCRIBIR LOS CIRCUITOS de DESAGÜES QUE PROPONE LA UNICEN. EL CONTRATISTA PRESENTARÁ PARA SU PREVIA APROBACION CON LA INSPECCION LOS REALES RECORRIDOS A EJECUTAR
- \* LOS DIAMETROS de CAÑERIAS CONSIGNADOS SON LOS MINIMOS DIAMETROS QUE SE PERMITIRAN, EL CONTRATISTA PRESENTARÁ SU CALCULO y LOS APROBARA CON LA INSPECCION.
- \* LAS CAÑERIAS y ACCESORIOS SE REALIZARAN CON PIEZAS de PVC APROBADAS POR OBRAS SANITARIAS MARCA "RAMAT 3.2" O CALIDAD SIM.
- \* LAS CAMARAS EN GENERAL SERAN CONSTRUIDAS CON LADRILLO COMUN de 0.15m. CON TAPA y CONTRATAPA. REVOCADAS INTERIORMENTE CON AZOTADO. HIDROFUGO y GRUESO FRATAZADO ALISADO.

**NOTAS INSTALACION de AGUA:**

- \* LOS RECORRIDOS de CAÑERIAS QUE CONSTAN EN EL PRESENTE PLANO SON AL SOLO EFECTO de ACLARAR LA DISTRIBUCION de ALIMENTACION PREFERIDA POR LA UNICEN. EL CONTRATISTA PRESENTARÁ PARA SU PREVIA APROBACION LOS REALES RECORRIDOS A EJECUTAR CON LA INSPECCION
- \* LOS DIAMETROS de CAÑERIAS CONSIGNADOS SON LOS MINIMOS DIAMETROS QUE SE PERMITIRAN, EL CONTRATISTA PRESENTARÁ SU CALCULO y LOS APROBARA CON LA INSPECCION.
- \* LA CAÑERIA SE REALIZARA CON "AGUA SYSTEM" TERMOFUSIONADO O MATERIAL de CALIDAD SIMILAR y EN TODOS LOS CASOS SOLO SE ADMITIRA AQUEL APROBADO POR OBRAS SANITARIAS.
- \* LAS CAÑERIAS de AGUA QUE SE COLOQUEN SUBTERRANEAS LLEVARAN A MANERA de PROTECCION SOBRE LAS MISMAS UNA CAPA de ARENA de CANTERA de e:10 cm. y UN LADRILLO COMUN COLOCADO DE PLANO EN TODA LA LONGITUD de LA MISMA.
- \* LAS LLAVES de PASO SERAN "FV" APROBADAS o CALIDAD SIMILAR.
- \* EL LAS CAÑERIAS de AGUA EN GENERAL, SE UTILIZARAN SIEMPRE CURVAS y NUNCA CODOS CUANDO HAYA CAMBIOS DE DIRECCION.

- NOTAS IMPORTANTES :**
- \* EN LA PRESENTE ETAPA SOLO SE CONSTRUIRAN LAS CAÑERIAS CLOACALES SUBTERRANEAS BAJO CONTRAPISO y LA CAMARA de INSPECCION INTERNA.
  - \* NO SE CONSTRUIRA LA PROVISION NI INSTALACION de AGUA CORRIENTE .-
  - \* NO CONSTA LA PLANTA ALTA POR NO TENER INSTALACION SANITARIA

<b>UNC</b>	UNIVERSIDAD NACIONAL DEL CENTRO DE LA PROVINCIA DE BUENOS AIRES	5 7
	DIRECCIÓN GENERAL DE OBRAS Y PROYECTOS	
OBRA : FAC. de CS. EXACTAS - AMPLIACIÓN EDIFICIO PLADEMA CAMPUS UNIVERSITARIO TANDIL		DIBUJO: E.J.
PLANO : PLANO DE INSTALACIÓN SANITARIA Y CLOACAL		ESCALAS : 1:100
		FECHA: MARZO 2017