BALANCE DE SUPERFICIES:

SUPERFICIE EXISTENTE= 703,84m2

SUPERFICIE A AMPLIAR= 566,40 m2 cubta.
SUPERFICIE A AMPLIAR= 79.00 m2 semi-cubta.
SUPERFICIE A AMPLIAR TOTAL= 645,40 m2

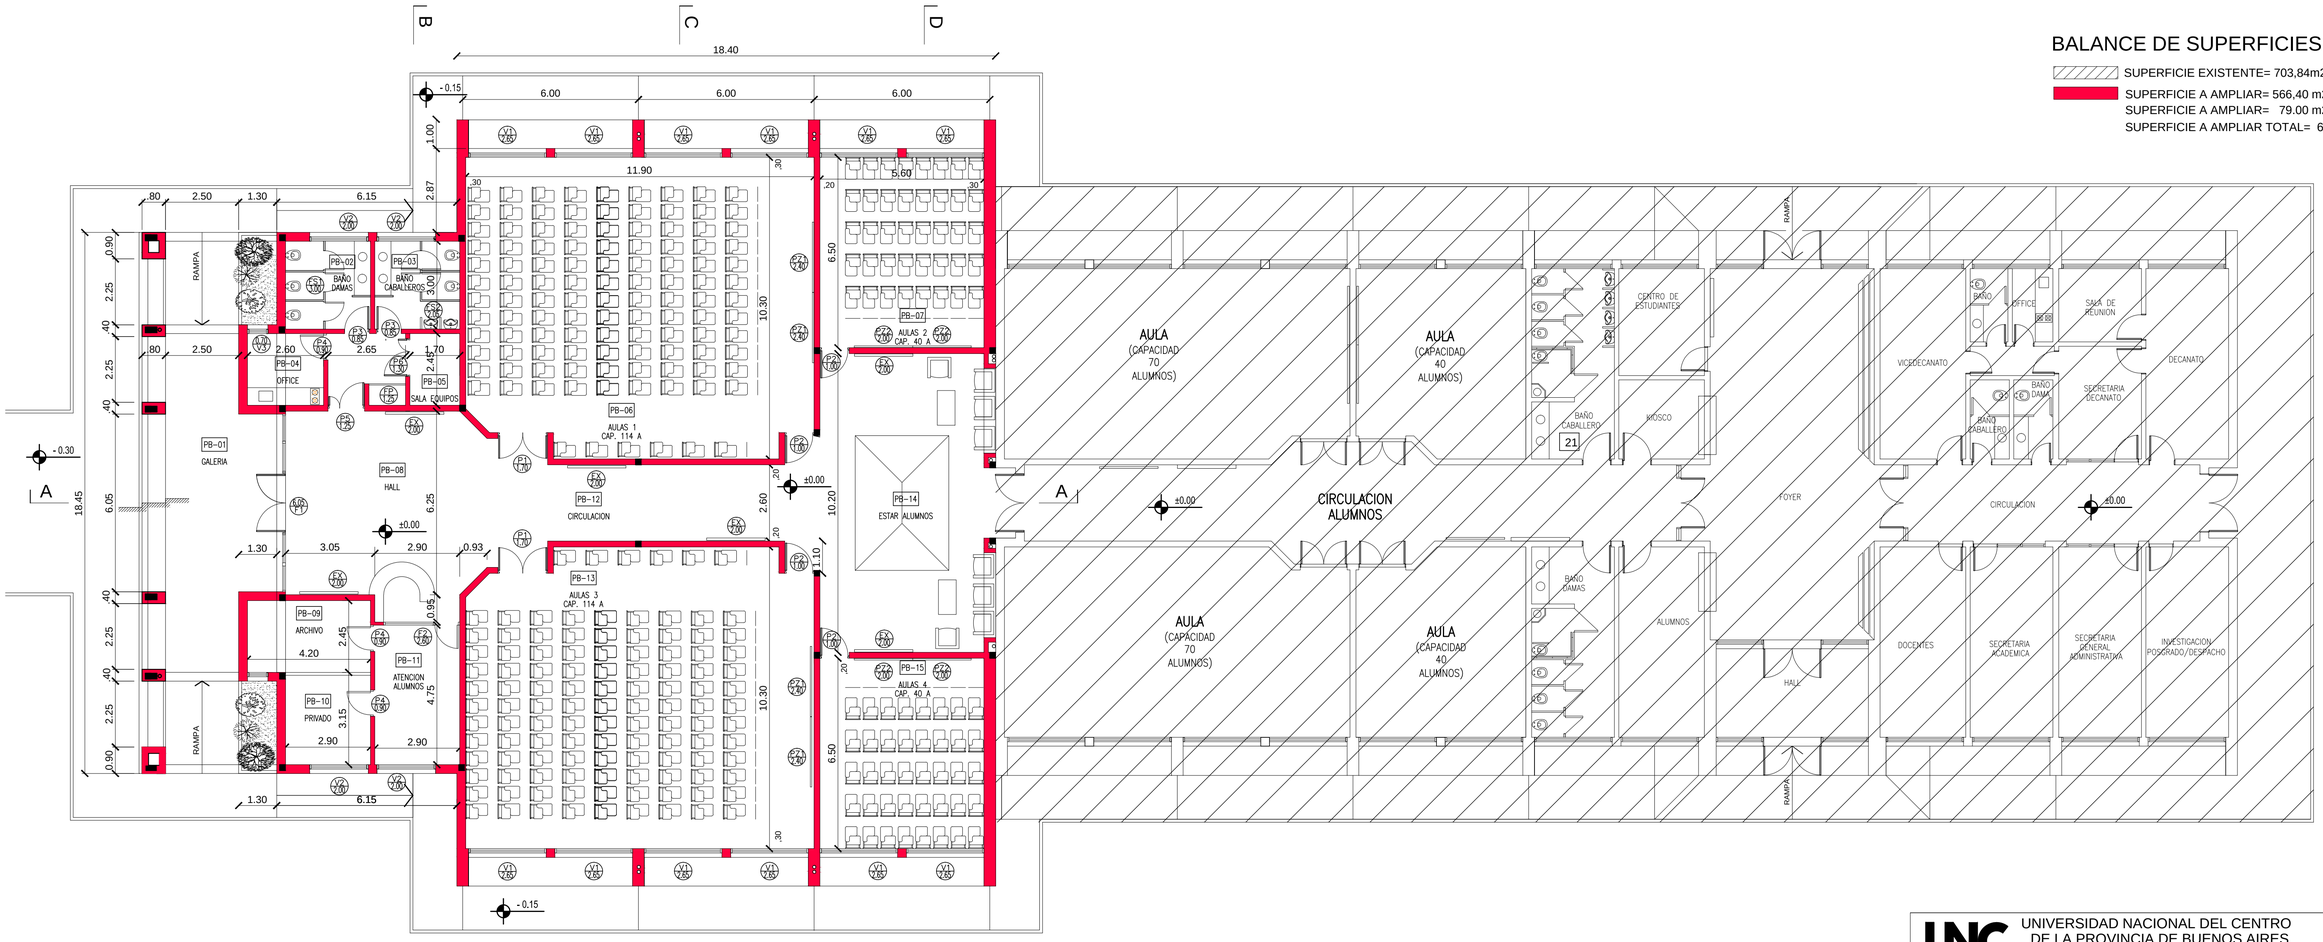

UNIVERSIDAD NACIONAL DEL CENTRO DE LA PROVINCIA DE BUENOS AIRES
DIRECCION GENERAL DE OBRAS Y PROYECTOS

2 / 16

OBRA : AMPLIACION FACULTAD DE DERECHO
CAMPUS UNIVERSITARIO AZUL

DIBUJO: E. O. D.

ESCALA/S : 1:100

PLANO : PLANTA GENERAL

FECHA: JUNIO 2016