




CORTE VISTA 3-3

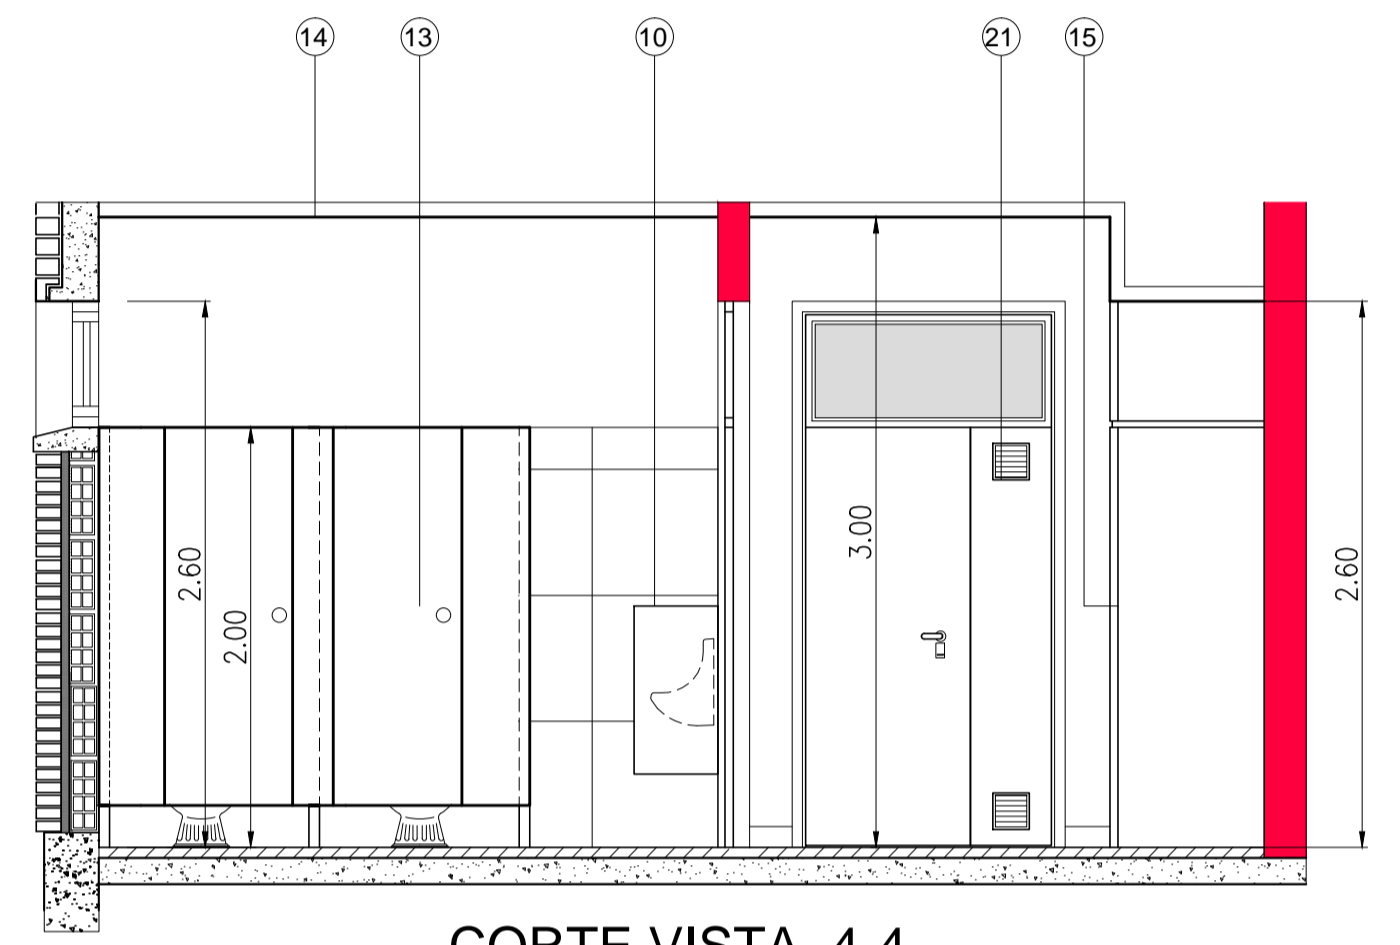

CORTE VISTA 4-4

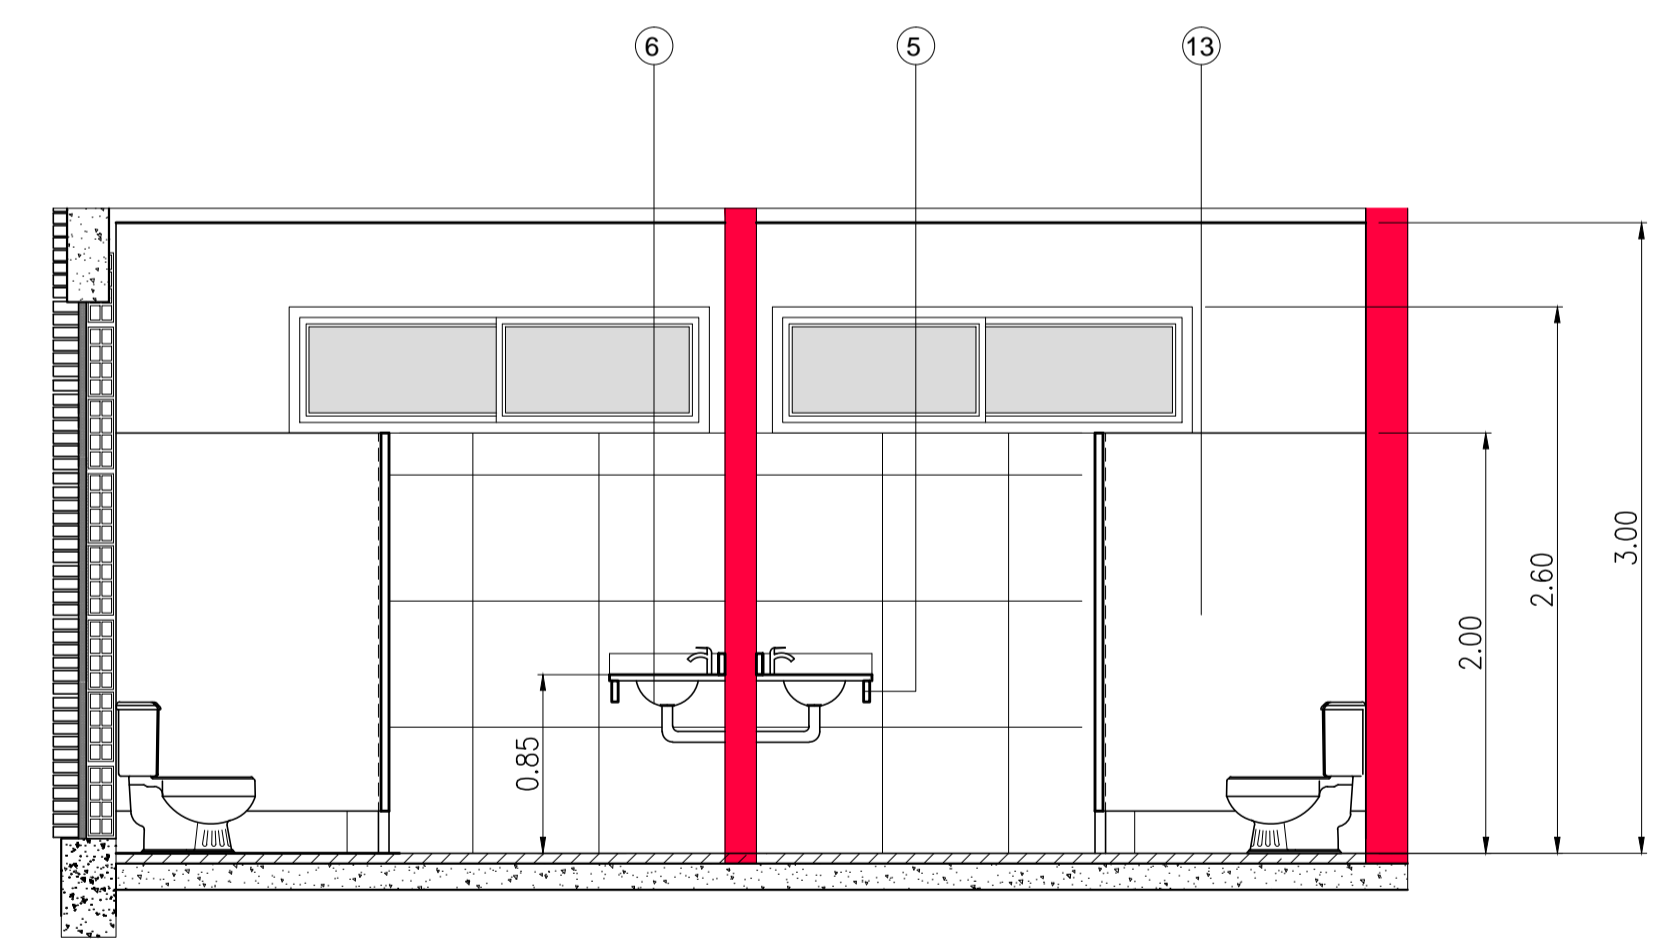

CORTE VISTA 1-1

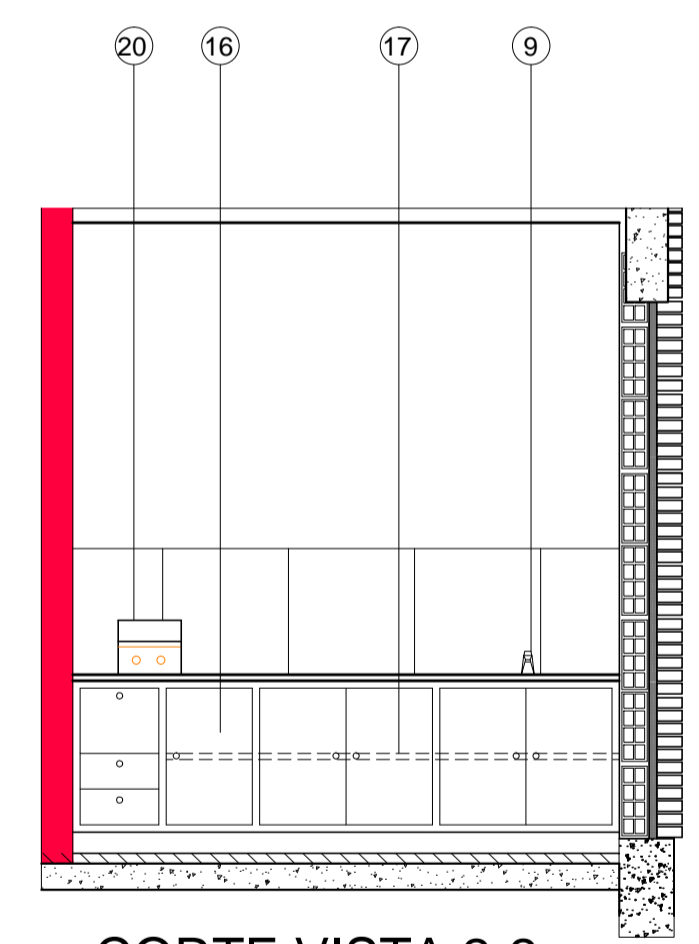

CORTE VISTA 2-2

- REFERENCIAS:**
- 1) PISO PORCELLANATO GRIS NATURAL 60x60 cm. 1ª CALIDAD
 - 2) REVESTIMIENTO PARED CERAMICO 60x60 SEMI-MATE BLANCO CERRO NEGRO 1ª CALIDAD.-
 - 3) MESADA GRANITO GRIS MARA PULIDO ESP. 2.5 cm. APOYOS MENSULAS 1ª.-
 - 4) ZOCALO IDEM MESADA - h: 10 cm.
 - 5) PULLERA BAJA MESADA GRANITO GRIS MARA h: 10 cm.
 - 6) BACHA DE ACERO INOXIDABLE.-
 - 7) INODORO C/DEPOSITO LOZA BLANCA MARCA FERRUM
 - 8) MINGITORIO DE COLGAR LOZA BLANCA MARCA FERRUM CON DESCARGA AUTOMATICA.-
 - 9) GRIFERIA FV MONOCOMANDO -
 - 10) SEPARADOR DE MINGITORIOS GRANITO GRIS MARA IDEM MESADA.-
 - 11) SEPARADOR DE MESADA GRANITO GRIS MARA ESP. 5 cm
 - 12) ESPEJO SOBRE PLACA DE MADERA AGLOMERADA DE 12mm.SUJETO CON CLIPS METALICOS CROMADOS, RETRACTILES.-
 - 13) TABLQUERIA PLACAS DE MELAMINA BLANCA EN AMBAS CARAS SIPLANO
 - 14) CIELORRASO PANELES DE YESO " DURLOCK" SIPLANO.-
 - 15) FRENTES PLACARD SIPLANO CARPINTERIA.-
 - 16) BAJA MESADA PUERTAS MADERA MASSISA 19mm CON CANTONERA CEDRO REVESTIDO AMBAS CARAS MELAMINA GRIS; CALZONERAS IDEM CON GUÍAS METALICAS Y RODAMIENTO PVC.
 - 17) ESTANTE MADERA MASSISA 19mm ENCHAPADO 1 CARA Y FRENTIN, ALTURA REGULABLE.
 - 18) TERMOTANQUE DE 50 LTS. DE ALTA RECUPERACION.-
 - 19) EQUIPO DE CALEFACCION POR AIRE SI ESPECIFICACIONES.-
 - 20) ANAFE DE DOS HORNALLAS 1ª MARCA.-
 - 21) CARPINTERIA SI PLANO
 - 22) EXTRACTOR DE AIRE SIPLANO

- ACCESORIOS DE COLGAR FERRUM:**
- 1) JABONERA CANT.: 4
 - 2) PORTARROLLO CANT.: 5
 - 3) PERCHA CANT.: 5
 - 4) DISPENSER PAPEL CANT.: 2

UNC UNIVERSIDAD NACIONAL DEL CENTRO DE LA PROVINCIA DE BUENOS AIRES DIRECCION GENERAL DE OBRAS Y PROYECTOS OBRA: AMPLIACION FACULTAD DE DERECHO CAMPUS UNIVERSITARIO AZUL	9 / 16 DIBUJO E.O.D. ESCALA: 1:25 FECHA: JUNIO 2016