


CORTE VISTA 3-3

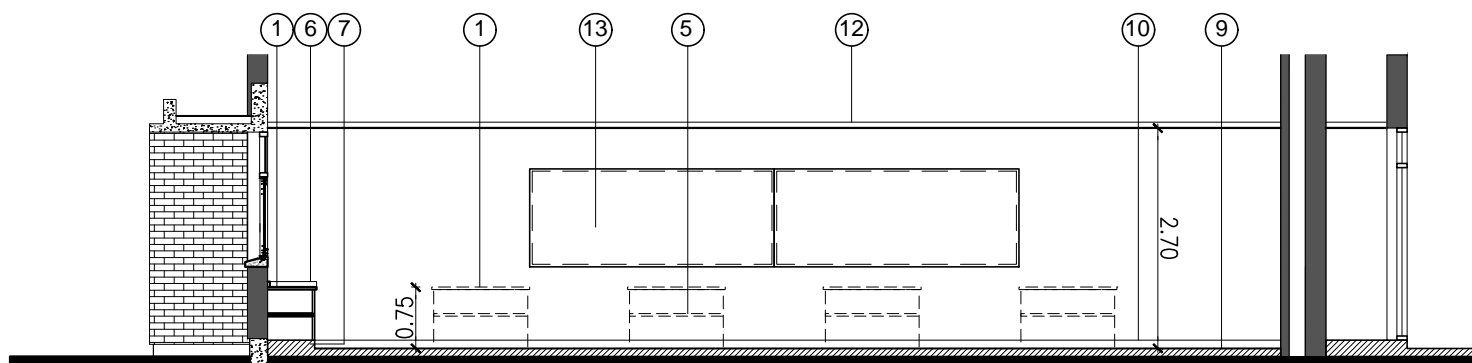


CORTE VISTA 4-4

REFERENCIAS:

- ① MESADA DE MAMPOSTERIA CON TAPA DE GRANITO ESP. 2.5 cm h: 0,75 m
- ② TABIQUES APOYO MESADA LADRILLOS HUECOS 0,08 ESP., TERMINACION REVOQUE FINO Y PINTURA EPOXI
- ③ PILETA SIMPLE ACERO AISI 304 18-10 MI PILETA o SIMILAR CALIDAD MODELO 410 P (60x37)PULIDO MATE.- PROF. 40 cm
- ④ PUERTAS EN MELAMINA DE 18 mm ESPESOR COLOR BLANCO, CERRADURA CENTRAL DE EMBUTIR EN BRONCE PLATIL, TIRADORES DE ALUMINIO ANODIZADO MATE.-
- ⑤ ESTANTES DE HORMIGON TERMINACION ALISADO DE CEMENTO
- ⑥ ZOCALO IDEM MESADA ESPESOR 2.5 cm.- h: 7 cm.-
- ⑦ BANQUINA h: 10cm TERMINACION IDEM PISO.-
- ⑧ GRIFERIA MONOCOMANDO S/ ESPECIFICACIONES.-
- ⑨ PISO PORCELLANATO 30x30cm, S/ESPECIFICACIONES.-
- ⑩ ZOCALO IDEM PISO h: 10 cm
- ⑪ CARPINTERIA SEGUN PLANO.-
- ⑫ CIELORRASO DE PLACA DE ROCA YESO JUNTA TOMADA.
- ⑬ PIZARRON SEGUN PANILLA DE CARPINTERIAS.

NOTA: SE DEBERAN VERIFICAR TODAS LAS MEDIDAS EN OBRA.-

	UNIVERSIDAD NACIONAL DEL CENTRO DE LA PROVINCIA DE BUENOS AIRES UNIDAD EJECUTORA de OBRAS - TANDIL	18 29
	OBRA : EDIFICIO PABELLON PRODUCCION VEGETAL 2 ETAPA FAC. DE AGRONOMIA CAMPUS UNIVERSITARIO AZUL	DIBUJO: M.B.
PLANO :	LABORATORIOS LOCALES 54 -55	ESCALAS : 1:50
		FECHA: DICIEMBRE 2016