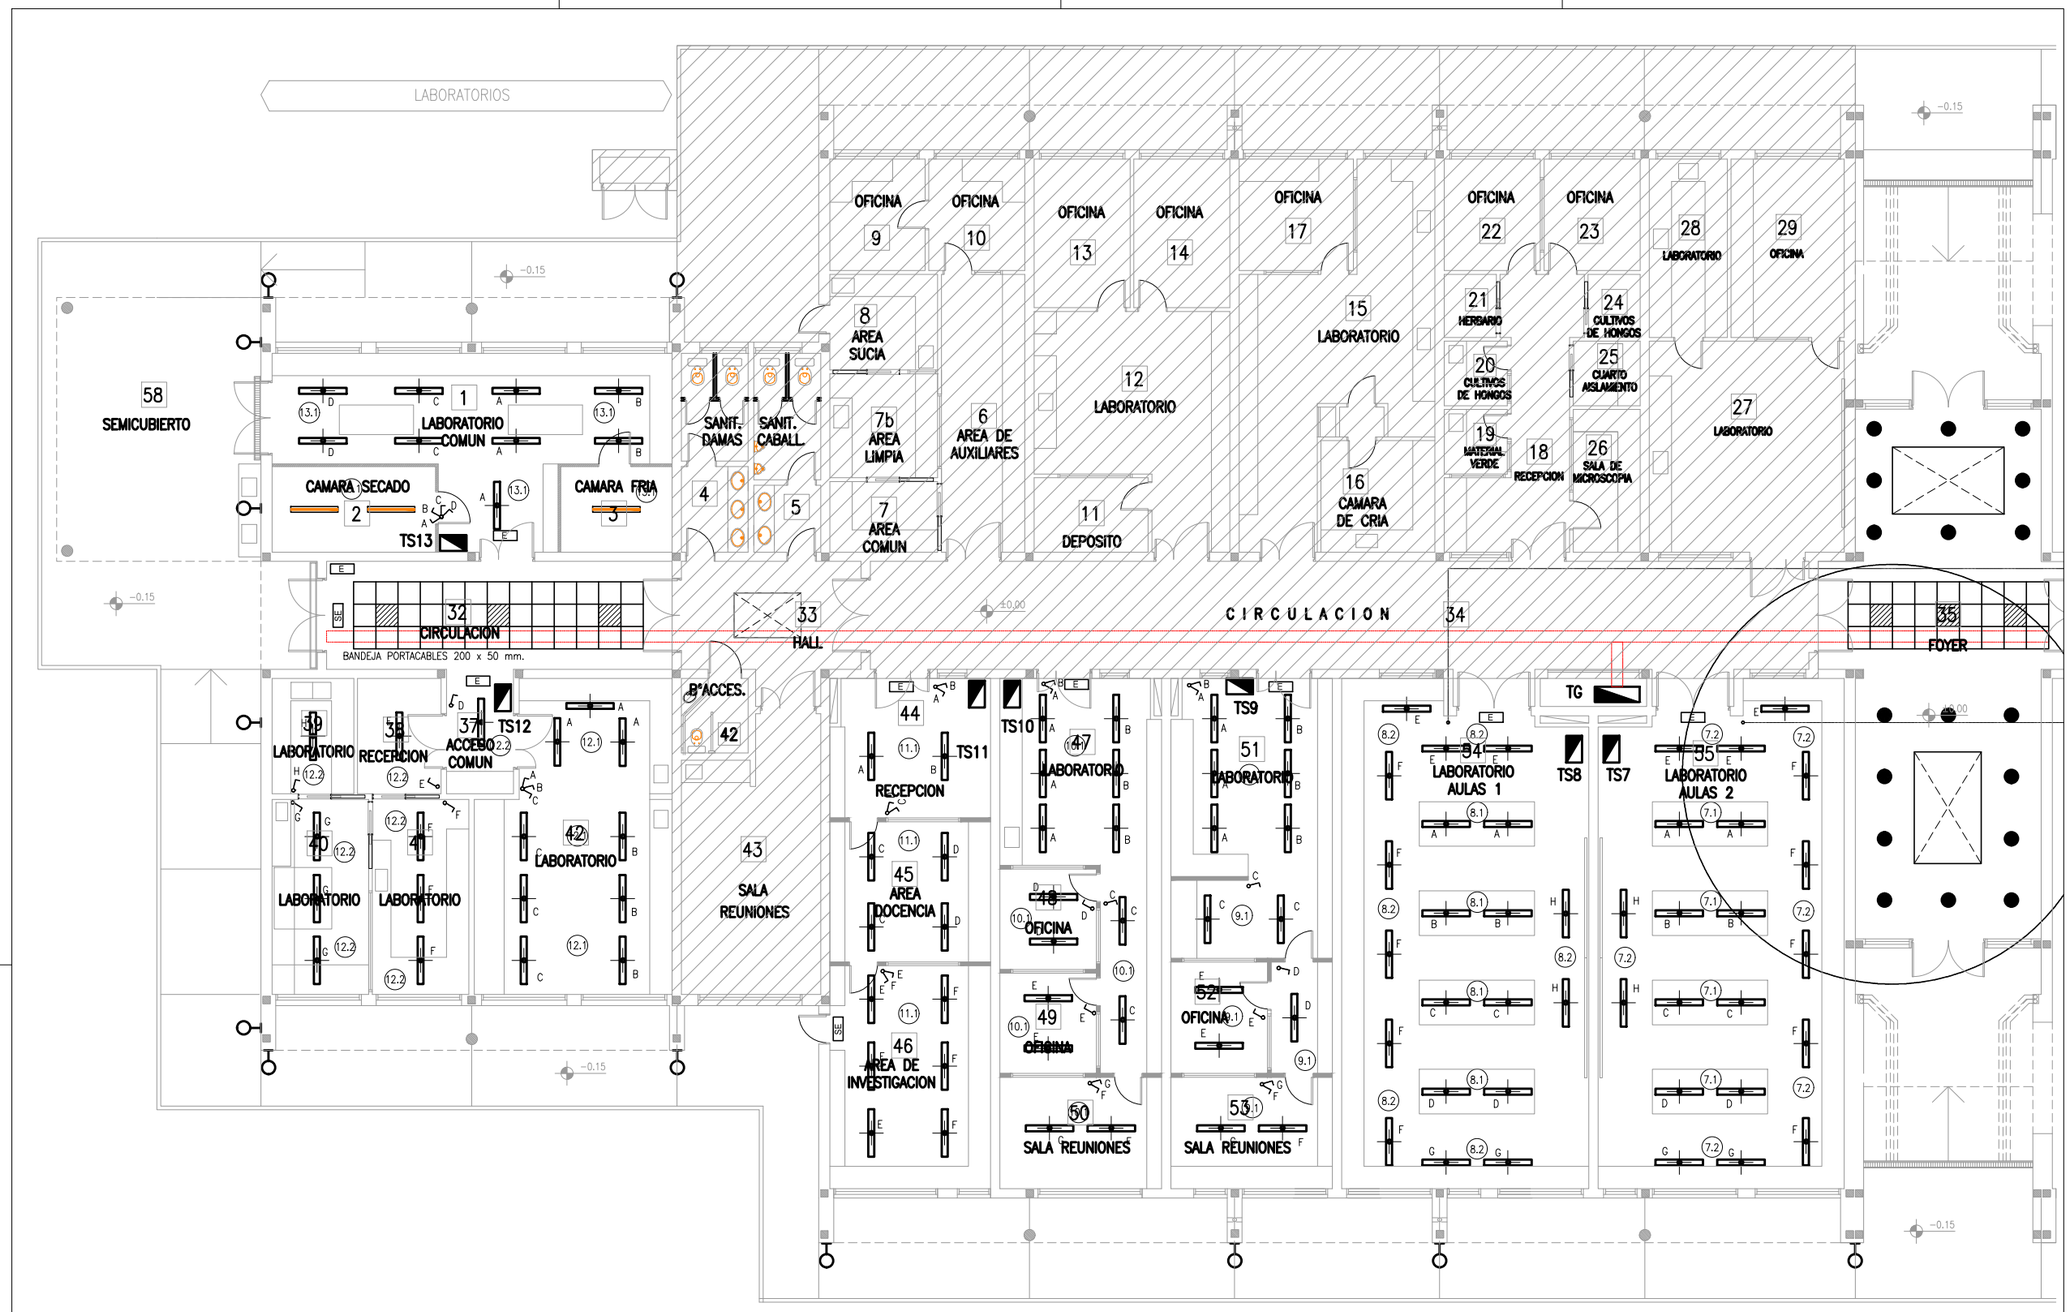

REFERENCIAS Y ESPECIFICACIONES ILUMINACION :

- LUMINARIA LUMENAC OFFICE PS/90 (código OFFICE C336 PS/90 E) O CALIDAD EQUIVALENTE CANT. DE FLUORESCENTES (FLC L) 3 x 36 w – ADAPTABLE A CIELORRASO.–
- LUMINARIA TIPO LUMENAC ENERGY 226 CON VIDRIO , LAMPARAS FLCD 2 x 26 W.– O CALIDAD EQUIVALENTE.
- ARTEFACTO MAREA 236E (150 x 1270 x 94) LAMPARAS FLUORESCENTES 2 x 36 W , MARCA LUMENAC.– O CALIDAD EQUIVALENTE
- ARTEFACTO MAREA 218 E (150 x 660 x 94) LAMPARAS FLUORESCENTES 2 x 18 W, MARCA LUMENAC.– O CALIDAD EQUIVALENTE EN ALTURA EN CAMARA DE CRIA CANTIDAD : 4 EN CADA EJE VERTICAL
- LUMINARIA FLUORESCENTE DE EMBUTIR IP 64, LUMENAC LAB 236 AC E CANT. DE FLUORESCENTES (FL) 2 x 36 w O CALIDAD EQUIVALENTE – ADAPTABLE A CIELORRASO.–
- TORTUGA EXTERIOR "MERIZA" ø 250mm C/LAMPARA FLUORESCENTE COMPACTA (CONECTAR A CIRCUITO 1° ETAPA)
- EXTRACTOR SOBRE CUBIERTA.–
- (1) INDICA NUMERO DE CIRCUITO .–
- T.G. TABLERO DE DISTRIBUCION GENERAL .–
- T.S. TABLEROS SECCIONALES .–
- BANDEJAS PORTACABLES CHAPA PERFORADA GALVANIZADA 200 x 50 mm. .–
- E ARTEFACTO AUTONOMO LUCES EMERGENCIA EN CIELORRASO , MARCA GAMA SONIC O ATOMLUX O CALIDAD EQUIVALENTE
- SE SALIDA EMERGENCIA – ARTEFACTO AUTONOMO SOBRE PUERTAS DE SALIDA CON PICTOGRAMA NORMA IRAM 1005, MARCA GAMA SONIC O ATOMLUX O CALIDAD EQUIVALENTE

NOTA : LAS MEDIDAS SE DEBERAN VERIFICAR EN OBRA.–

- Sobre bandeja portacables cable tipo " SINTENAX", según Norma IRAM 2178.–
- Bandeja portacables de chapa perforada con troquel de 3/4".–
- Bajo caño cable antillama según Norma IRAM 2183.–
- Caños MOP Esmeralda etiqueta roja diámetro mínimo 3/4"–
- Llaves de 1 punto y tomacorrientes con 3 espigas planas linea " Siglo XXI ".–

UNIVERSIDAD NACIONAL DEL CENTRO
DE LA PROVINCIA DE BUENOS AIRES
UNIDAD EJECUTORA de OBRAS - TANDIL

22 / 29

OBRA : EDIFICIO PABELLON PRODUCCION VEGETAL-2° ETAPA
FAC. DE AGRONOMIA CAMPUS UNIVERSITARIO AZUL

DIBUJO: M.B.

ESCALA/S : 1:50

PLANO : INSTALACION ELECTRICA - ILUMINACION Y LUCES DE EMERGENCIA

FECHA: DICIEMBRE 2016