


**PLANILLA CAÑEROS A CONSTRUIR**

TRAMO	CANTIDAD DE CAÑOS	DIAMETRO CAÑOS (mm)	USO
TG - C23	3	110	1 SEÑAL + 2 ELECTRICIDAD
C23 - C22	2	110	1 SEÑAL + 1 ELECTRICIDAD
C22 - C21	2	110	1 SEÑAL + 1 ELECTRICIDAD
C21 - C3	2	110	1 SEÑAL + 1 ELECTRICIDAD
C3 - C2	2	110	1 SEÑAL + 1 ELECTRICIDAD
C2 - C1	2	110	2 ELECTRICIDAD

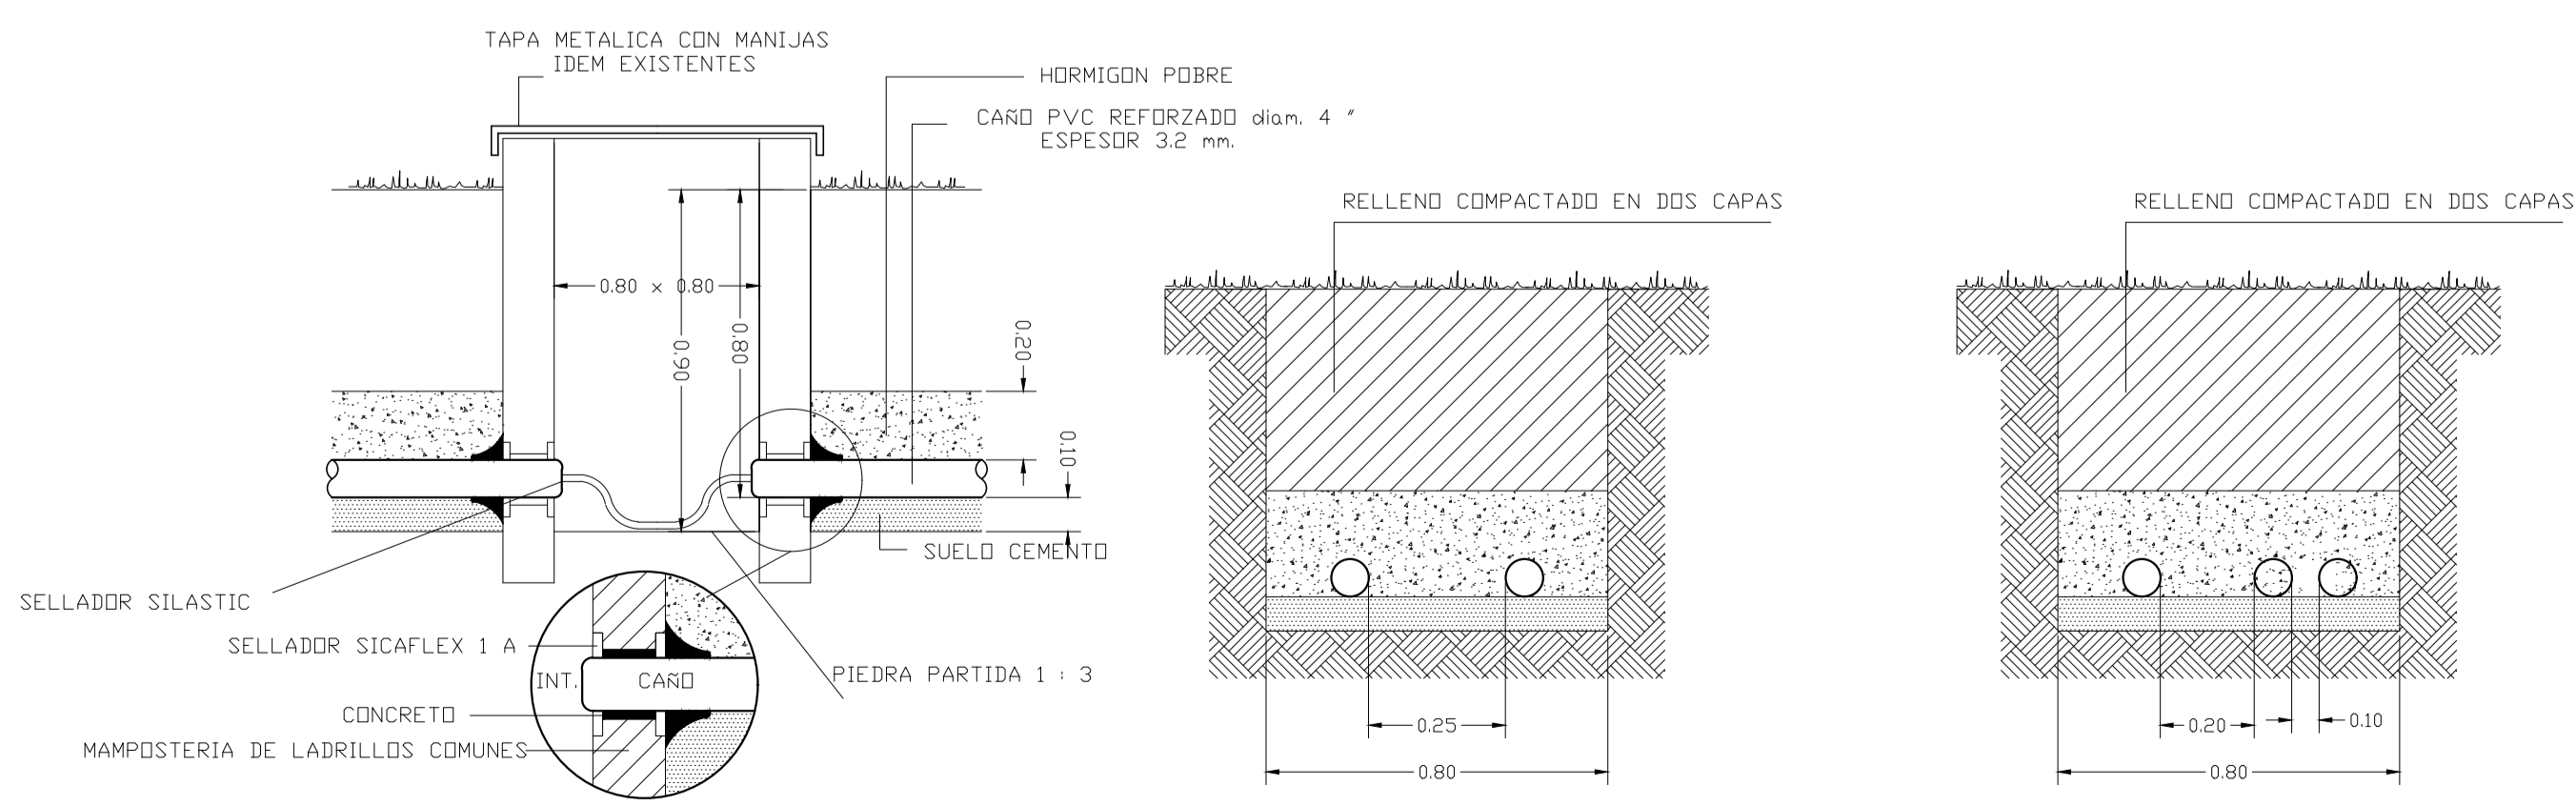

**REFERENCIAS**

- CAMARAS A CONSTRUIR
  - CAMARAS EXISTENTES
  - CAÑEROS EXISTENTES
  - - - CAÑEROS A CONSTRUIR
- NOTA: LAS MEDIDAS SE DEBERAN REPLANTEAR EN OBRA -

<p>UNIVERSIDAD NACIONAL DEL CENTRO DE LA PROVINCIA DE BUENOS AIRES DIRECCIÓN GENERAL DE OBRAS Y PROYECTOS</p>	<p>26 29</p>
<p>OBRA: EDIFICIO PABELLON PRODUCCION VEGETAL 2 ETAPA FAC. DE AGRONOMIA CAMPUS UNIVERSITARIO AZUL</p>	
<p>PLANO: INSTALACION ELECTRICA - INTERCONEXION ELECTRICIDAD Y SEÑAL - PLANTA CAMARAS Y CAÑEROS</p>	