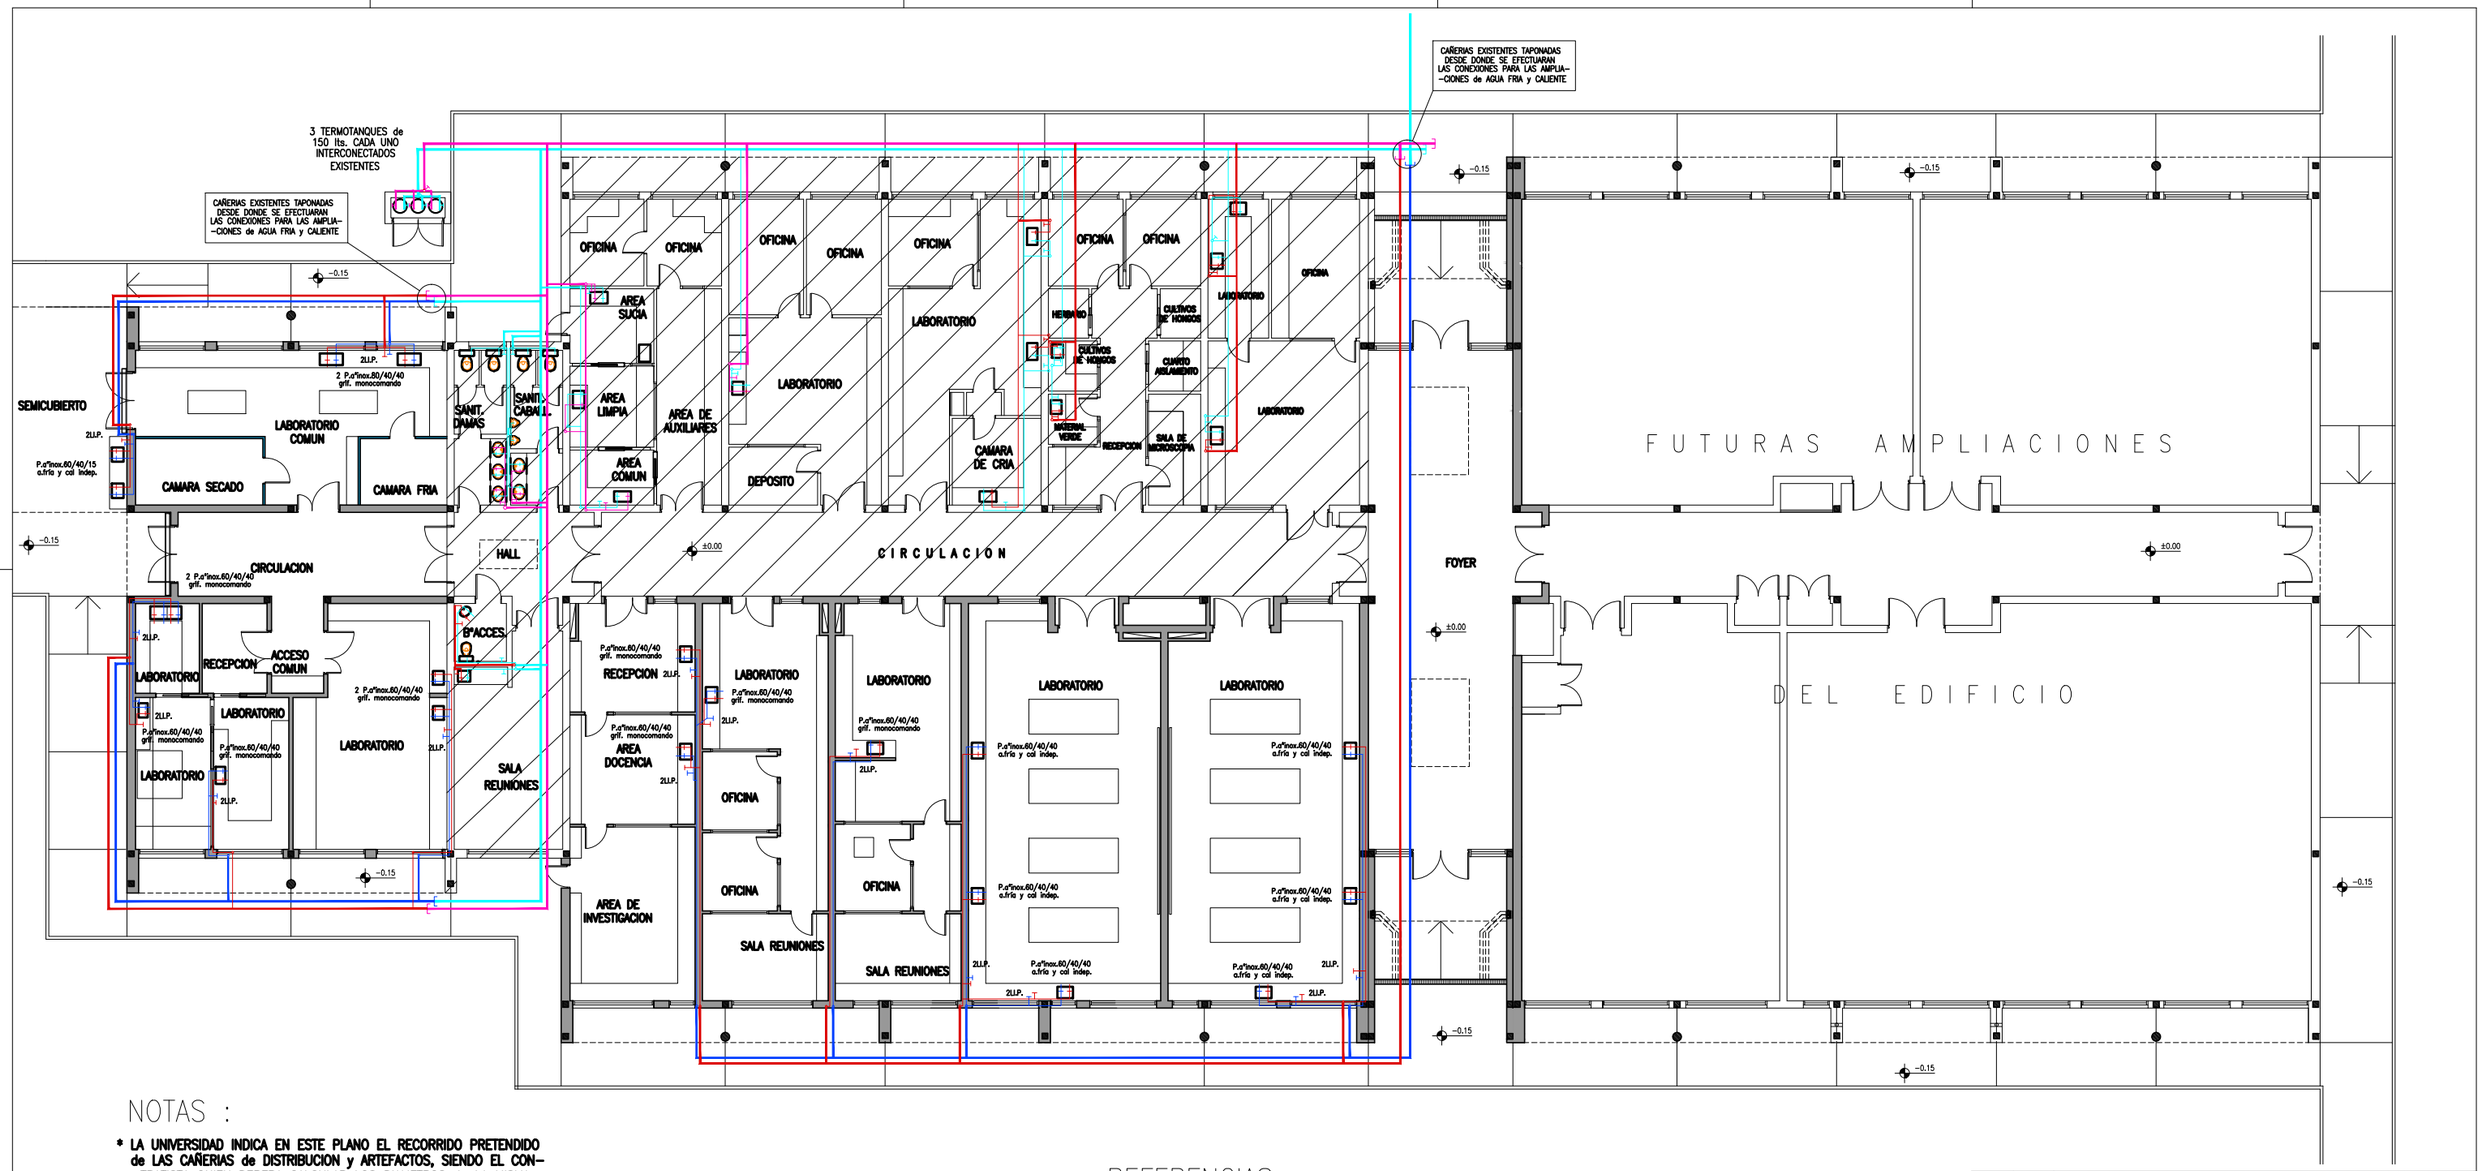

NOTAS :

* LA UNIVERSIDAD INDICA EN ESTE PLANO EL RECORRIDO PRETENDIDO de LAS CAÑERIAS de DISTRIBUCION y ARTEFACTOS, SIENDO EL CON--TRATISTA QUIEN DEBERA CALCULAR LOS DIAMETROS de LA MISMA y APROBAR EL PLANO ANTE LA INSPECCION PREVIO A LA EJECUCION de LOS TRABAJOS
* LAS CAÑERIAS de AGUA SERAN "AQUA SYSTEM" TERMOFUSIONABLE O CALIDAD SIMILAR.-
* LAS LLAVES de PASO SERAN "FV" APROBADAS o CALIDAD SIMILAR.-
* ARTEFACTOS de BAÑO SERAN "FERRUM LINEA FLORENCIA" O SIM.
* LA GRIFERIA SERA "FV" PICO LARGO MOVIL TIPO VICACE EN PILE--TAS CON MONOCOMANDO y "FV" ALLEGRO de MESADA PICO LARGO PARA UNA SOLA AGUA, UN PAR PARA CADA PILETA CON SERVICIO INDEPENDIENTE

REFERENCIAS :

- CAÑERIAS de AGUA FRIA EXISTENTES
- CAÑERIAS de AGUA FRIA A AMPLIAR
- CAÑERIAS de AGUA CALIENTE EXISTENTES
- CAÑERIAS de AGUA CALIENTE A AMPLIAR

UNIVERSIDAD NACIONAL DEL CENTRO
DE LA PROVINCIA DE BUENOS AIRES
DIRECCION GENERAL DE OBRAS Y PROYECTOS

27/29

OBRA : EDIFICIO PABELLON PRODUCCION VEGETAL - 2da ETAPA
FAC. DE AGRONOMIA CAMPUS UNIVERSITARIO AZUL

DIBUJO: E. J.

ESCALA/S : 1:100

PLANO : INSTALACION de AGUA

FECHA: DICIEMBRE 2016