



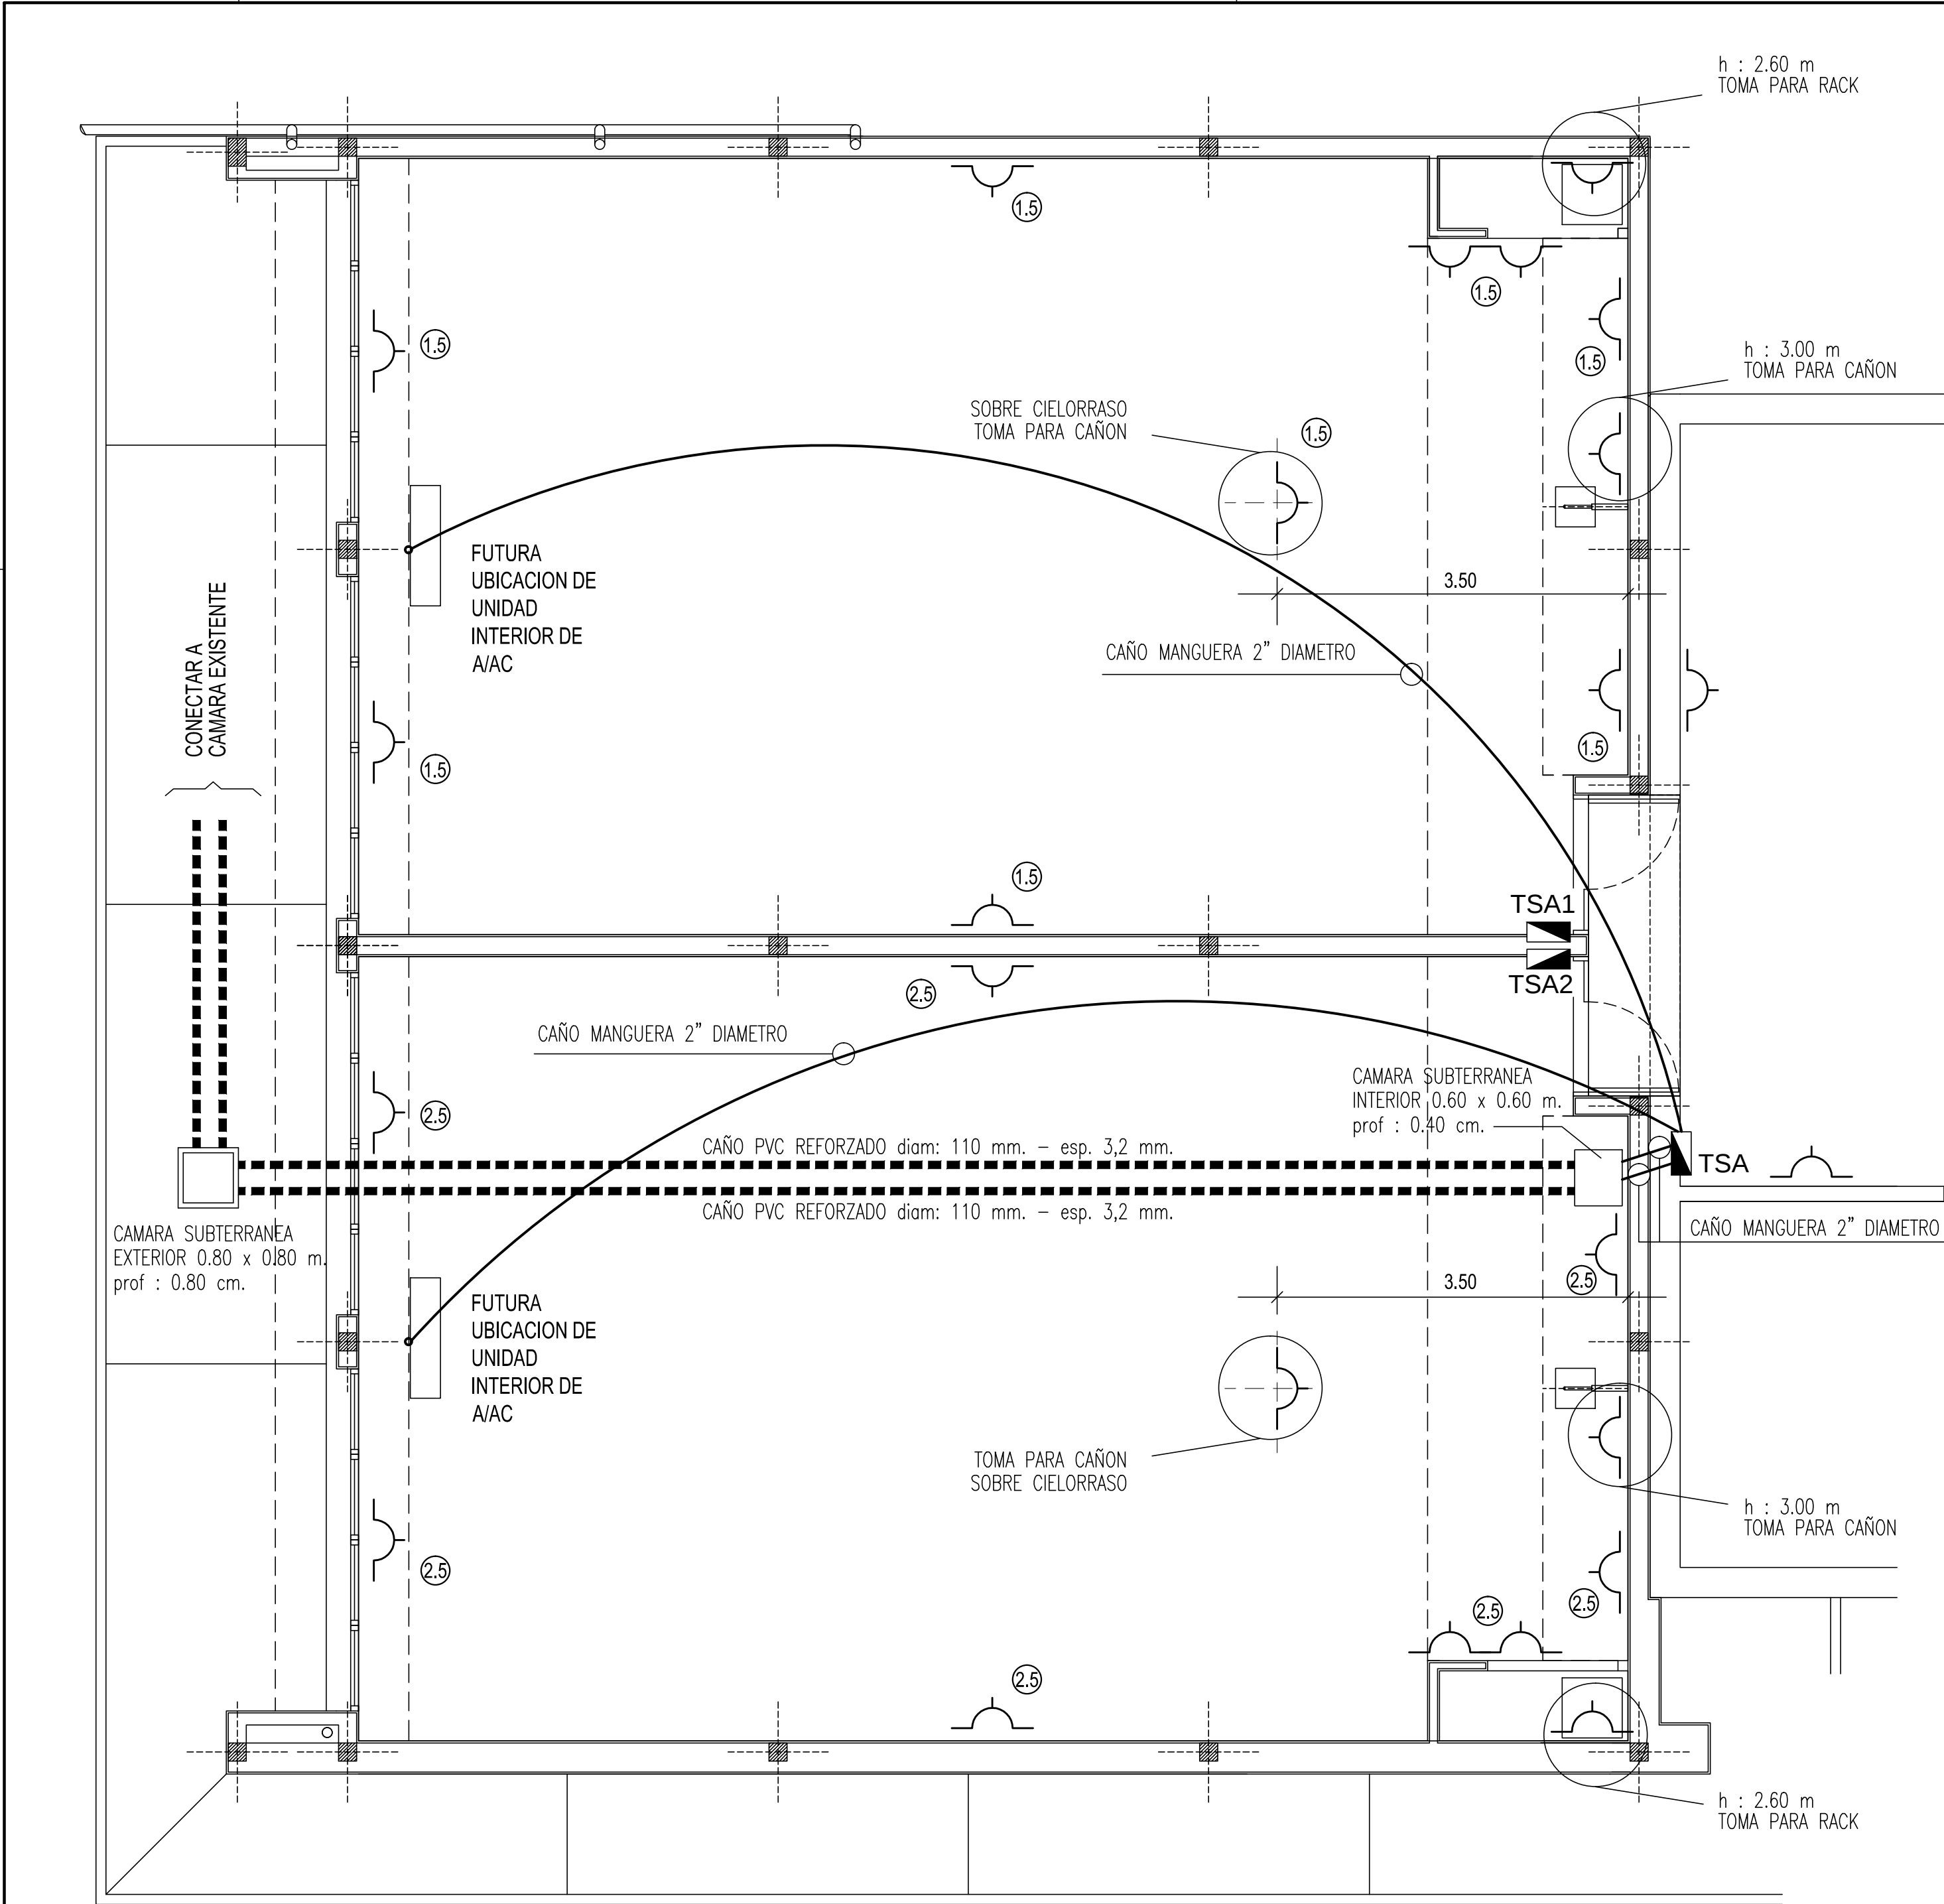


REFERENCIAS Y ESPECIFICACIONES

- TSA TABLERO SECCIONAL AULAS.-
TSA1 TABLERO SECCIONAL AULA 1.-
TSA2 TABLERO SECCIONAL AULA 2.-
- ① INDICA NUMERO DE CIRCUITO.-
- ⌣ TOMACORRIENTES
- Sobre bandeja portacables cable tipo "SINTENAX", según Norma IRAM 2178.-
 - Bandeja portacables de chapa perforada con troquel de 3/4".-
 - Bajo caño cable antillama según Norma IRAM 2183.-
 - Toda la instalación de cañería será de tipo embutida.-
 - Entre caja y caja máximo 2 curvas.-
 - Caños MOP Esmeralda etiqueta roja diámetro según necesidad, mínimo 3/4",línea semipesada.-
 - Tomacorrientes con 3 espigas planas línea " Siglo XXI "-
 - Se deberá respetar una separación de 40 cm. entre las canalizaciones de señal y de electricidad.-
 - Se deberá presentar a la U.E.O. tablero con muestra de materiales.-

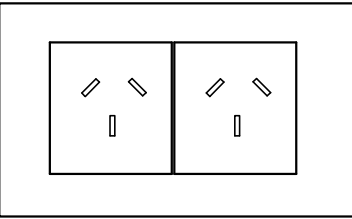

CADA SIMBOLO EQUIVALE A
2 TOMACORRIENTES LINEA SIGLO XXI - 10 A
NORMA IRAM 2073

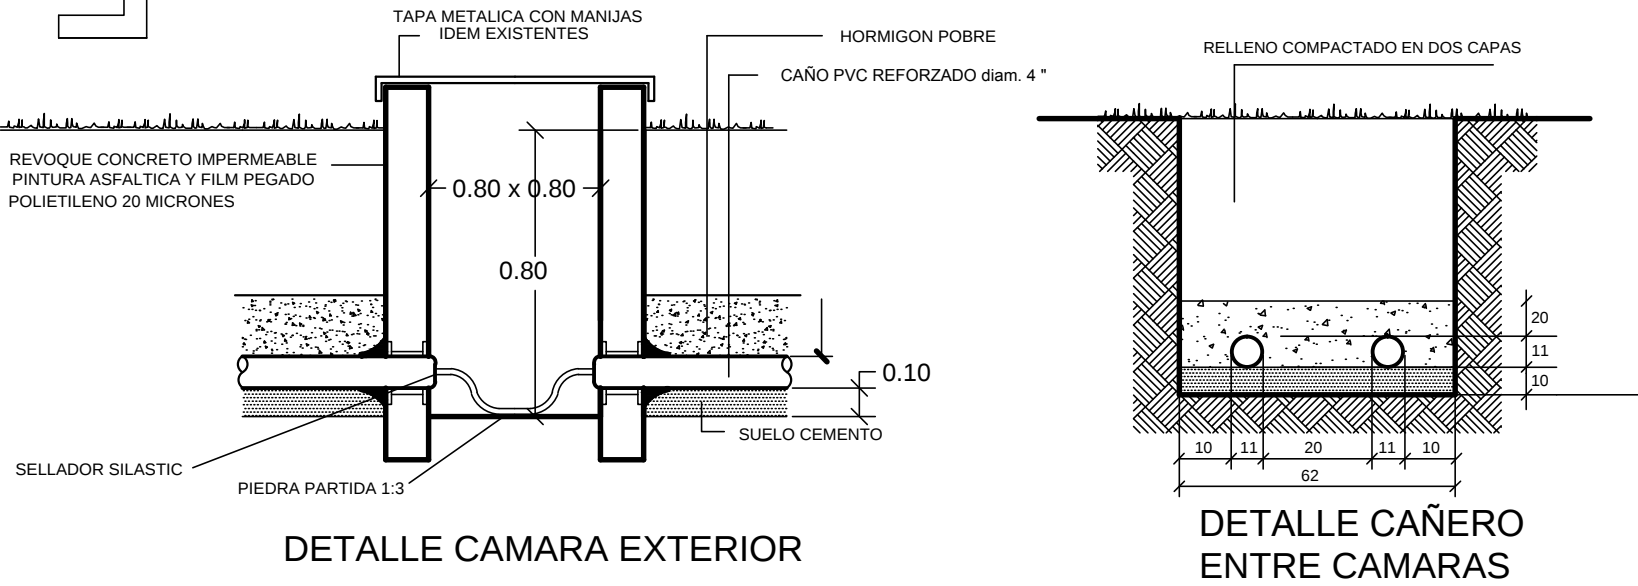

 UNIVERSIDAD NACIONAL DEL CENTRO DE LA PROVINCIA DE BUENOS AIRES DIRECCION GENERAL DE OBRAS Y PROYECTOS		10 14
OBRA : AMPLIACION AULAS EN ESCUELA DE CIENCIAS DE LA SALUD - OLAVARRIA		DIBUJO: M.F.
PLANO : INSTALACION ELECTRICA - TOMACORRIENTES E INTERCONEXION CANALIZACION SUBTERRANEA		ESCALA/S : 1:50
		FECHA: FEB.2018