


PERSPECTIVA FRENTE AULA

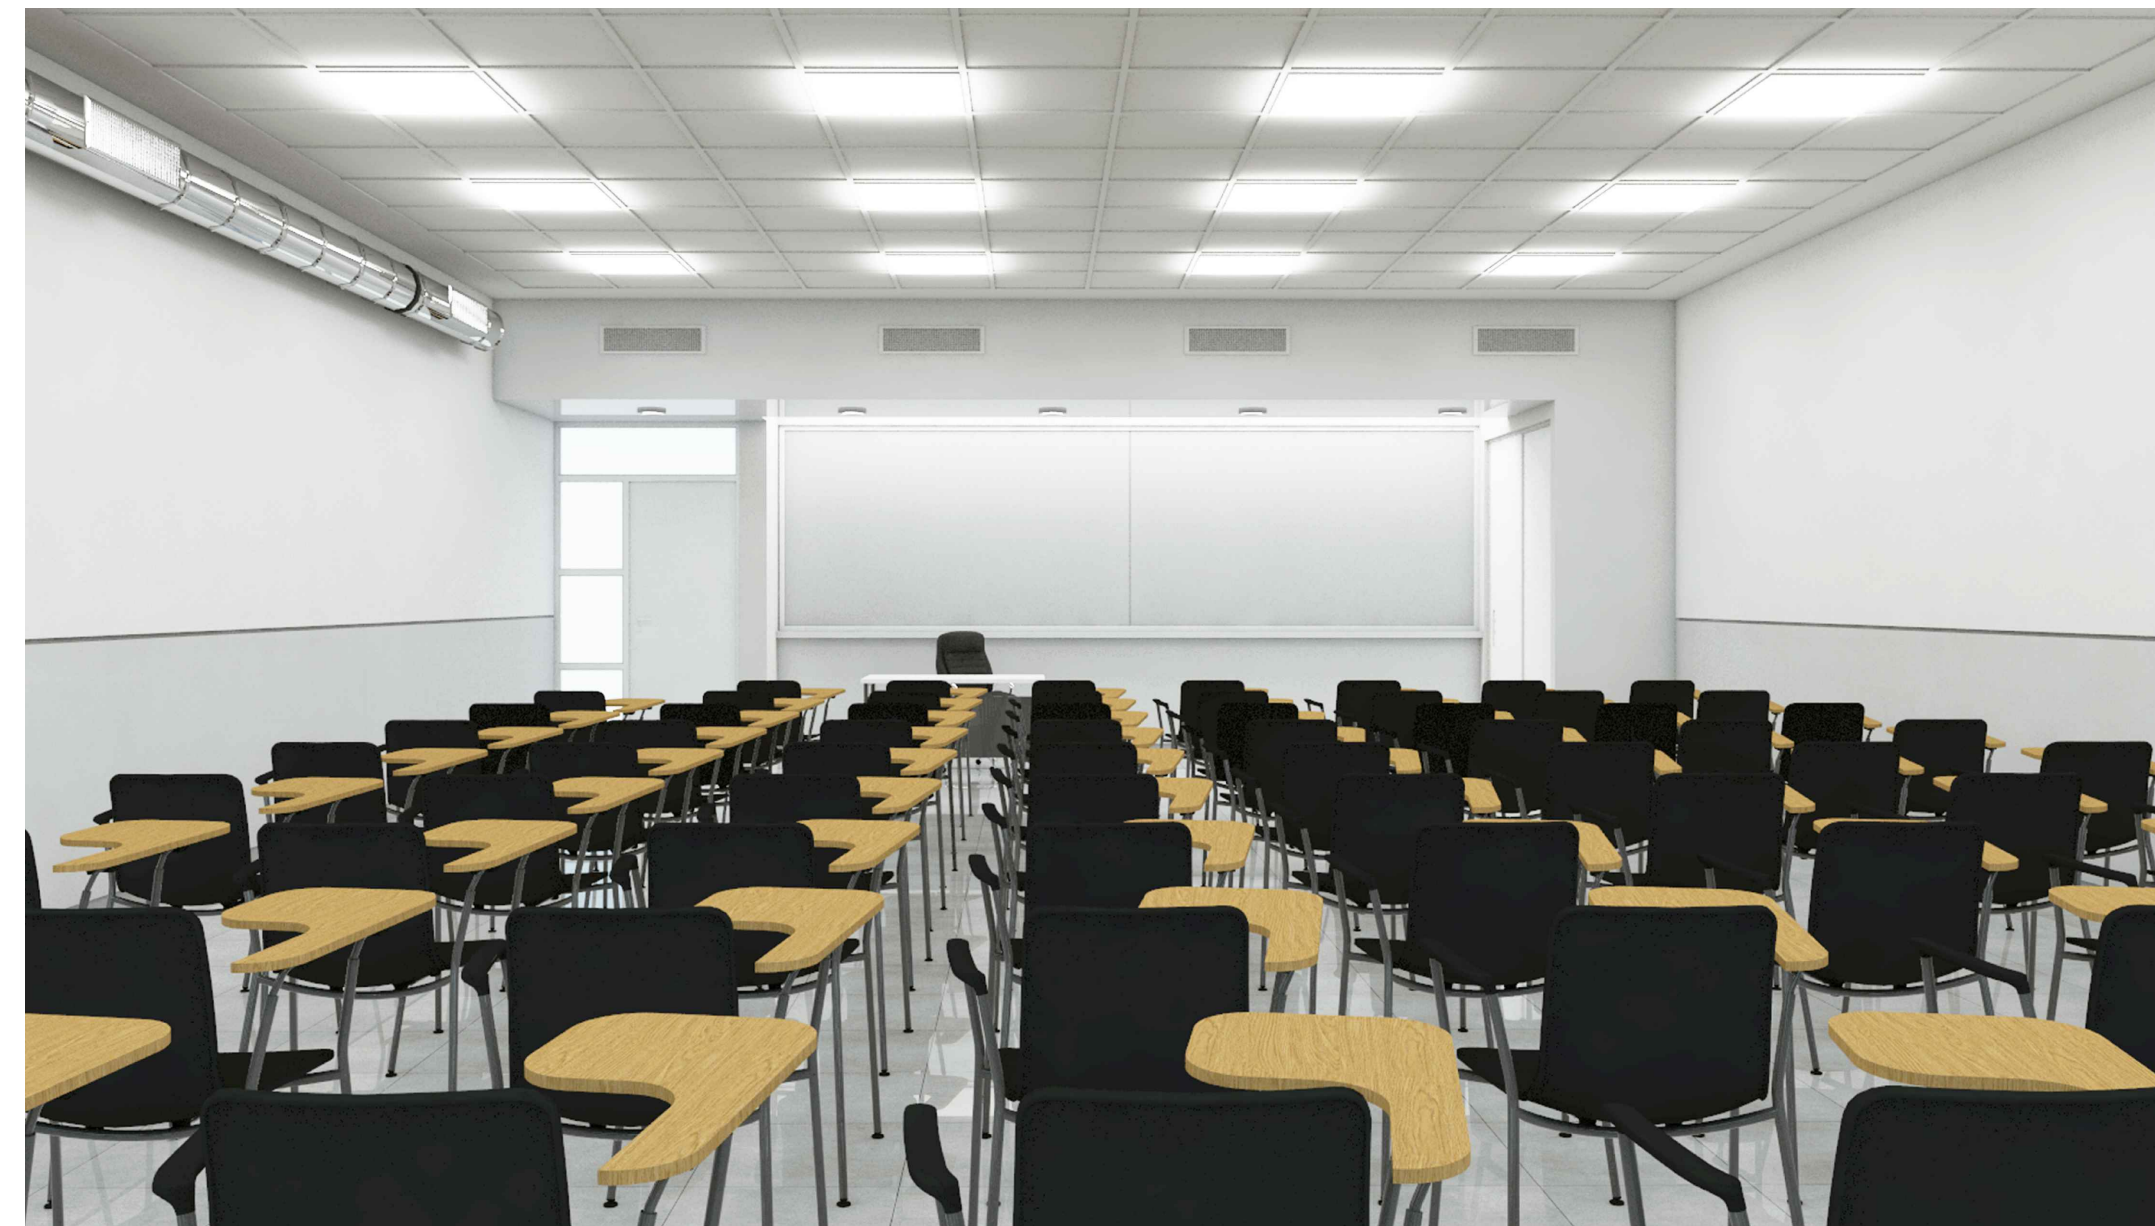


PERSPECTIVA FRENTE AULA



PERSPECTIVA FONDO AULA



**NOTA: LAS PRESENTES FOTOGRAFIAS SON A MODO FIGURATIVO  
SOLO PARA SER TENIDOS EN CUENTA DE REFERENCIA**

 UNIVERSIDAD NACIONAL DEL CENTRO DE LA PROVINCIA DE BUENOS AIRES DIRECCIÓN GENERAL DE OBRAS Y PROYECTOS	14
	14
OBRA : AMPLIACION AULAS EN ESCUELA DE CIENCIAS DE LA SALUD - OLAVARRIA	DIBUJO: M.F.
PLANO : PERSPECTIVAS	ESCALA/S : 1:50
	FECHA: FEB. 2018