



TERRENO LINDERO PERTENECE A LA UNIVERSIDAD
DONDE DESCARGARAN LAS BAJADAS PLUVIALES

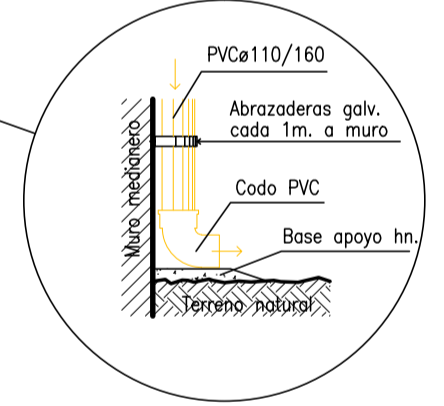

DETALLE BAJADAS

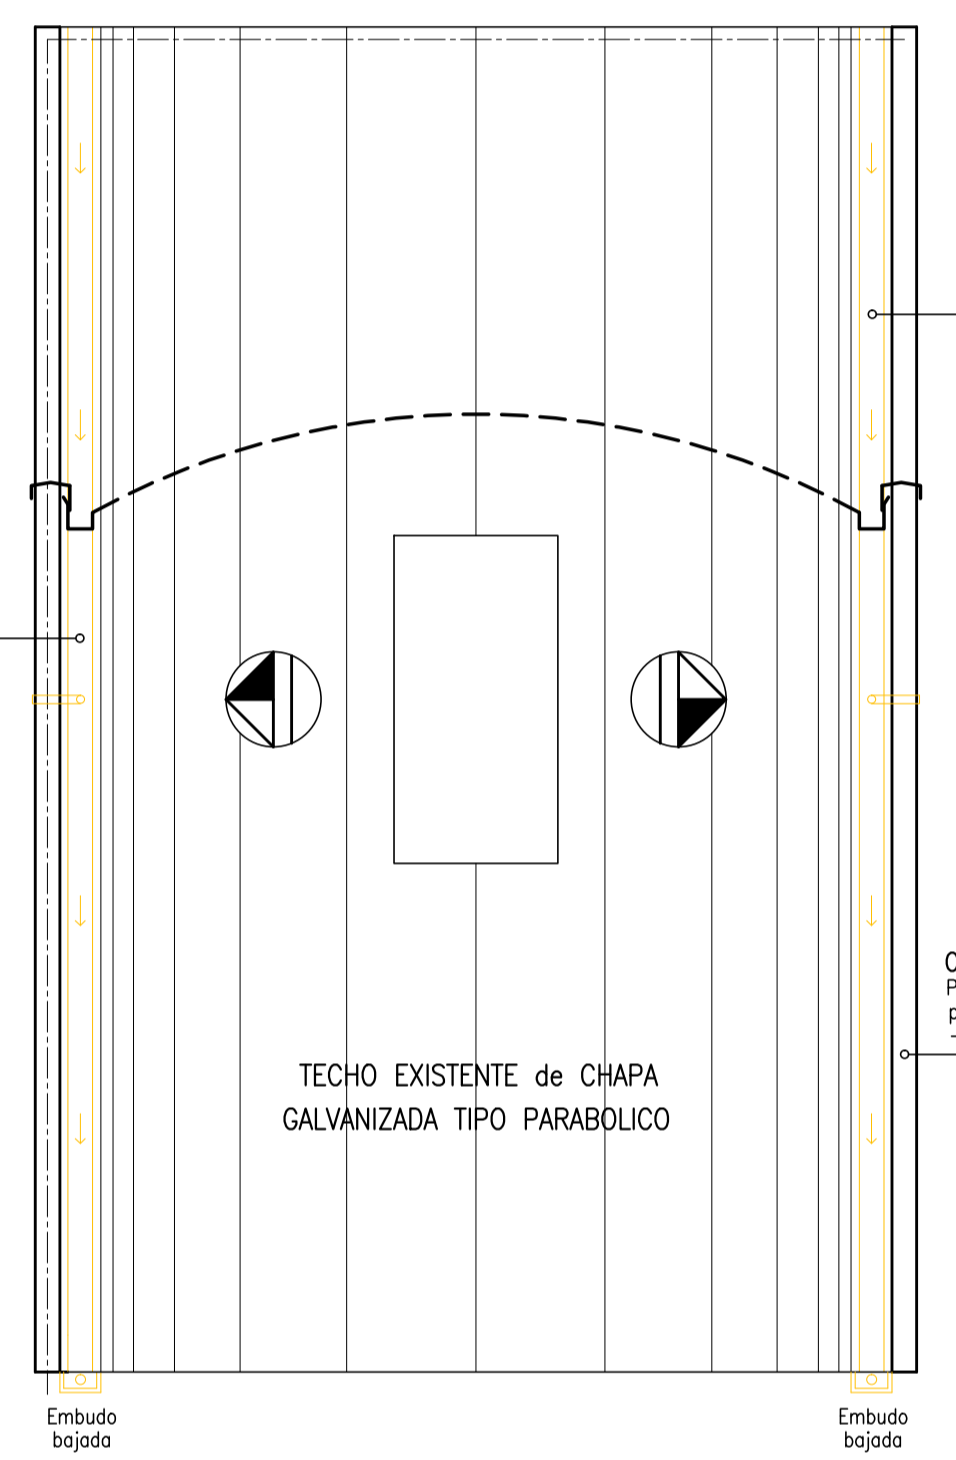

PLANTA DE TECHO ESTADO ACTUAL


CANALETA DER. EMBUTIDA EXIST.:
El desague se dirige hacia 2 bajadas existentes, una ubicada al centro de la misma y la otra en el frente

CANALETA IZQ. EMBUTIDA EXIST.:
El desague se dirige hacia 2 bajadas existentes, una ubicada al centro de la misma y la otra en el frente

COBERTURA CARGA CON CHAPA EXIST.
Presenta en la parte superior cobertura parcial con membrana asfáltica aluminizada por presuntas filtraciones.

CANALETA IZQ. EMBUTIDA :
Se anulará una bajada existente ubicada al medio de la misma y se corregirán las pendientes para desaguar hacia adelante. La canoleta deberá reemplazarse en su totalidad por nueva.

COBERTURA CARGA CON CHAPA EXIST.
Se efectuará una revisión integral de la misma reparando cualquier filtración que presente la superficie de la chapa.

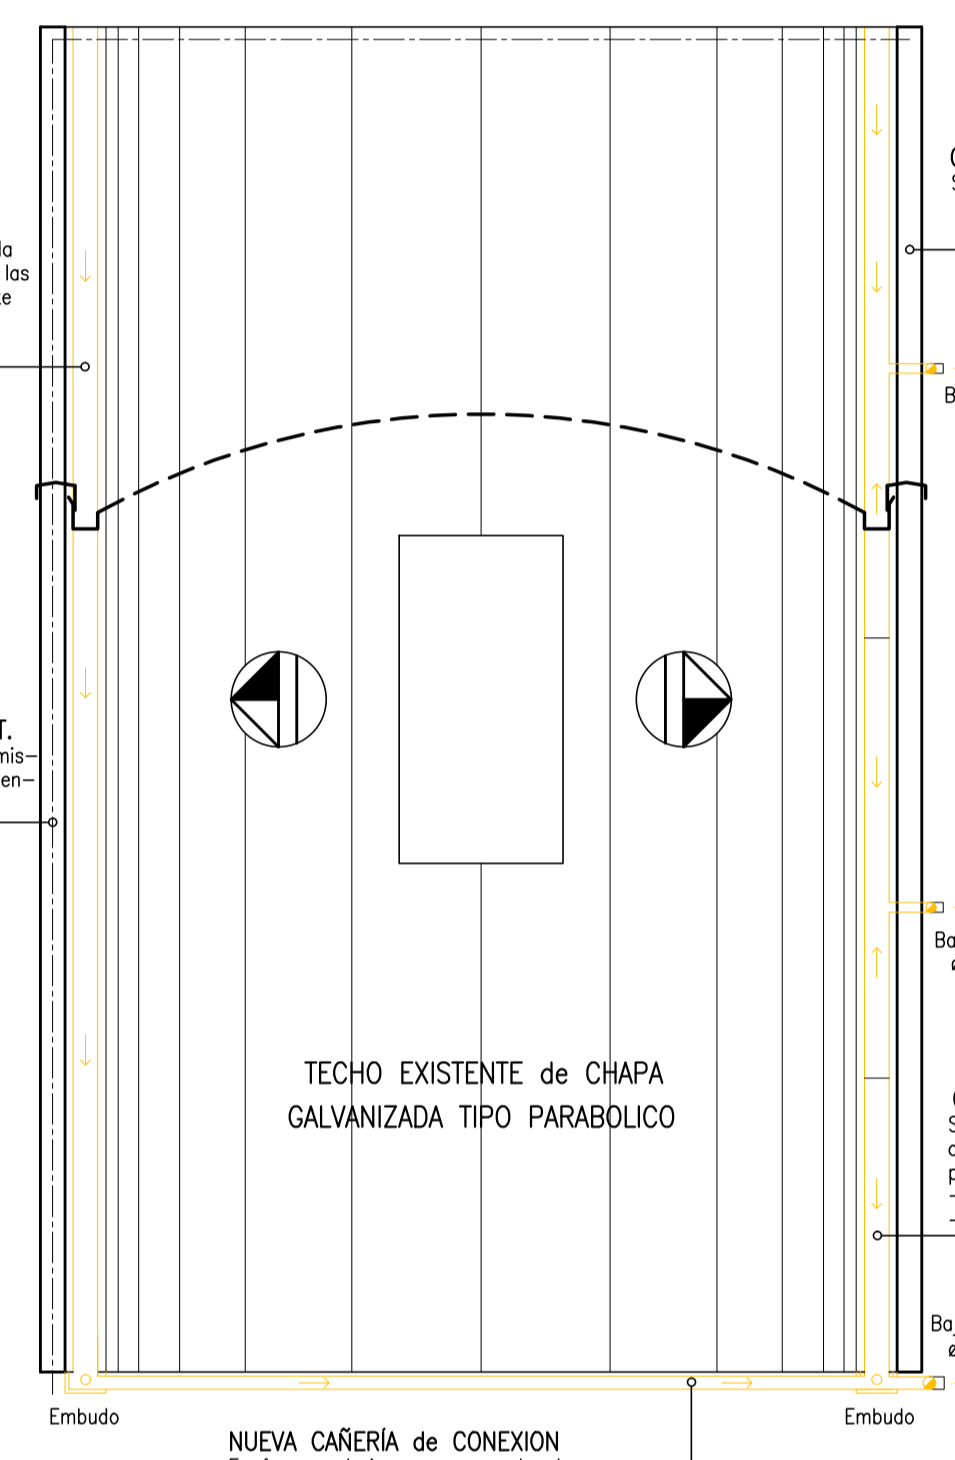

PLANTA DE TECHO TERMINADA

COBERTURA CARGA CON CHAPA EXIST.
Se efectuará una revisión integral de la misma reparando cualquier filtración que presente la superficie de la chapa.

CANALETA DERECHA EMBUT. :
Se anulará una bajada existente ubicada al medio de la misma y se corregirán las pendientes para desaguar en la forma indicada, repartiendo el mismo en 3 bajadas exteriores hacia terreno lindero

NUEVA CAÑERÍA de CONEXION
En forma exterior y engrampada al muro se colocará una cañería de PVC de 6" que trasladará el agua de la canoleta izquierda hasta la bajada hacia terreno lindero

<p>UNIVERSIDAD NACIONAL DEL CENTRO DE LA PROVINCIA DE BUENOS AIRES DIRECCIÓN GENERAL DE OBRAS Y PROYECTOS</p>		<p>1 / 1</p>
<p>OBRA : REACONDICIONAMIENTO INST. PLUVIAL SALA de TEATRO "LA FABRICA" - PINTO n° 399 - TANDIL</p>		
<p>PLANO : PLANTA y TECHO</p>		<p>DIBUJO: E.J. ESCALA/S : 1:100 FECHA: FEBRERO 2019</p>
<p>P: Sedes/TANDIL/sede Pinto 399/Sala de Teatro/LA FABRICA</p>		