


**PLANTA**


- A INSTALAR EN SANITARIOS:**
- \* 6 INODOROS PEDESTALES CADA UNO CON VALVULA PARA DESCARGA AUTOMATICA "FV"
  - \* 2 LAVATORIOS EN MESA, CADA UNO CON CANILLA AUTOMATICA "FV PRESMMATIC"
  - \* 1 CANILLA CROMADA "FV" DENTRO de CAJA de CHAPA CROMADA CON PUERTA.

SE DEJARÁN CONECTADOS A CAMARA 3 TRAMOS de PVCø110 TAPONADOS PARA FUTURAS INSTALACIONES


**NOTA :**  
 PARA LA COLOCACION del TANQUE de RESERVA SOBRE LA LOSA EXISTENTE SE CONSTRUIRAN PILARES de MAMPOSTERIA REVOCADOS ALTURA 0.80m. SOBRE LOS CUALES SE MONTARAN PERFILES de HIERRO COMO SOPORTE. A SU VEZ SE PROVEERAN Y COLOCARÁN BASES de APOYO PARA TANQUE PREVIS-TAS PARA TAL FIN.-

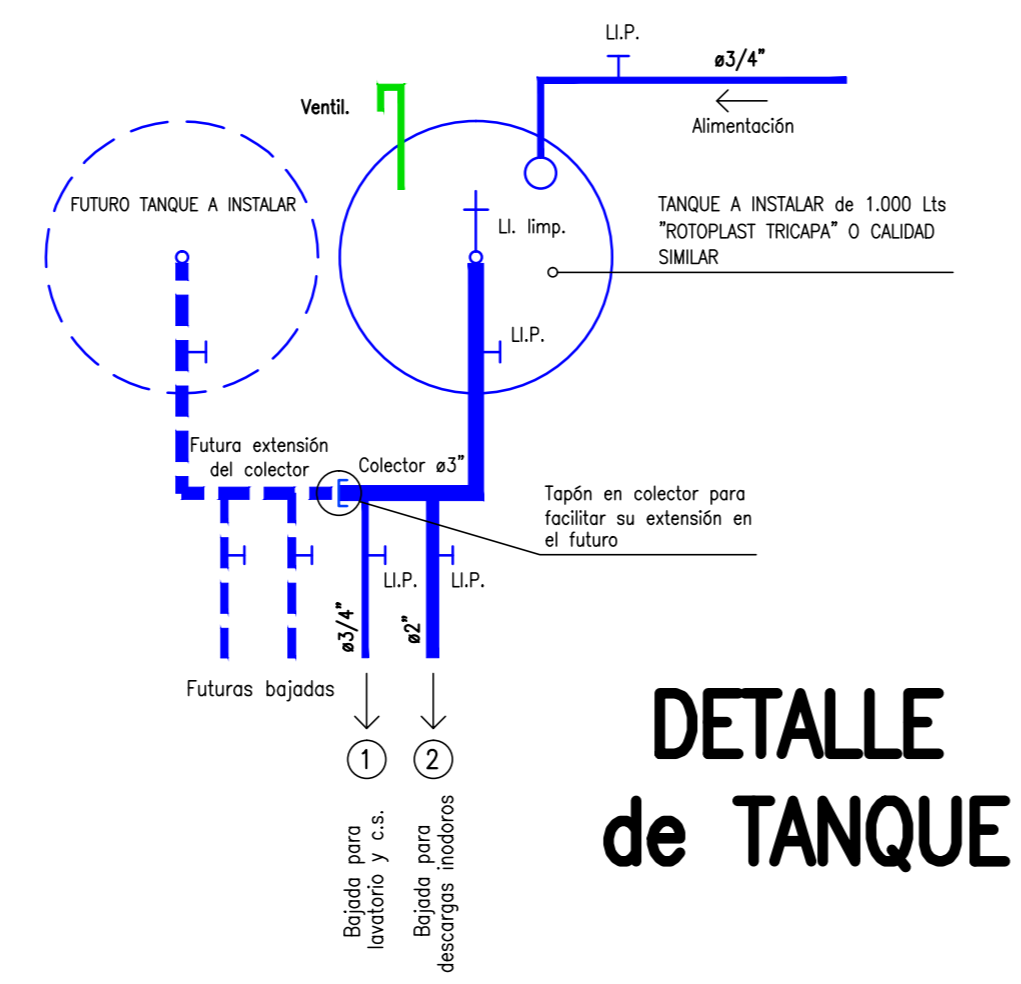

**DETALLE de TANQUE**

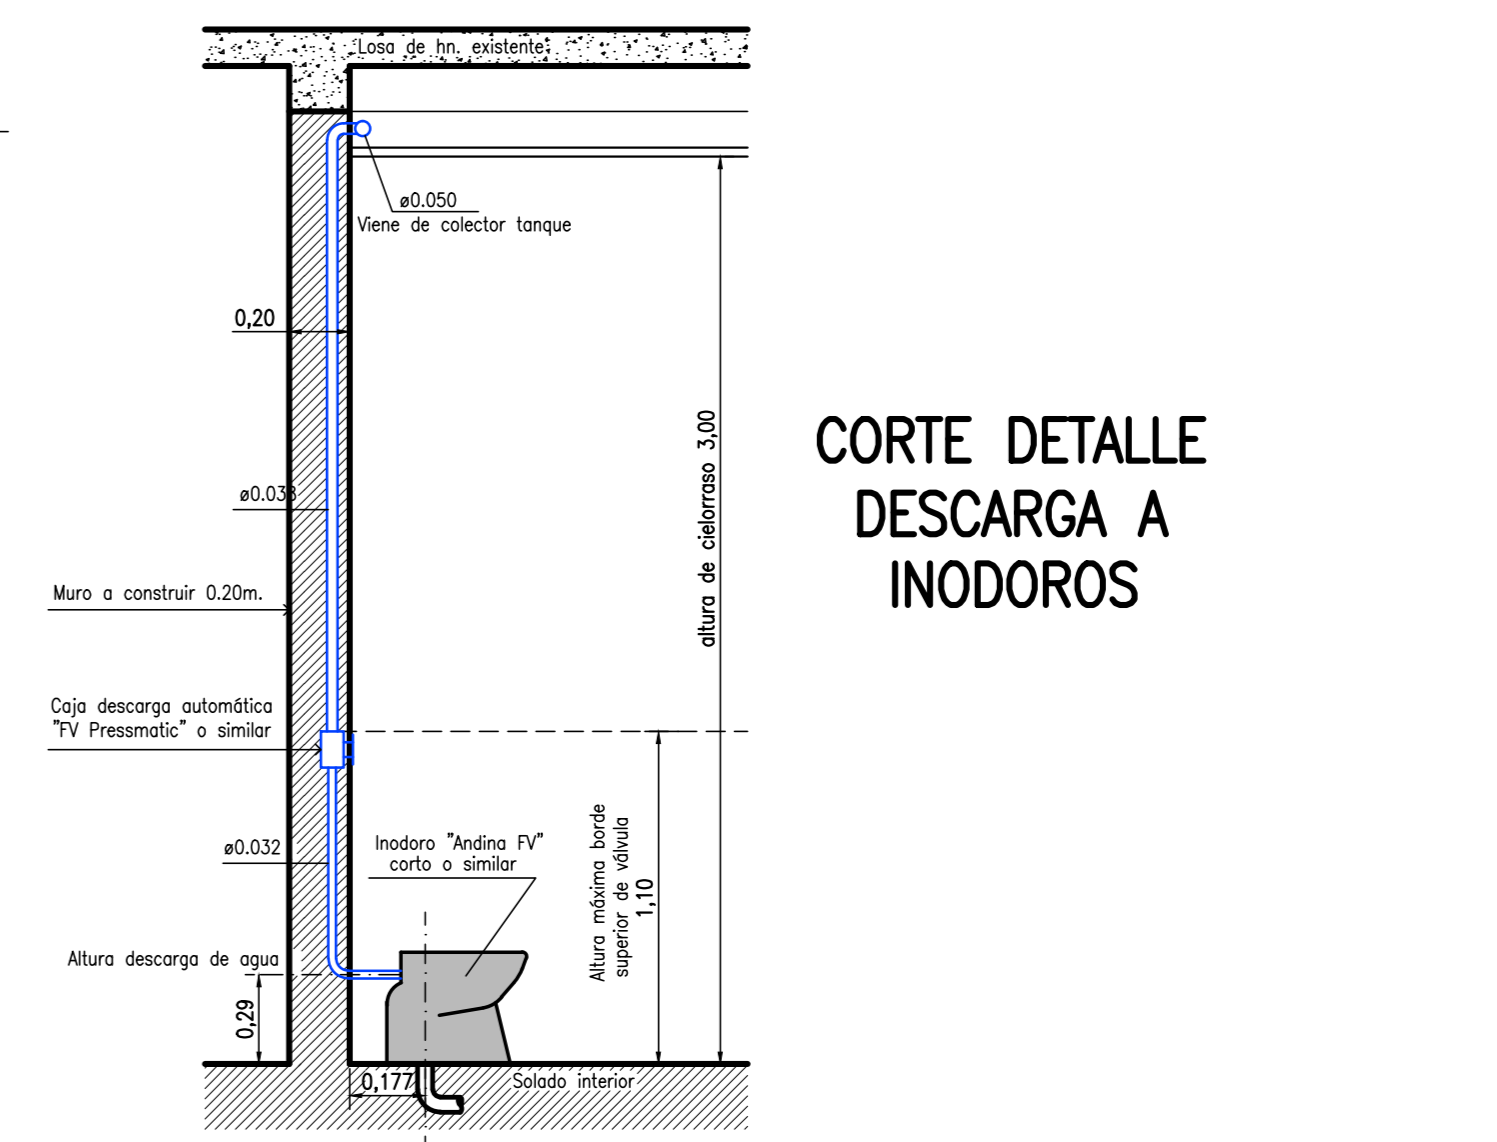

**CORTE DETALLE DESCARGA A INODOROS**

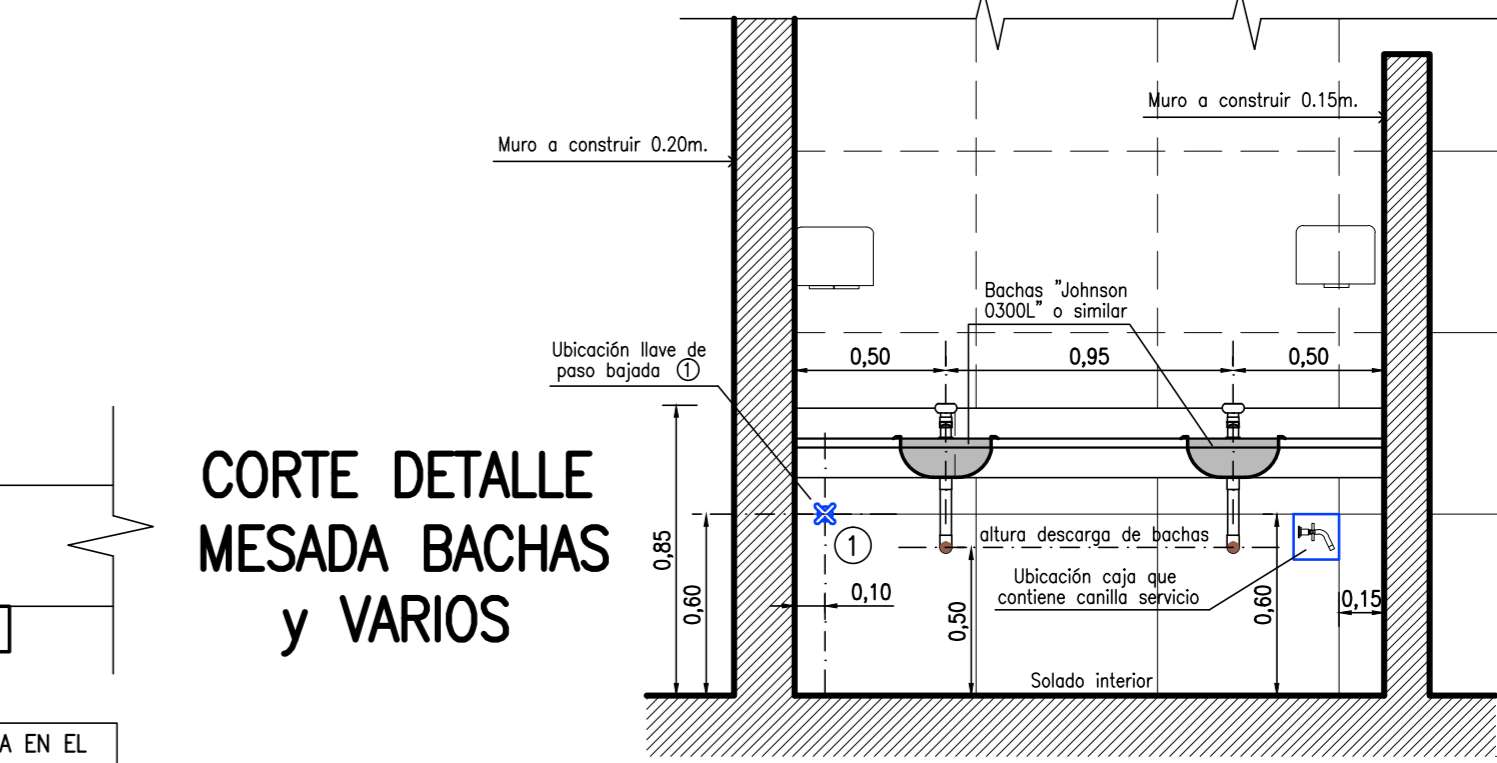

**CORTE DETALLE MESADA BACHAS y VARIOS**

CAÑERIA de AGUA PARA ALIMENTACION del TANQUE SE TRASLADARÁ HASTA EL MISMO SOBRE LOSA EN RECORRIDO A APROBAR POR INSPECCION, de UN DIÁMETRO MINIMO DE 3/4"

CONEXION de AGUA EN EL SECTOR MAS CERCANO DEL EDIFICIO EXISTENTE. SE DE-TERMINARÁ EN LA VISITA A OBRA.-

UNIVERSIDAD NACIONAL DEL CENTRO DE LA PROVINCIA DE BUENOS AIRES DIRECCIÓN GENERAL DE OBRAS Y PROYECTOS		<b>6</b> <b>7</b>
		DIBUJO: E.J
OBRA : AMPLIACION BAÑO EN ESCUELA DE CIENCIAS DE LA SALUD - OLAVARRIA		ESCALA/S : 1:50 - 1:25
PLANO : INSTALACION SANITARIA		FECHA: MAR. 2019
P: Sedes/Olvarria/Rectorado/ESCUELA SUPERIOR DE CIENCIAS DE LA SALUD/ v01 Original/ Ampliacion baño		