


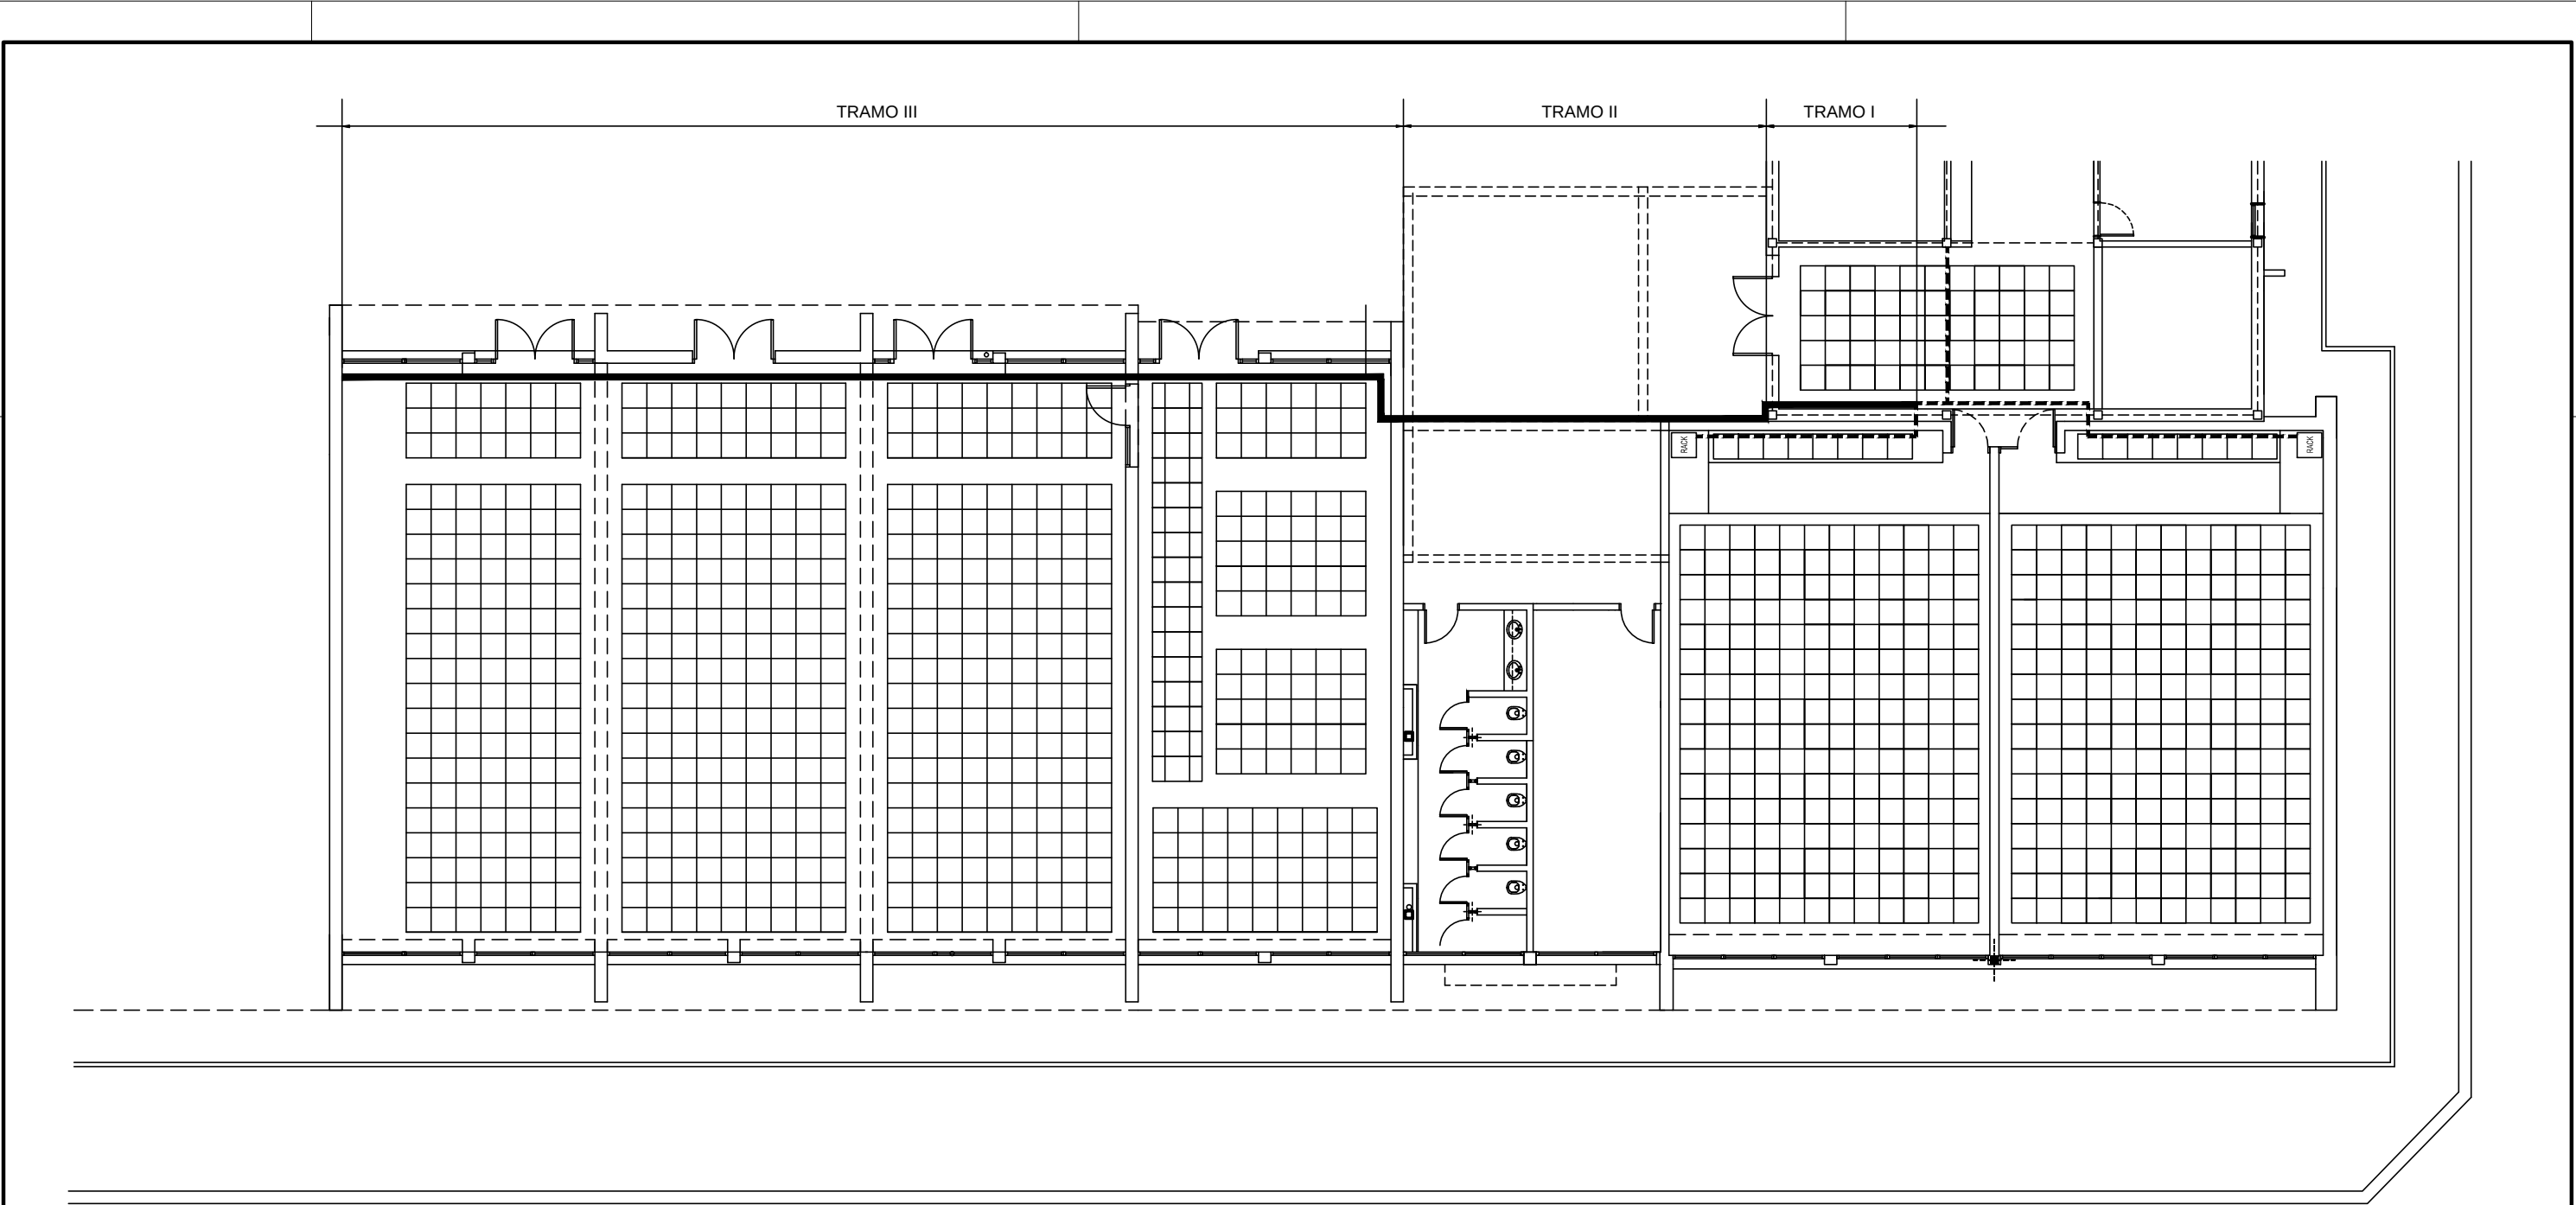

REFERENCIAS

BANDEJAS PORTACABLES DE CHAPA PERFORADA GALVANIZADA, SECCION 50 x 50 mm.

----- BANDEJAS PORTACABLES EXISTENTES

————— BANDEJAS PORTACABLES A INSTALAR

INSTALACION

TRAMO I : SOBRE CIELORRASOS EXISTENTES.  
ALTURA INSTALACION : 20 cm. SOBRE NIVEL CIELORRASOS.

TRAMO II : BAJO LOSA HORMIGON.  
ALTURA INSTALACION : 10 cm. BAJO FONDO DE VIGA.

TRAMO III : SOBRE CIELORRASOS EXISTENTES.  
ALTURA INSTALACION : 20 cm. SOBRE NIVEL CIELORRASOS

NOTA : LOS CAMBIOS DE NIVEL REALIZARLOS EN LOS TRAMOS I y III.

|   |  |                     |
|---|--|---------------------|
|  UNIVERSIDAD NACIONAL DEL CENTRO<br>DE LA PROVINCIA DE BUENOS AIRES<br>DIRECCIÓN GENERAL DE OBRAS Y PROYECTOS |  | 7.1                 |
| OBRA : NÚCLEO SANITARIO ESCUELA SUPERIOR DE<br>CIENCIAS DE LA SALUD - OLAVARRIA   |  | DIBUJO:<br>M.F.     |
| PLANO : INSTALACION ELECTRICA<br>BANDEJAS PORTACABLES DE SEÑAL   |  | ESCALA/S :<br>1:100 |
|   |  | FECHA:<br>ABR. 2019 |
| P: Sedes/Olvarria/Rectorado/ESCUELA SUPERIOR DE CIENCIAS DE LA SALUD/ v01 Original/ Ampliacion baño 2019                                                                                           |  |                     |