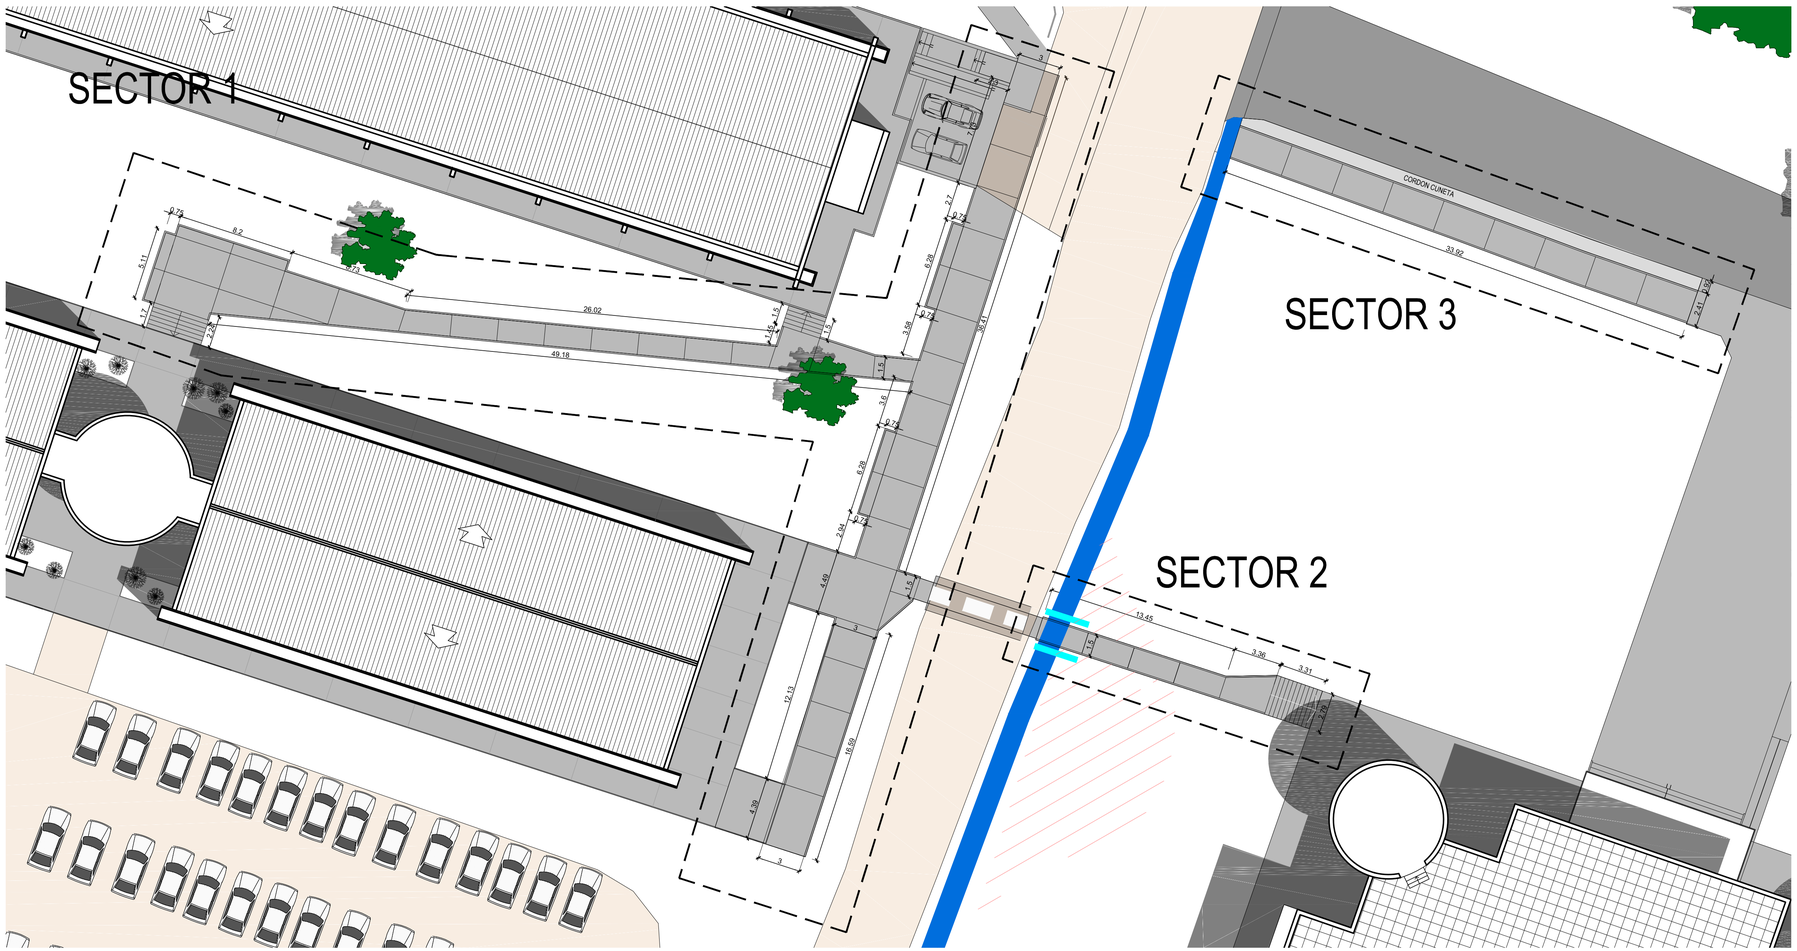

UBICACION GENERAL DENTRO DEL CAMPUS

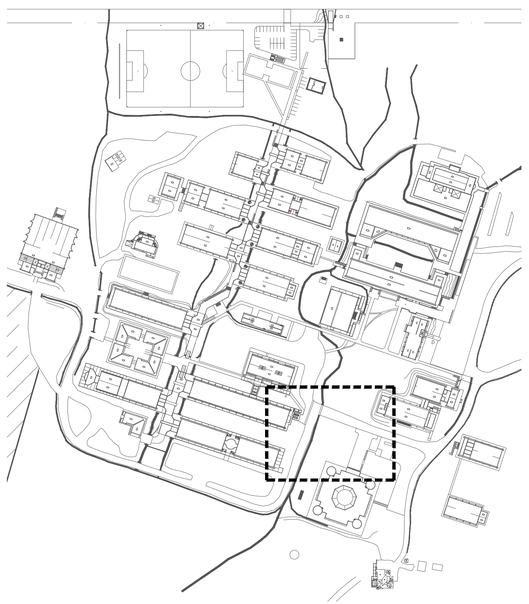

UNIVERSIDAD NACIONAL DEL CENTRO DE LA PROVINCIA DE BUENOS AIRES DIRECCIÓN GENERAL DE OBRAS Y PROYECTOS	1 / 3
OBRA : RECORRIDO VEREDAS CAMPUS UNIVERSITARIO TANDIL	DIBUJO: M.Z.
PLANO : PLANTA	ESCALA/S : 1:200
	FECHA: AGO 2019

P: Sedes/Tandil/Campus/VEREDAS