


UBICACION GENERAL DENTRO DEL CAMPUS

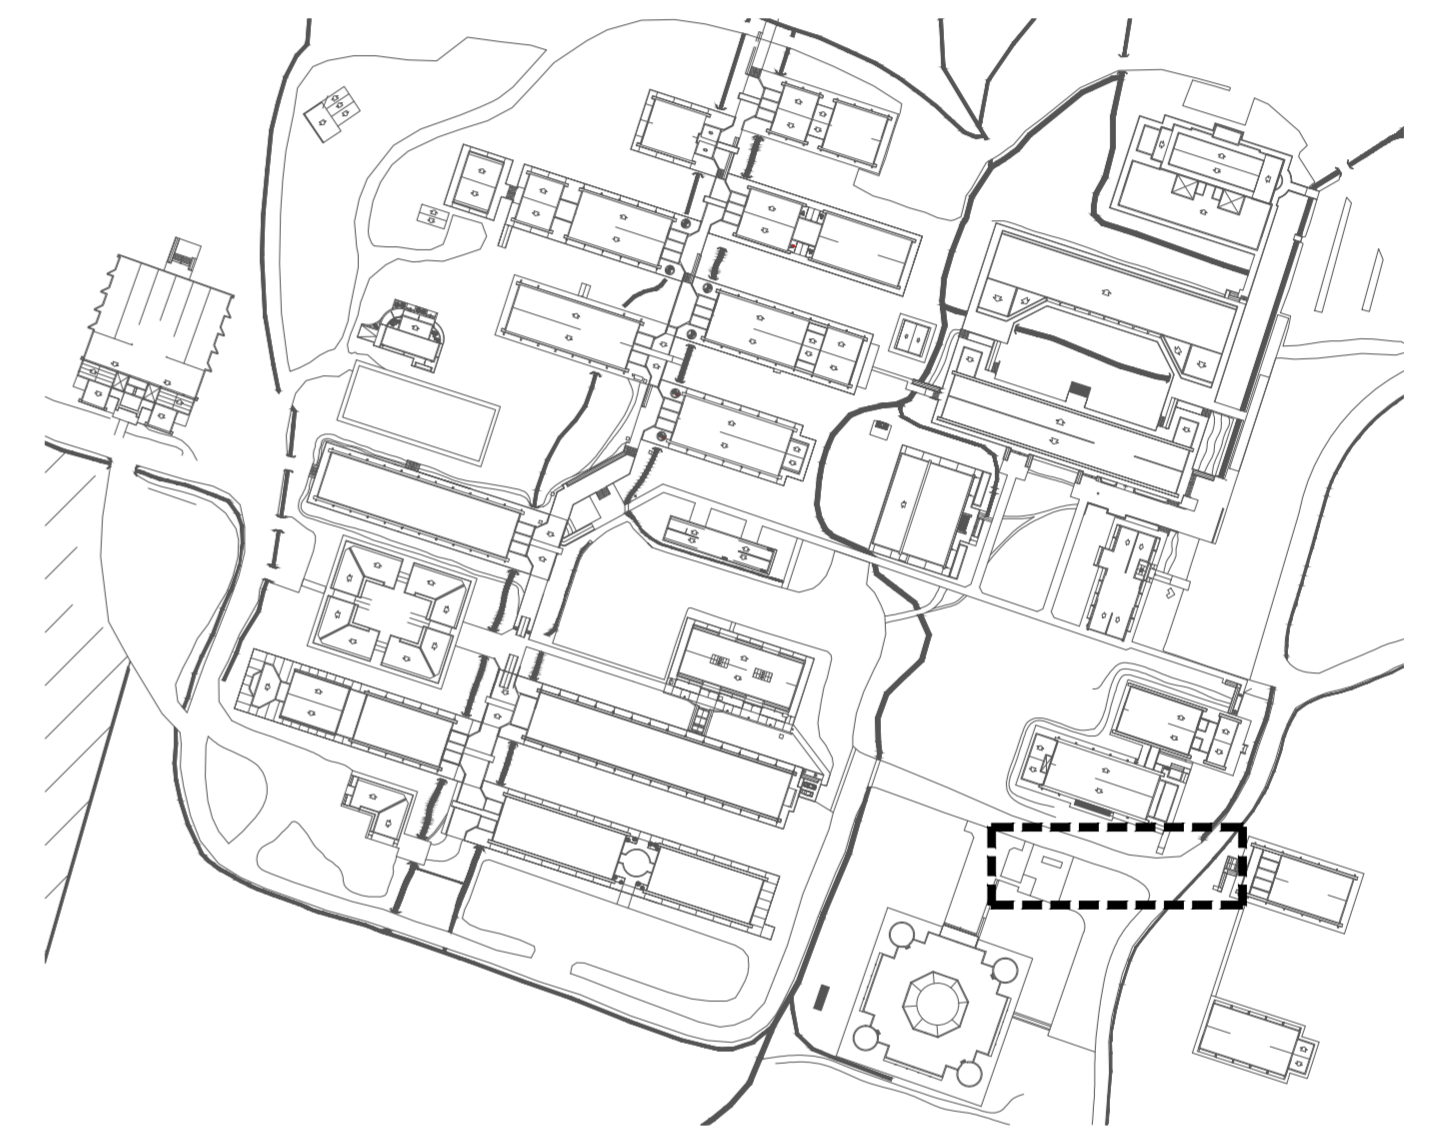

 UNIVERSIDAD NACIONAL DEL CENTRO DE LA PROVINCIA DE BUENOS AIRES DIRECCIÓN GENERAL DE OBRAS Y PROYECTOS		3 3
OBRA : RECORRIDO VEREDAS CAMPUS UNIVERSITARIO TANDIL		DIBUJO: M.Z.
PLANO : PLANTA		ESCALA/S : 1:200
		FECHA: AGO 2019
P: Sedes/Tandil/Campus/VEREDAS		