




OBSERVACIONES:
Todas las medidas se deberán verificar en obra,
tanto de las aberturas nuevas, como la reposición de hojas
placa y hojas de aberturas corredizas faltantes que figuran
en pliego.-

CARPINTERIAS

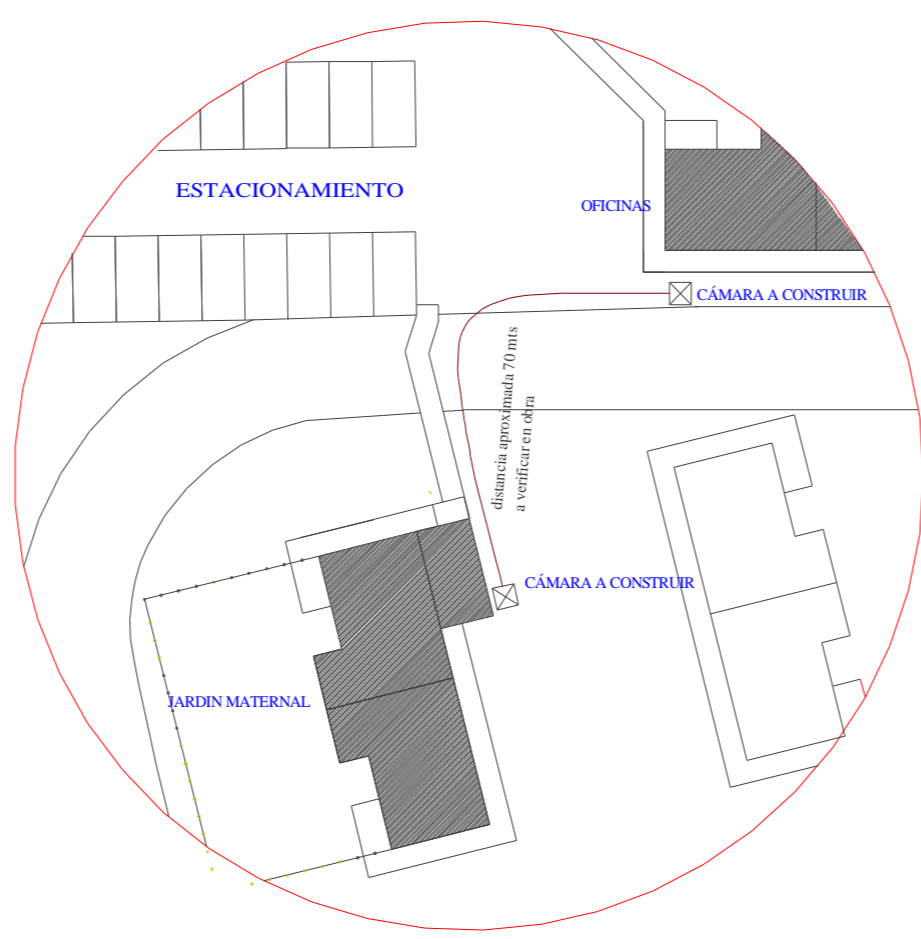

SECTOR

PLANO DE UBICACION

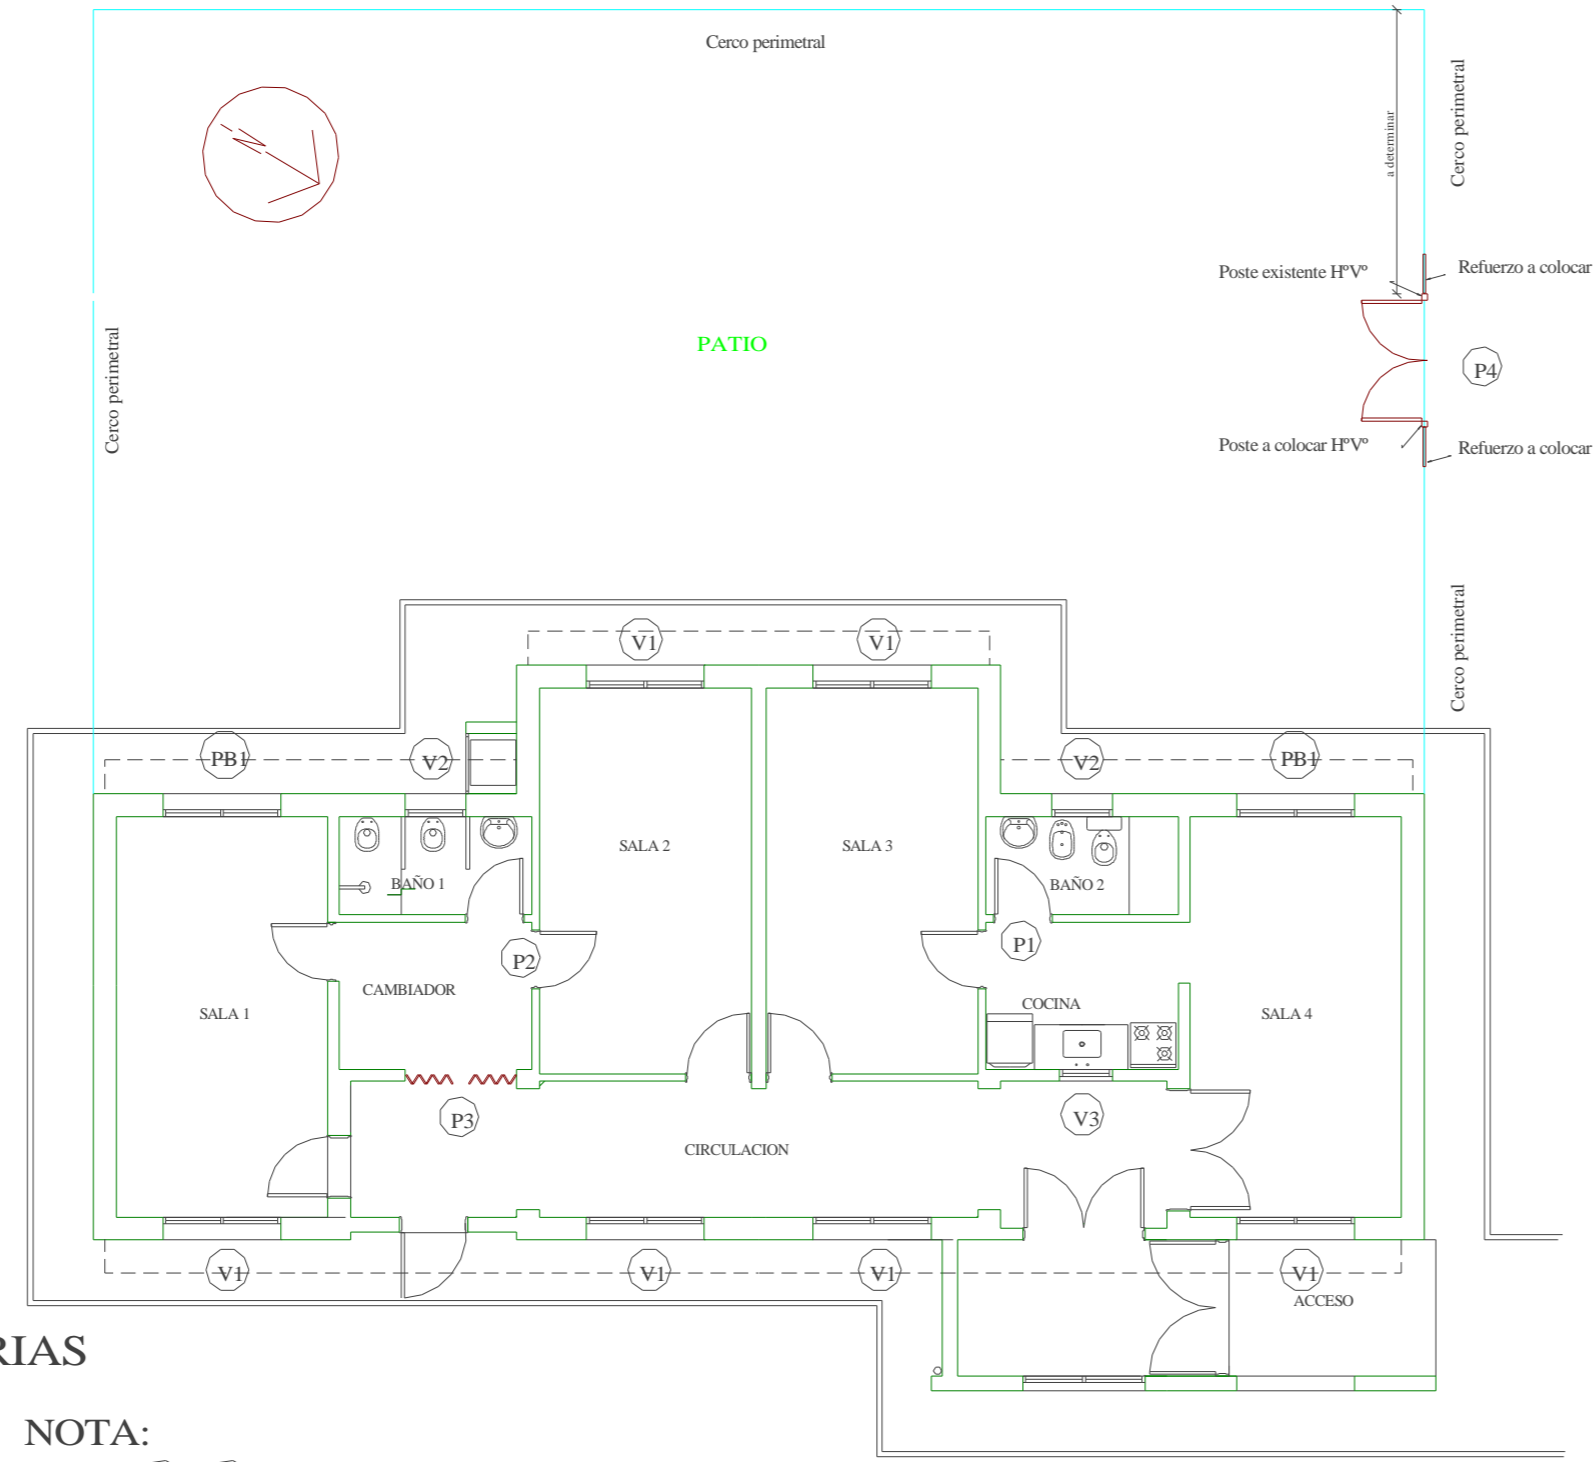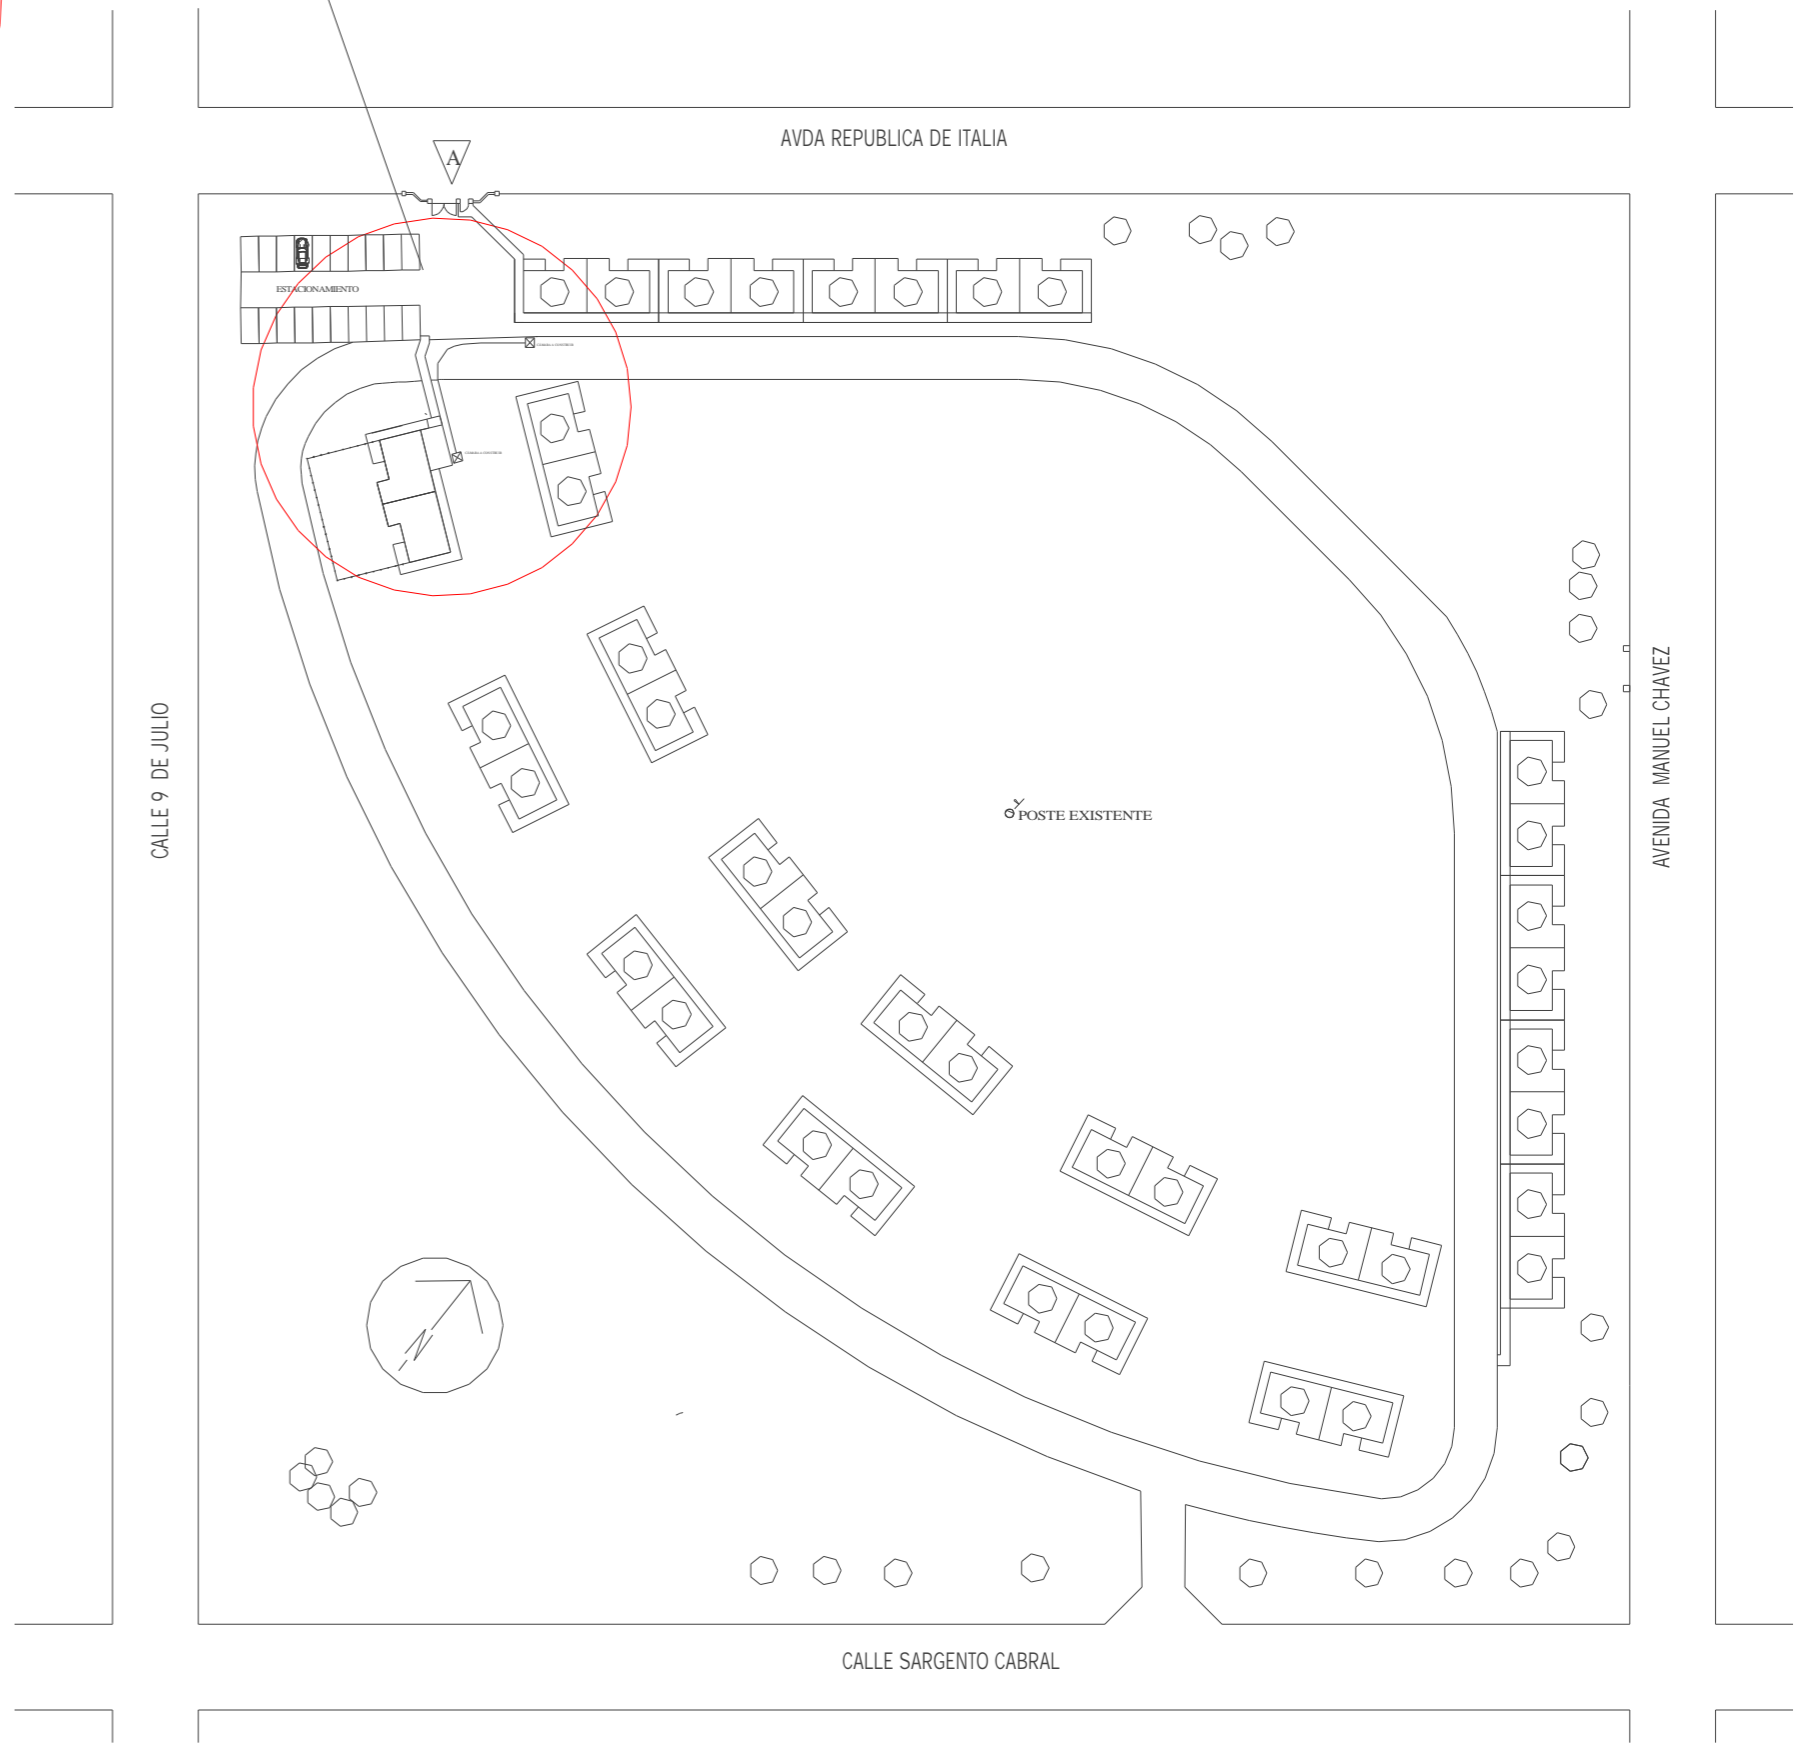

UBICACION CARPINTERIAS

- NOTA:**
- (P1) (P2) hojas placa a reponer
 - (P3) puerta plegadiza
 - (P4) portón doble hoja
 - (PB1) puerta balcón completa a colocar
 - (V1) ventanas con hojas corredizas a reponer

<p>UNIVERSIDAD NACIONAL DEL CENTRO DE LA PROVINCIA DE BUENOS AIRES DIRECCIÓN GENERAL DE OBRAS Y PROYECTOS</p>	1
	1
<p>OBRA : JARDIN MATERNAL RESIDENCIA UNIVERSITARIA AZUL</p>	<p>DIBUJO: E.O.D.</p>
<p>PLANO :</p>	<p>ESCALA/S :</p>
<p>UBICACION- SECTOR- CARPINTERIAS</p>	<p>FECHA: ABRIL 2019</p>