



ESTRUCTURA DE FUNDACION

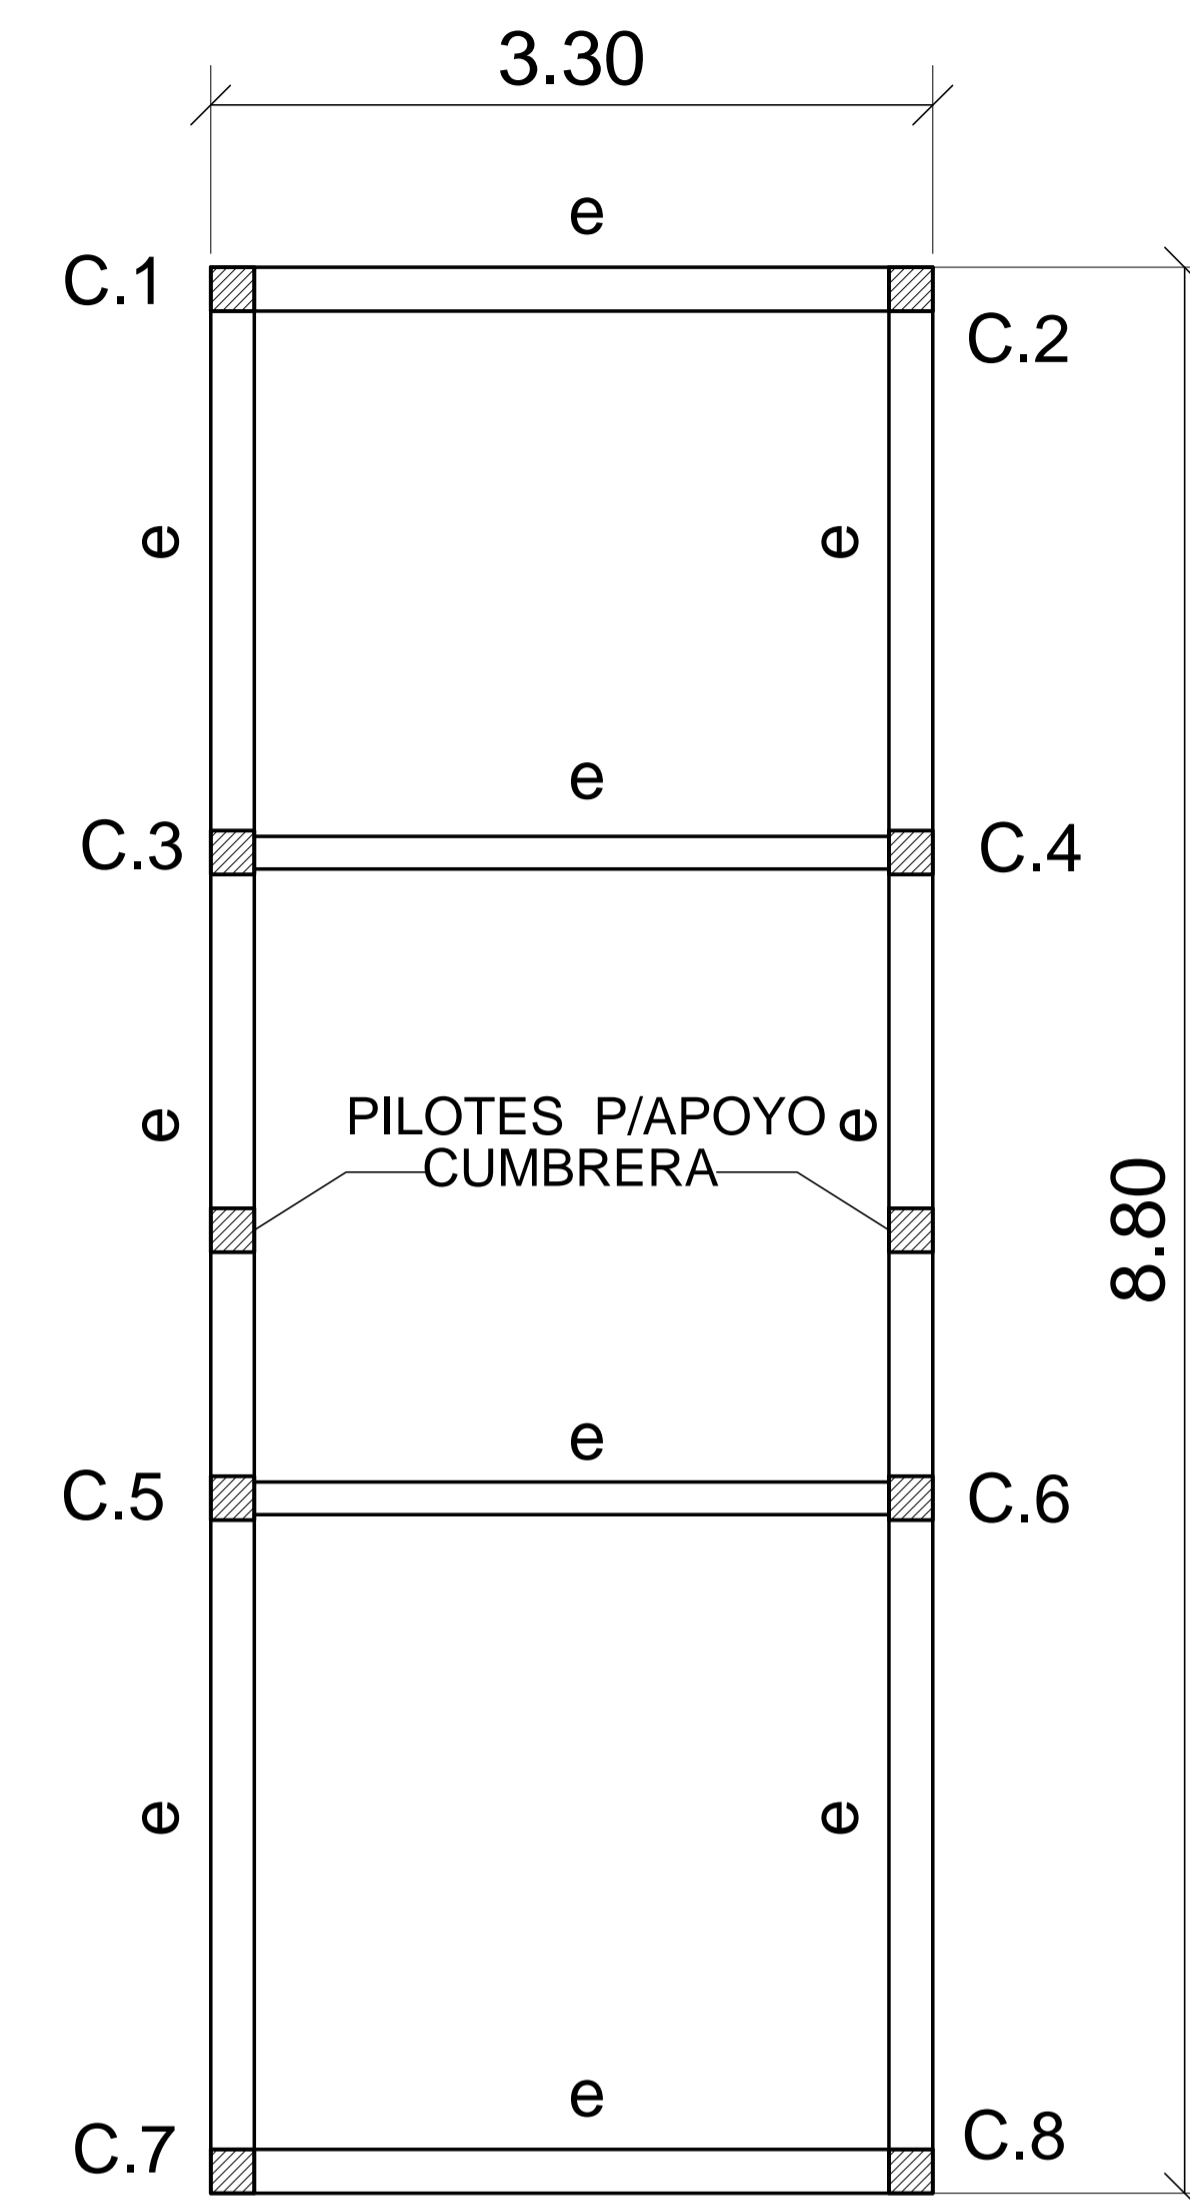



ESTRUCTURA DE ENCADENADO  
NIVEL INF. +2,10m

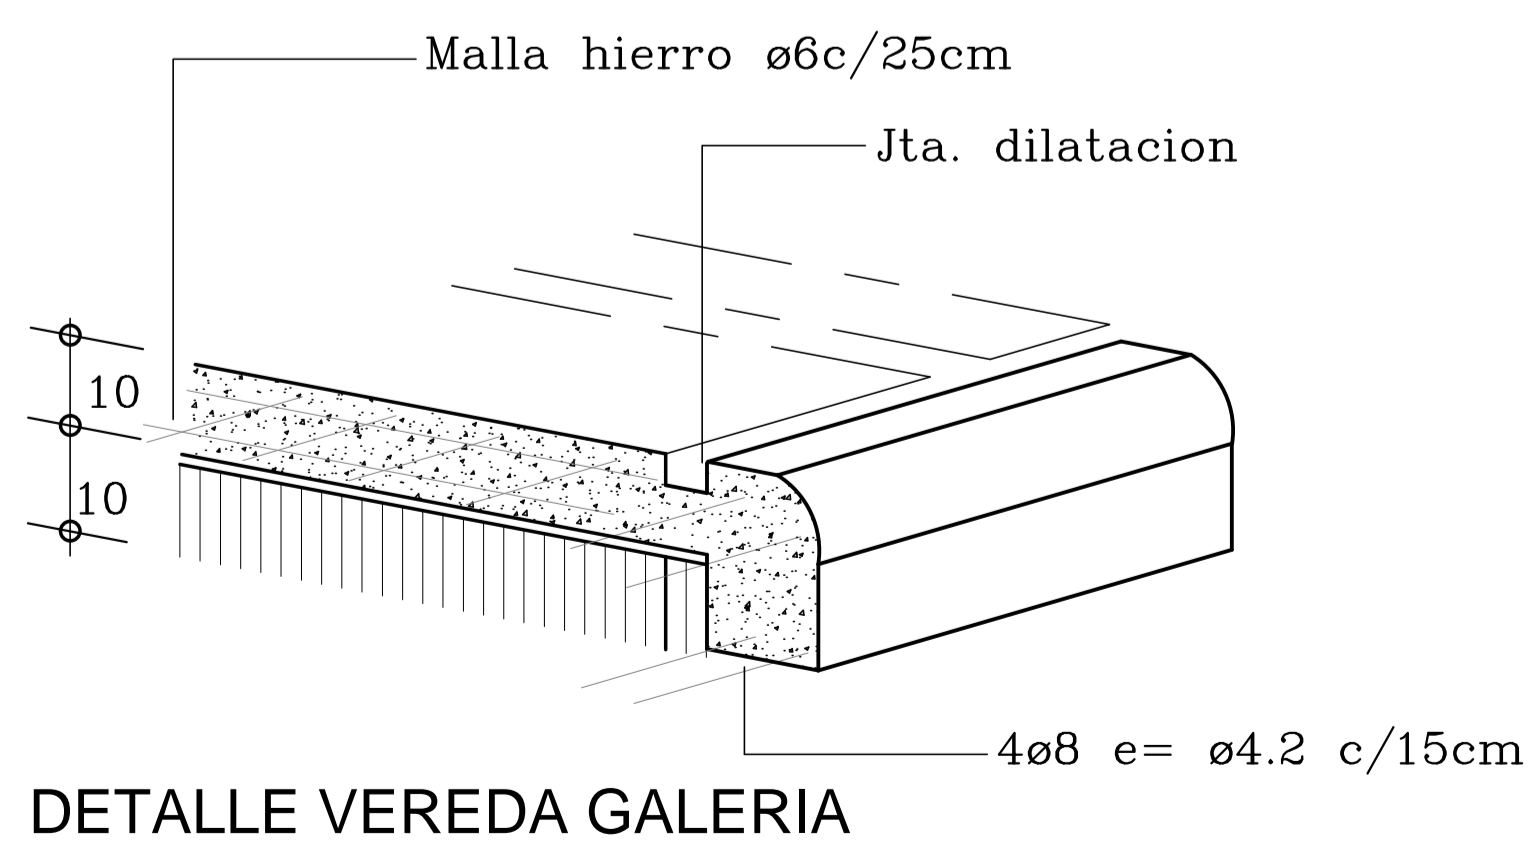

DETALLE VEREDA GALERIA

REFERENCIAS :

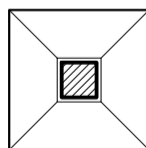-  BASES 80x80 x30 cm  
Fe1= Fe2= 6ø10
-  COLUMNAS 20x20cm  
4ø12 estr. ø6c/15cm
- V.F.**  
VIGA DE FUNDACION  
20x30 cm 3ø10 INF. - 2ø8 SUP.- estr. ø6 c/20cm
- Z.C.**  
ZAPATA CORRIDA  
40 x 20 cm - 4ø10
- e**  
ENCADENADO Hn. A°  
18/12 x 20 cm - 2ø8 INF. 2ø6 SUP.



UNIVERSIDAD NACIONAL DEL CENTRO  
DE LA PROVINCIA DE BUENOS AIRES  
DIRECCIÓN GENERAL DE OBRAS Y PROYECTOS

2 / 9

OBRA : BAÑOS SECTOR AULAS  
ESCUELA NACIONAL ERNESTO SABATO

DIBUJO:  
E.O.D.

PLANO :  
ESTRUCTURA DE HORMIGON A°

ESCALA/S :  
1:50

FECHA:  
DIC. 2019