



VISTAS CONTRAFRENTE

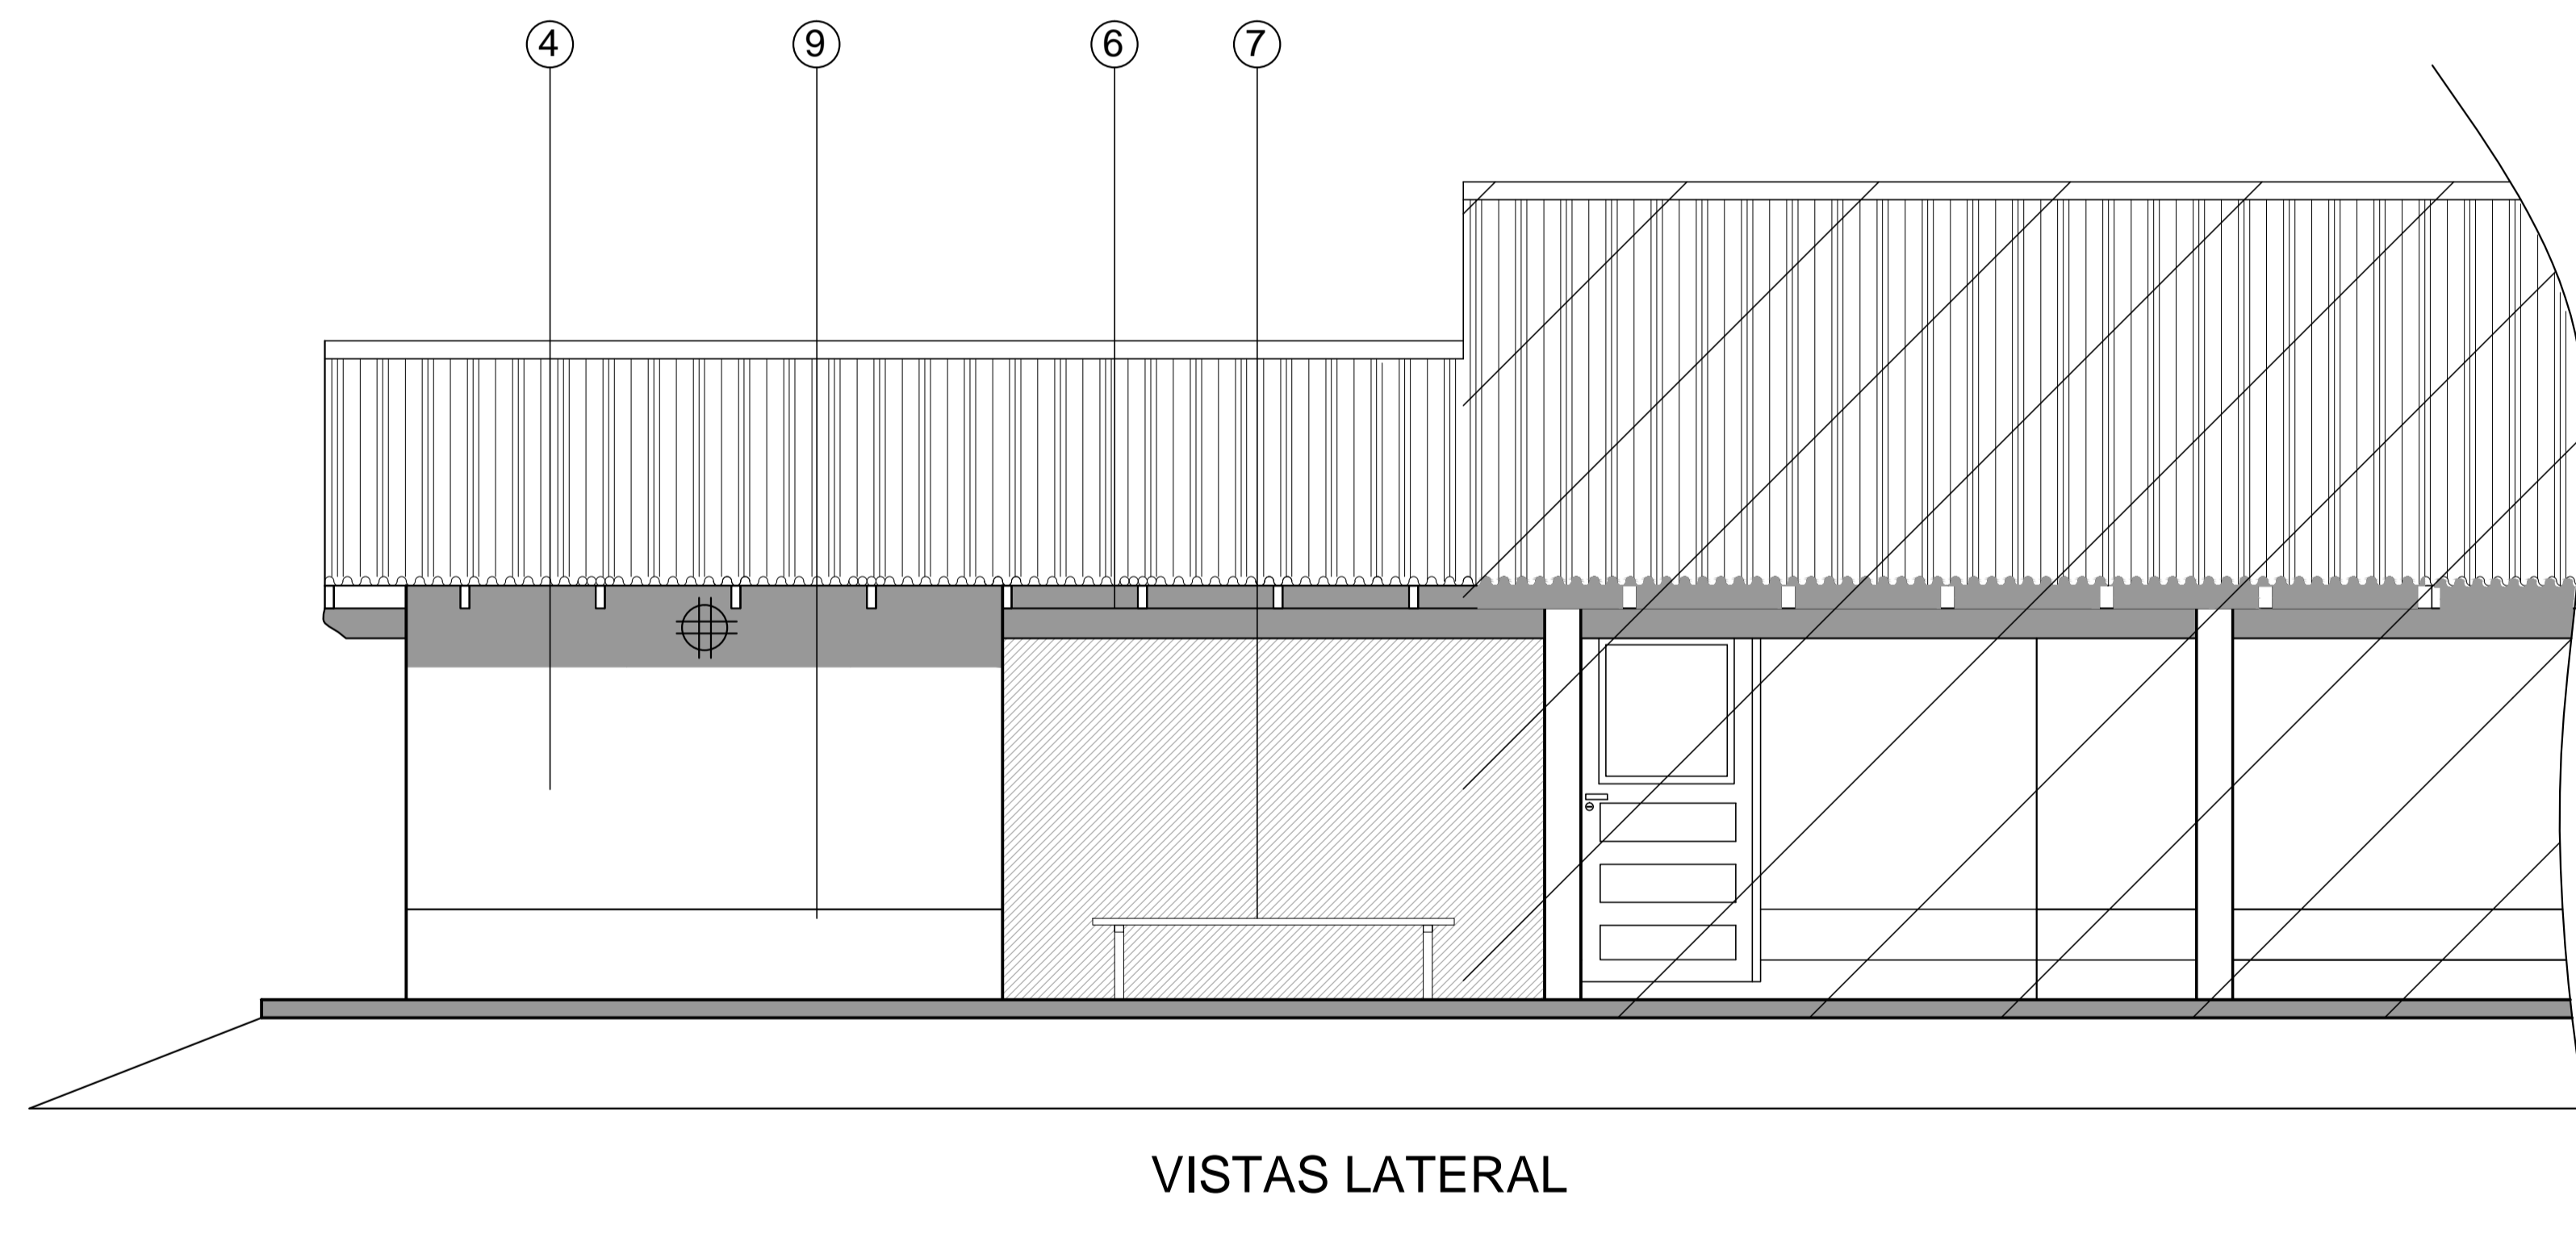

VISTAS LATERAL

REFERENCIAS :

- ① CABALLETE DE CHAPA GALVANIZADA COLOR N° 24
- ② CUBIERTA DE CHAPA ONDULADA GALV.N° 24, COLOR
- ③ CARPINTERIA SEGUN PLANO
- ④ MAMPOSTERIA DE LADRILLOS HUECOS TERMINACION REVOQUE GRUESO Y FINO A LA CAL
- ⑤ VEREDA DE HN. A° SIMIL EXISTENTE
- ⑥ TIRANTERIA A LA VISTA TERMINCION PINTADA IDEM EXISTENTE
- ⑦ BANCO SEGUN DETALLE EN PLANO DE CARPINTERIA
- ⑧ LUMINARIA TIPO TORTUGA S/PLANO ELECTRICIDAD
- ⑨ FRISO ALTURA Y COLOR IDEM EXISTENTE

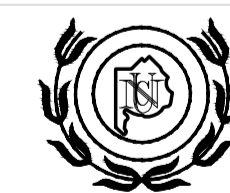

UNIVERSIDAD NACIONAL DEL CENTRO
DE LA PROVINCIA DE BUENOS AIRES
DIRECCIÓN GENERAL DE OBRAS Y PROYECTOS

6
9

OBRA : BAÑOS SECTOR AULAS
ESCUELA NACIONAL ERNESTO SABATO

DIBUJO:
E.O.D.

PLANO :
VISTAS

ESCALA/S :
1:50

FECHA:
DIC. 2019