




AREA A INTEVENIR
 TABIQUE DURLOCK

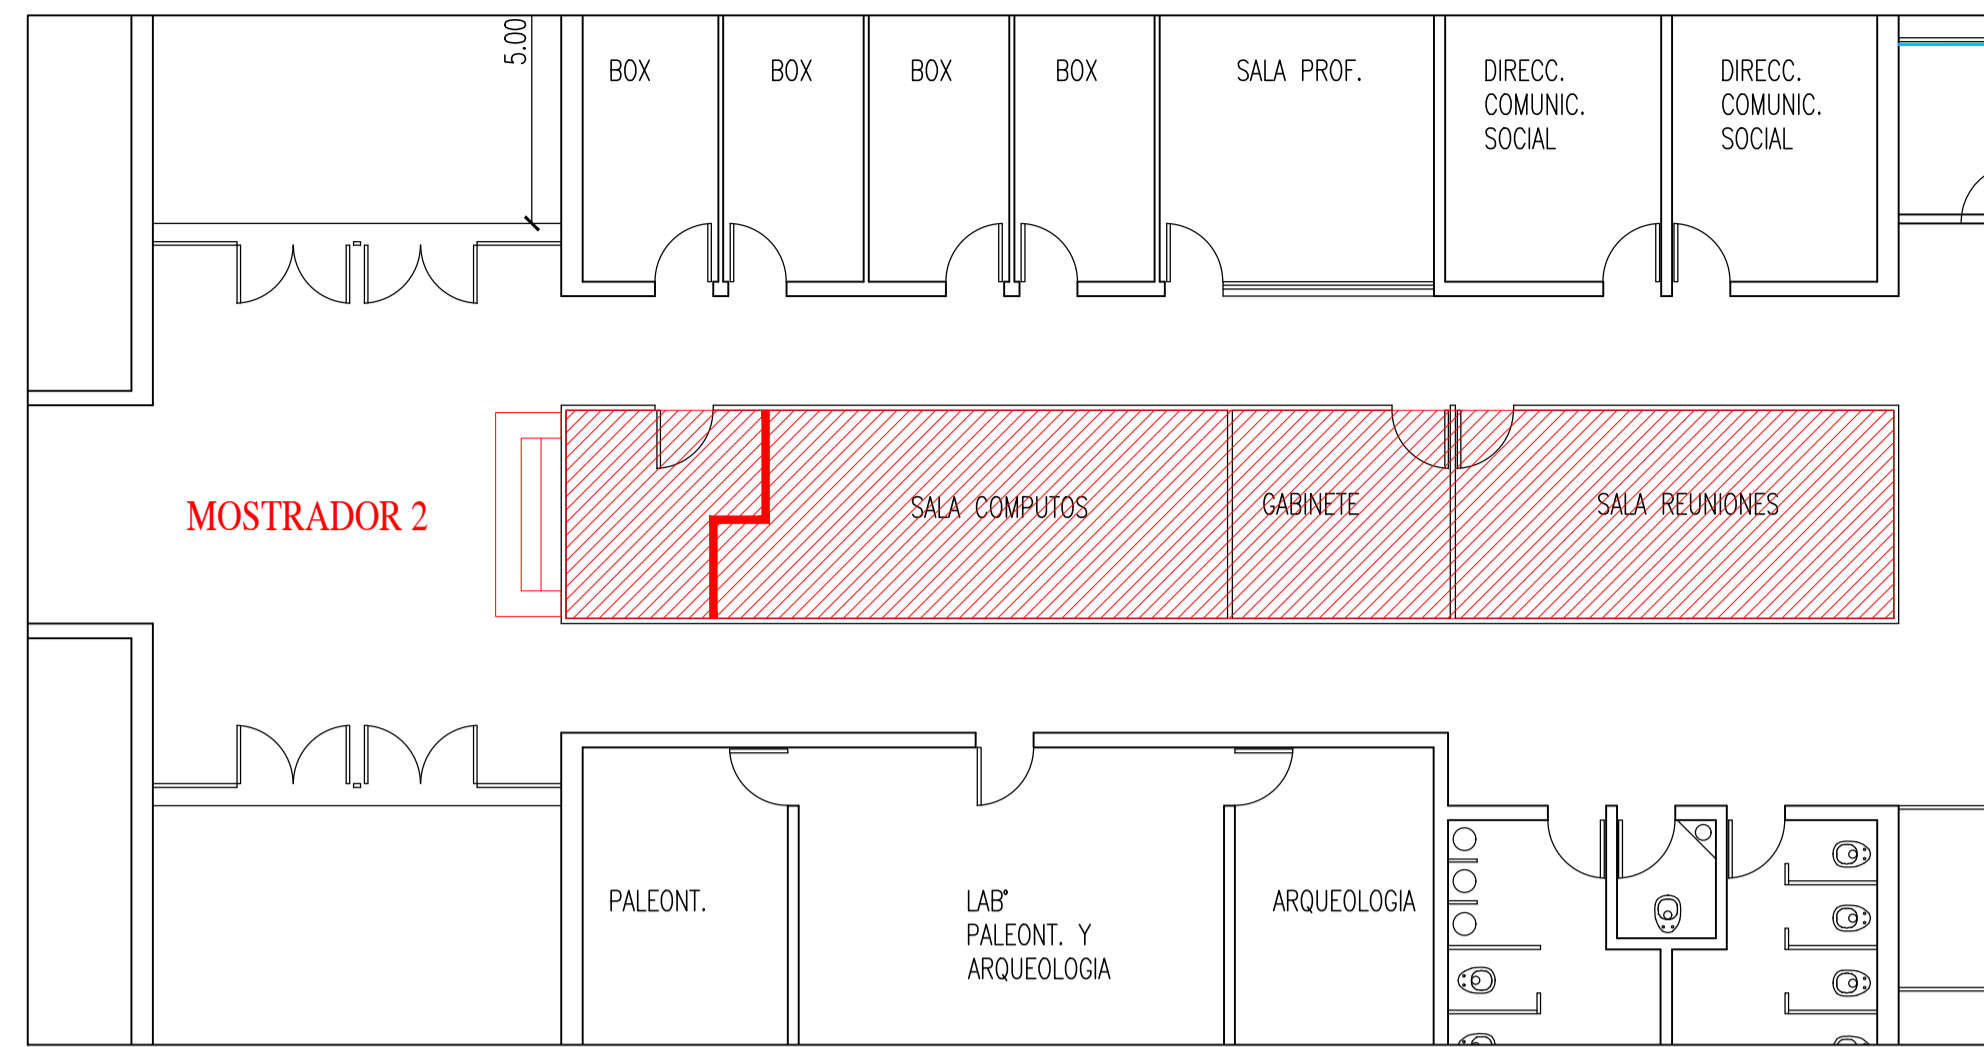



AREA A INTEVENIR
 TABIQUE DURLOCK

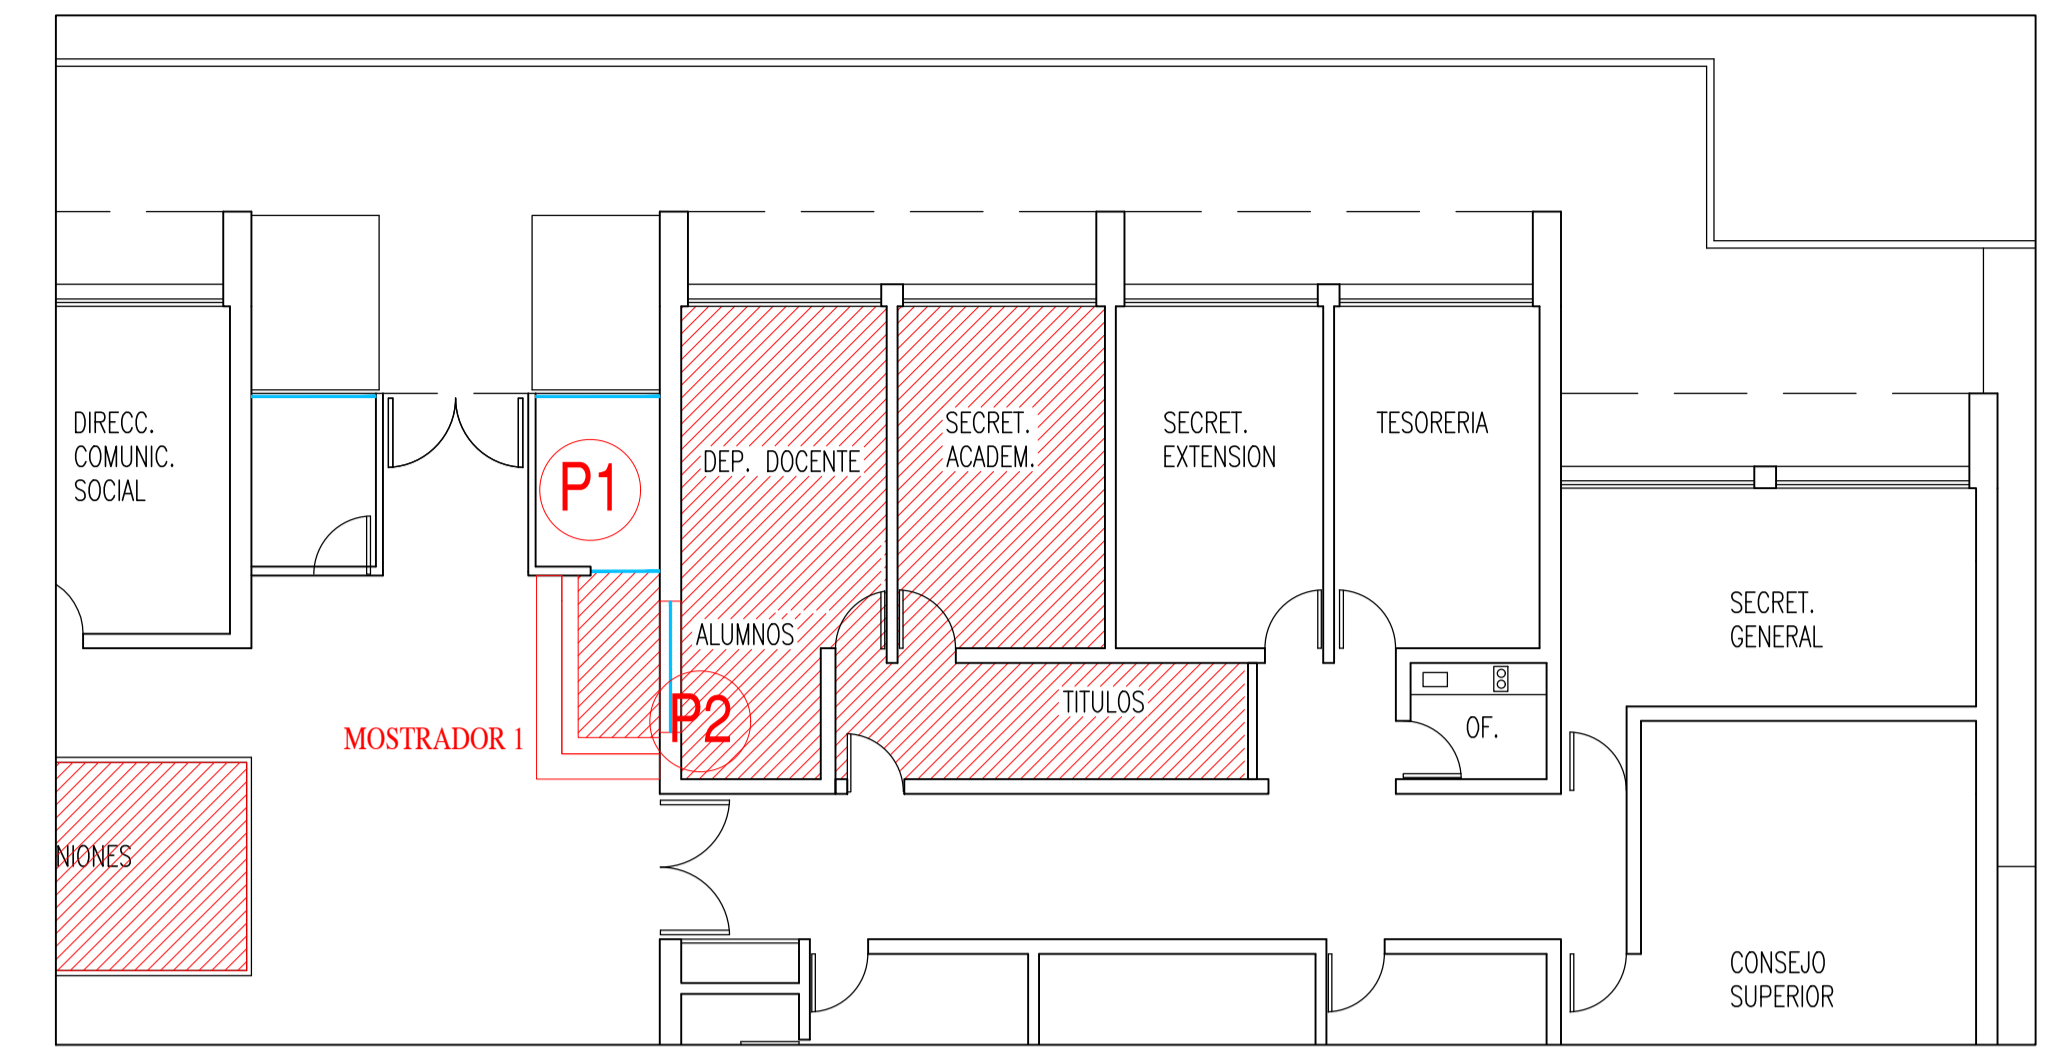

DETALLE DE MUEBLES MOSTRADORES

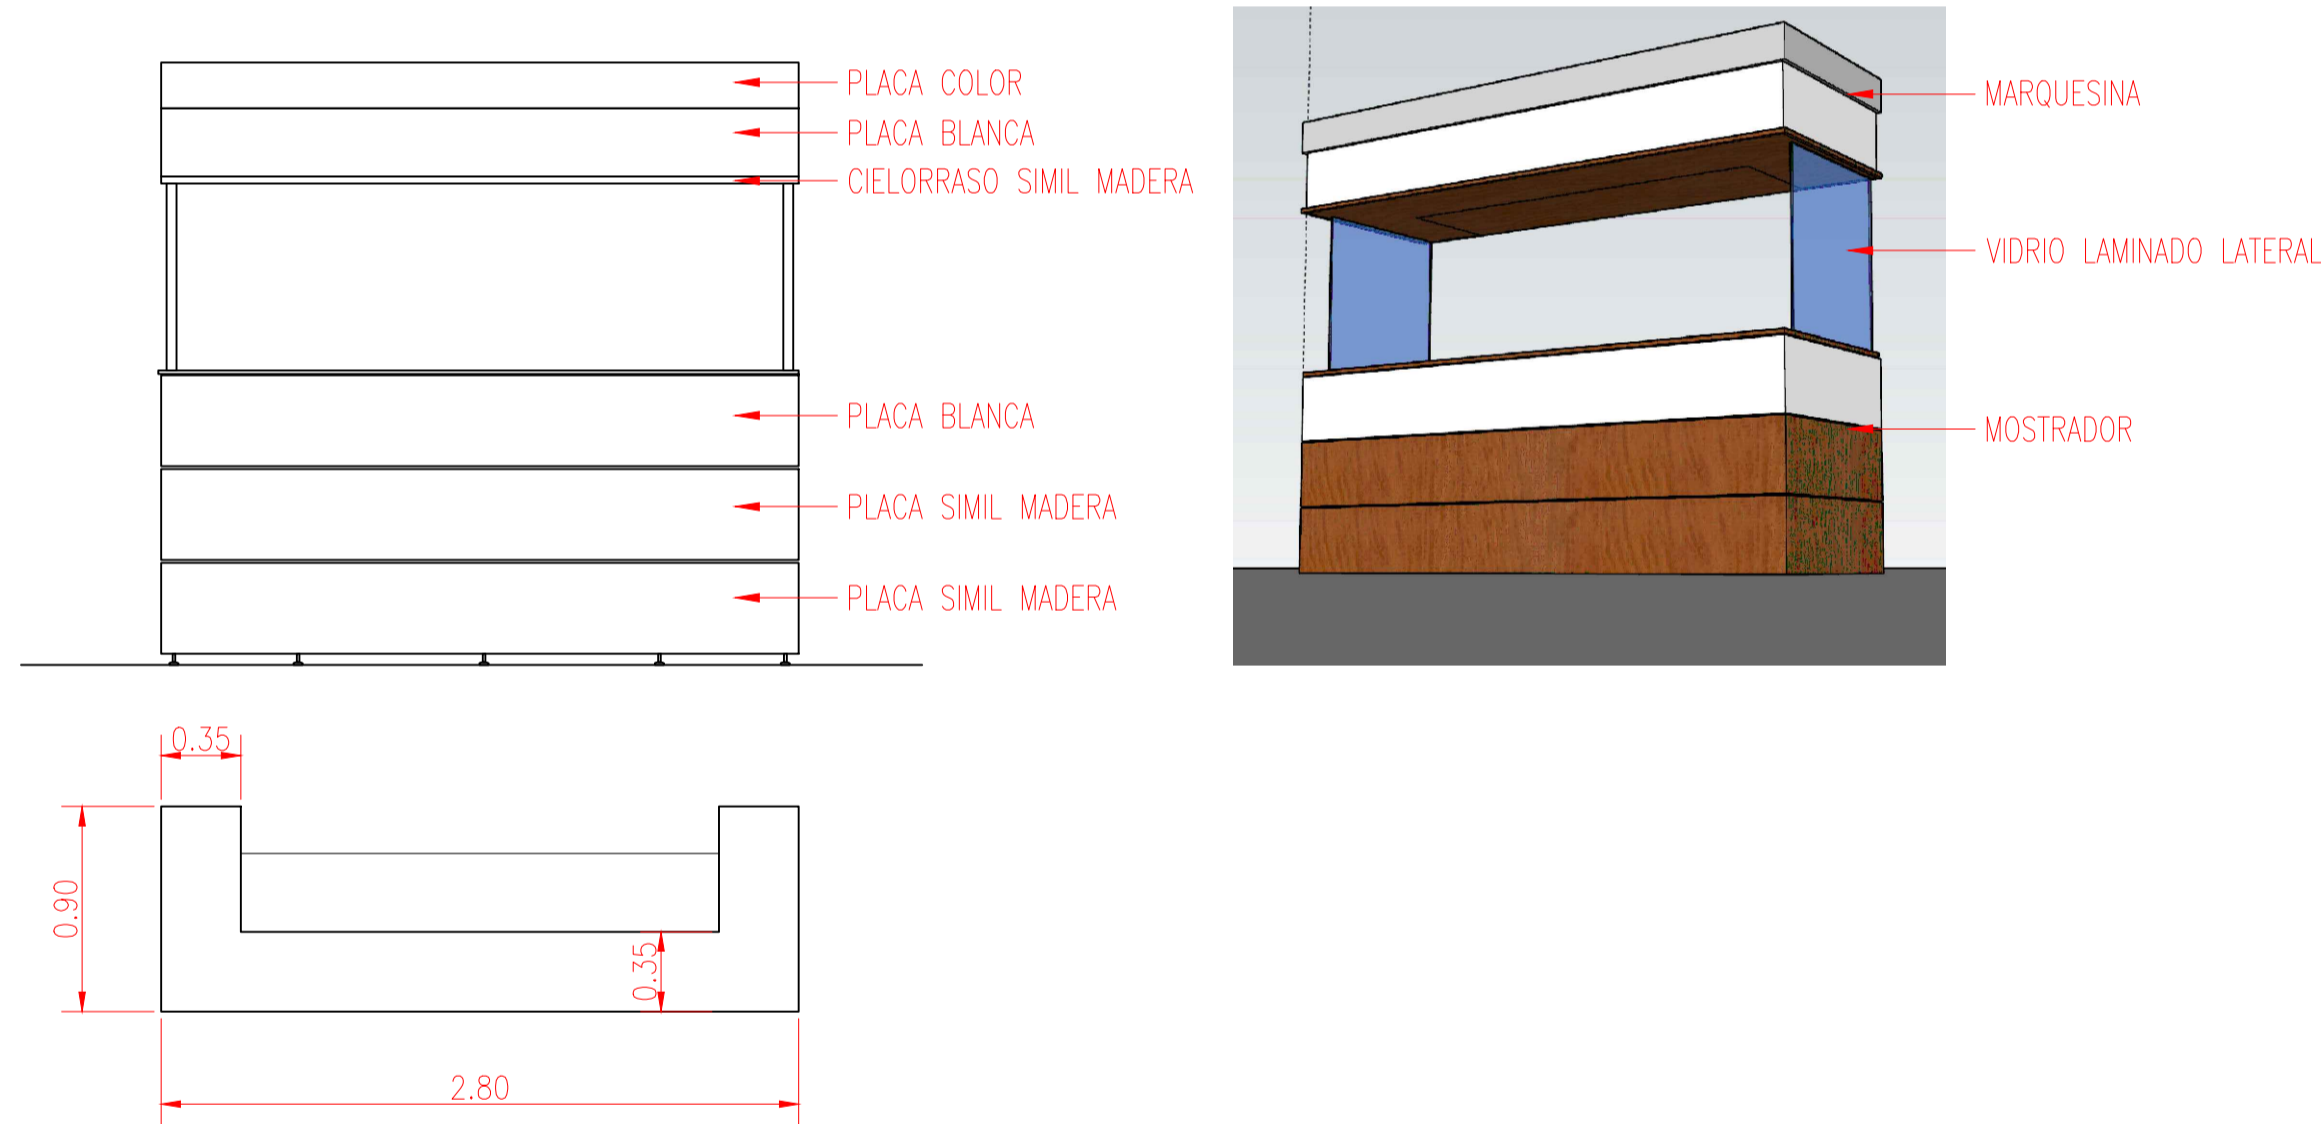


REFERENCIA

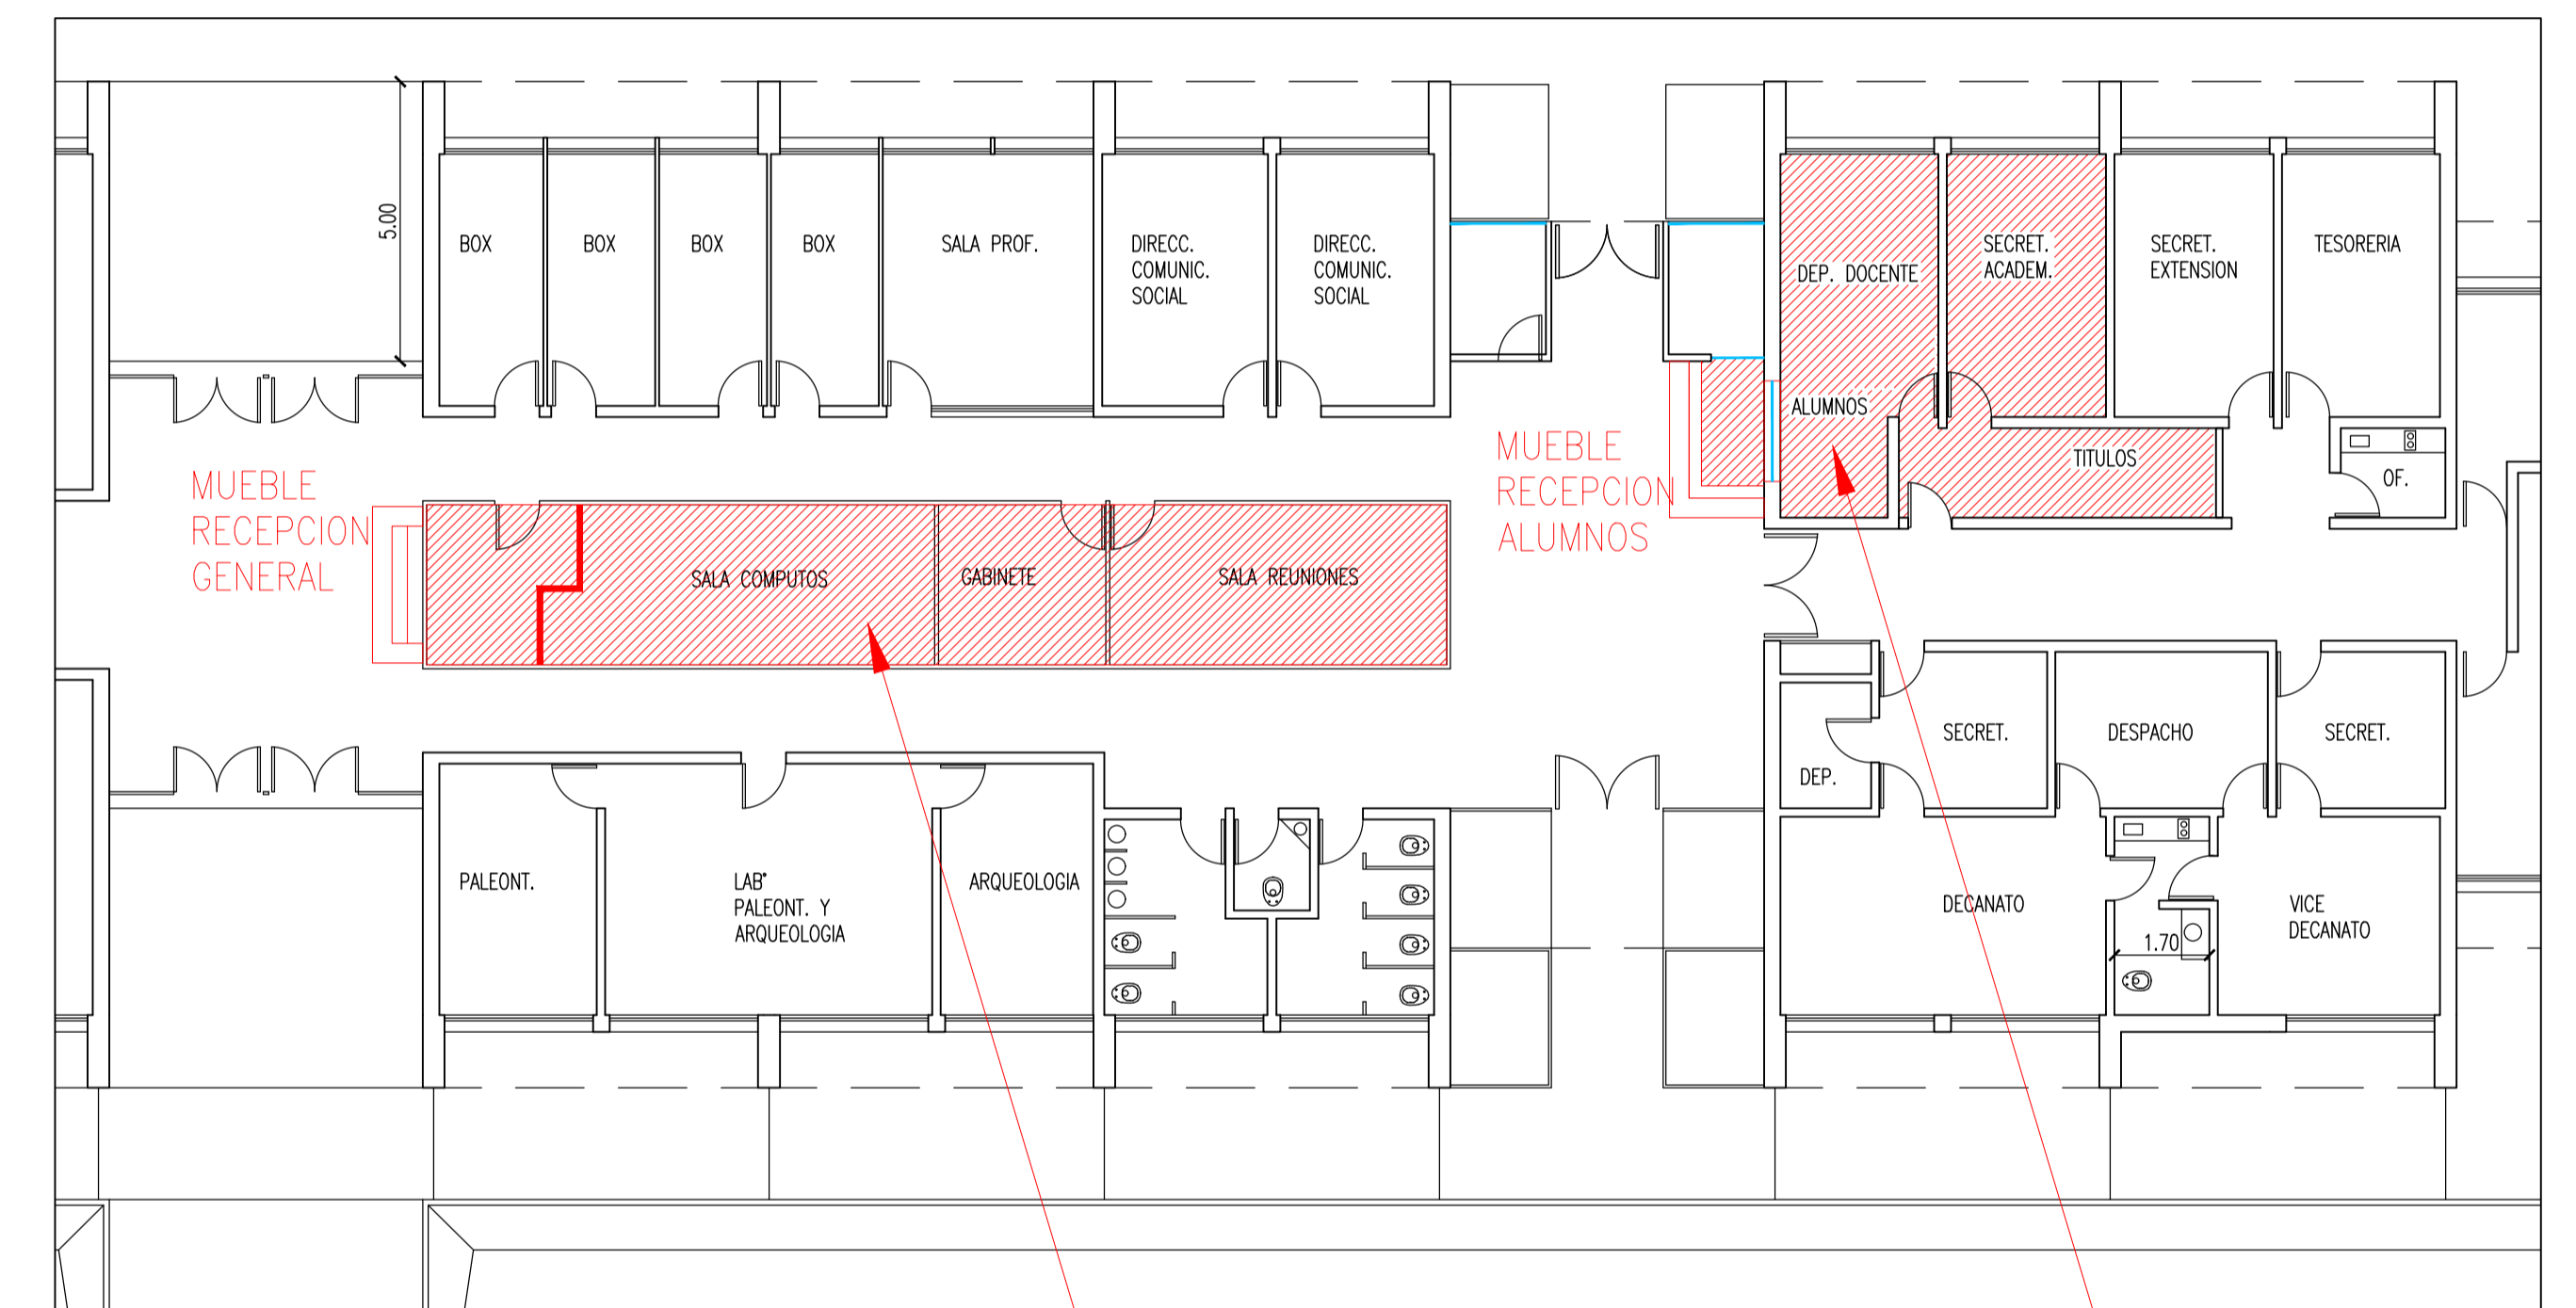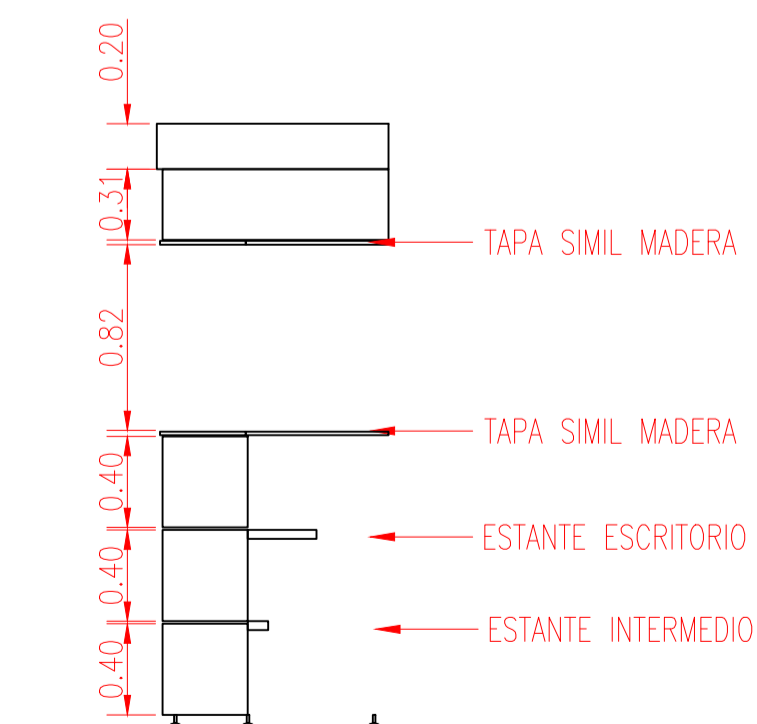

AREA A INTEVENIR
 TABIQUE DURLOCK
 AREA A CLIMATIZAR
 AREA A REFUNCLONIZAR

PLANILLA DE ABERTURAS

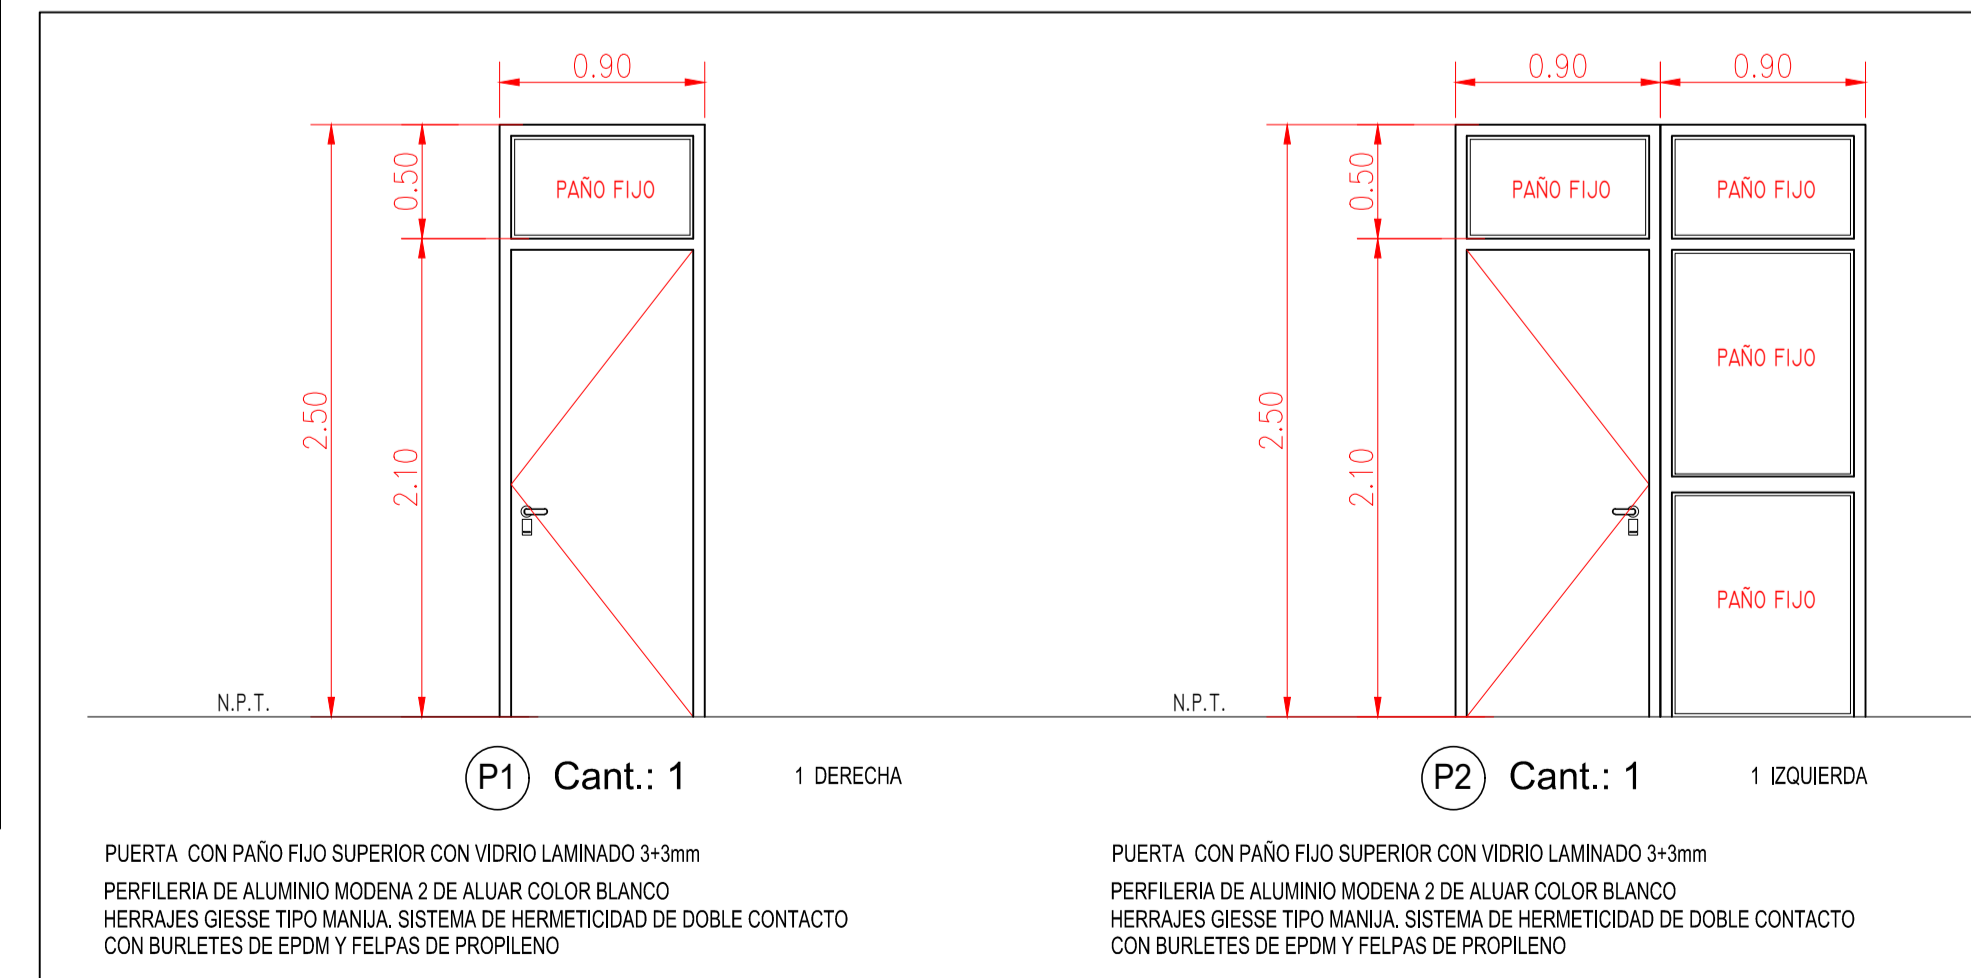

UNIVERSIDAD NACIONAL DEL CENTRO DE LA PROVINCIA DE BUENOS AIRES DIRECCION GENERAL DE OBRAS Y PROYECTOS		1 1
OBRA: FAC. CS. SOCIALES REFORMA Y AMPLIACION SECTOR ADM.		DIBUJO: G.U. ESCALAS:
PLANO:		FECHA: SEPT. 2020