



# SECTOR A INTERVENIR

-  Demolicion-Retiro de piso-Carpeta H<sup>0</sup>
-  Reparación de revocos

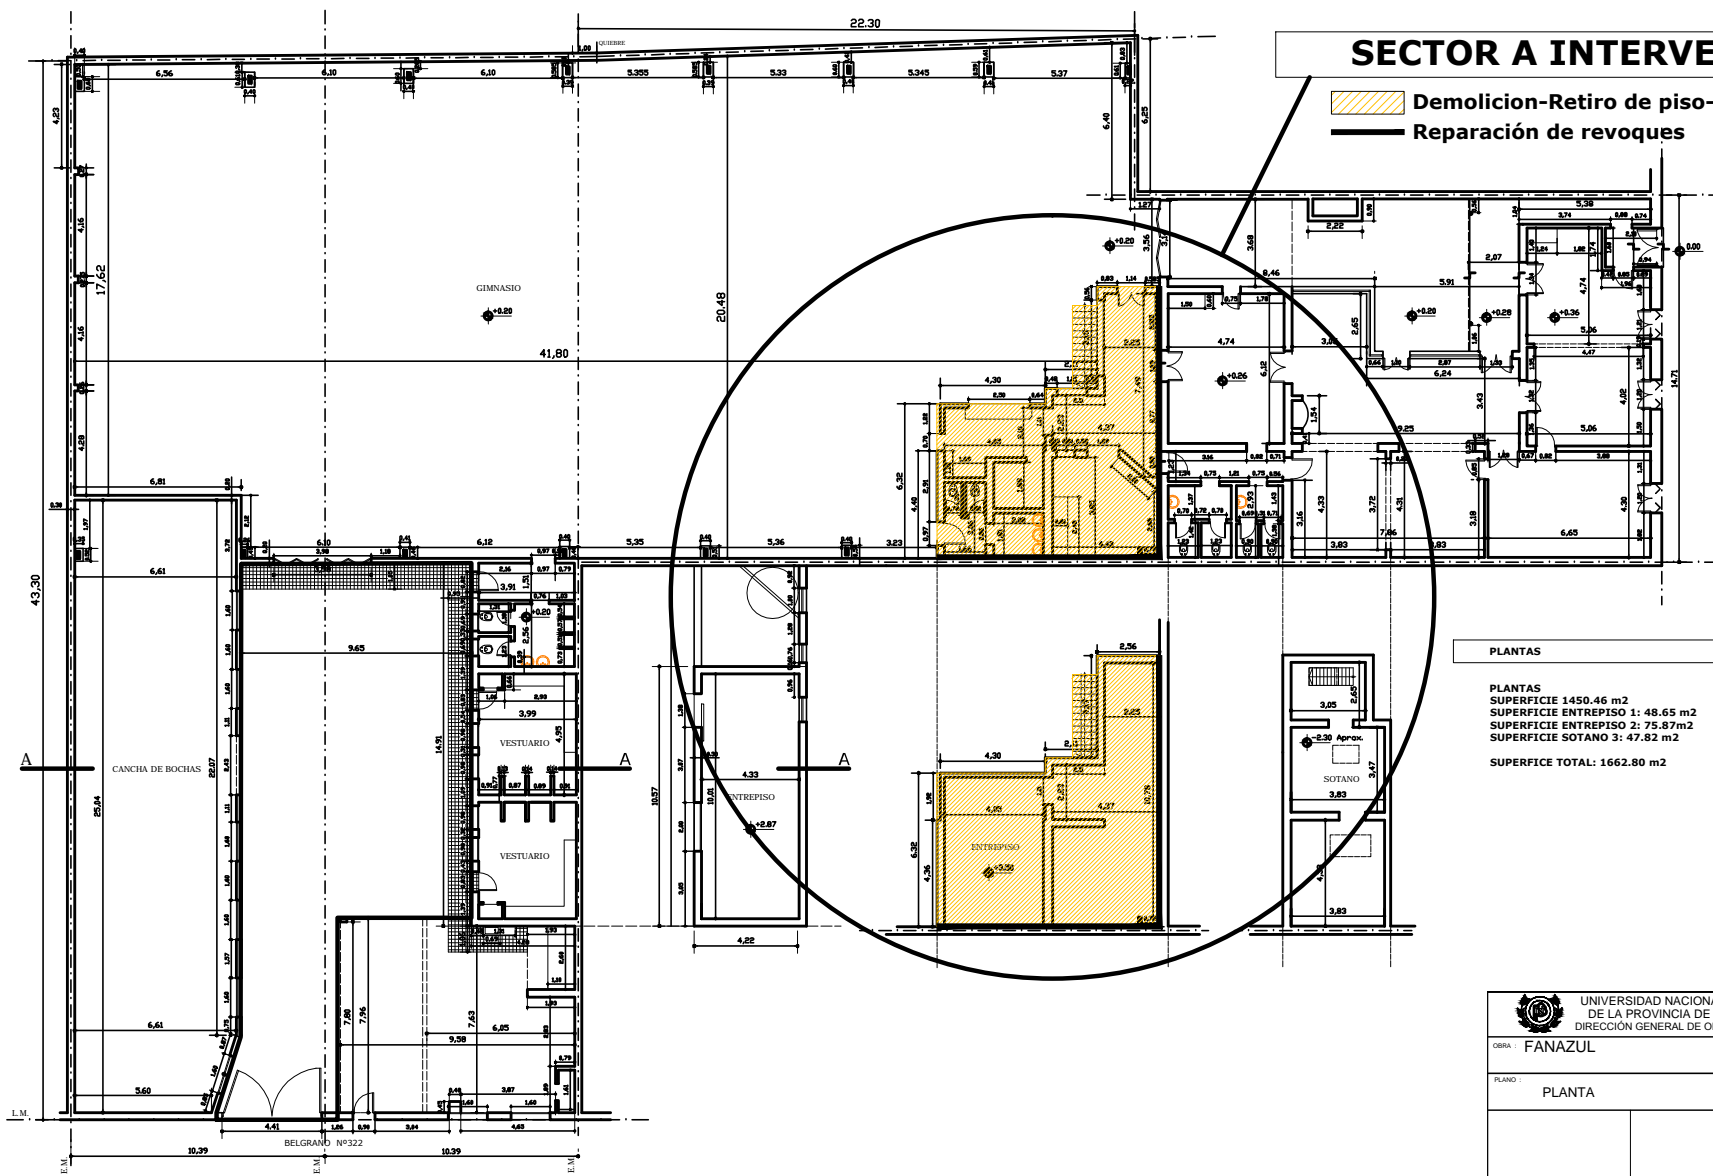

## PLANTAS

**PLANTAS**  
 SUPERFICIE 1450.46 m<sup>2</sup>  
 SUPERFICIE ENTREPISO 1: 48.65 m<sup>2</sup>  
 SUPERFICIE ENTREPISO 2: 75.87 m<sup>2</sup>  
 SUPERFICIE SOTANO 3: 47.82 m<sup>2</sup>  
**SUPERFICIE TOTAL: 1662.80 m<sup>2</sup>**

|  |  |                     |
|--|--|---------------------|
|  UNIVERSIDAD NACIONAL DEL CENTRO<br>DE LA PROVINCIA DE BUENOS AIRES<br>DIRECCIÓN GENERAL DE OBRAS Y PROYECTOS |  | 1                   |
|  |  | DIBUJO:<br>R.A.     |
| OBRA: FANAZUL  |  | ESCALA/S:<br>1:100  |
| PLANO:<br>PLANTA   |  | FECHA:<br>OCT. 2019 |
| P: Sección/FANAZUL/FANAZUL reforma   |  |                     |