




PLANTA BAJA

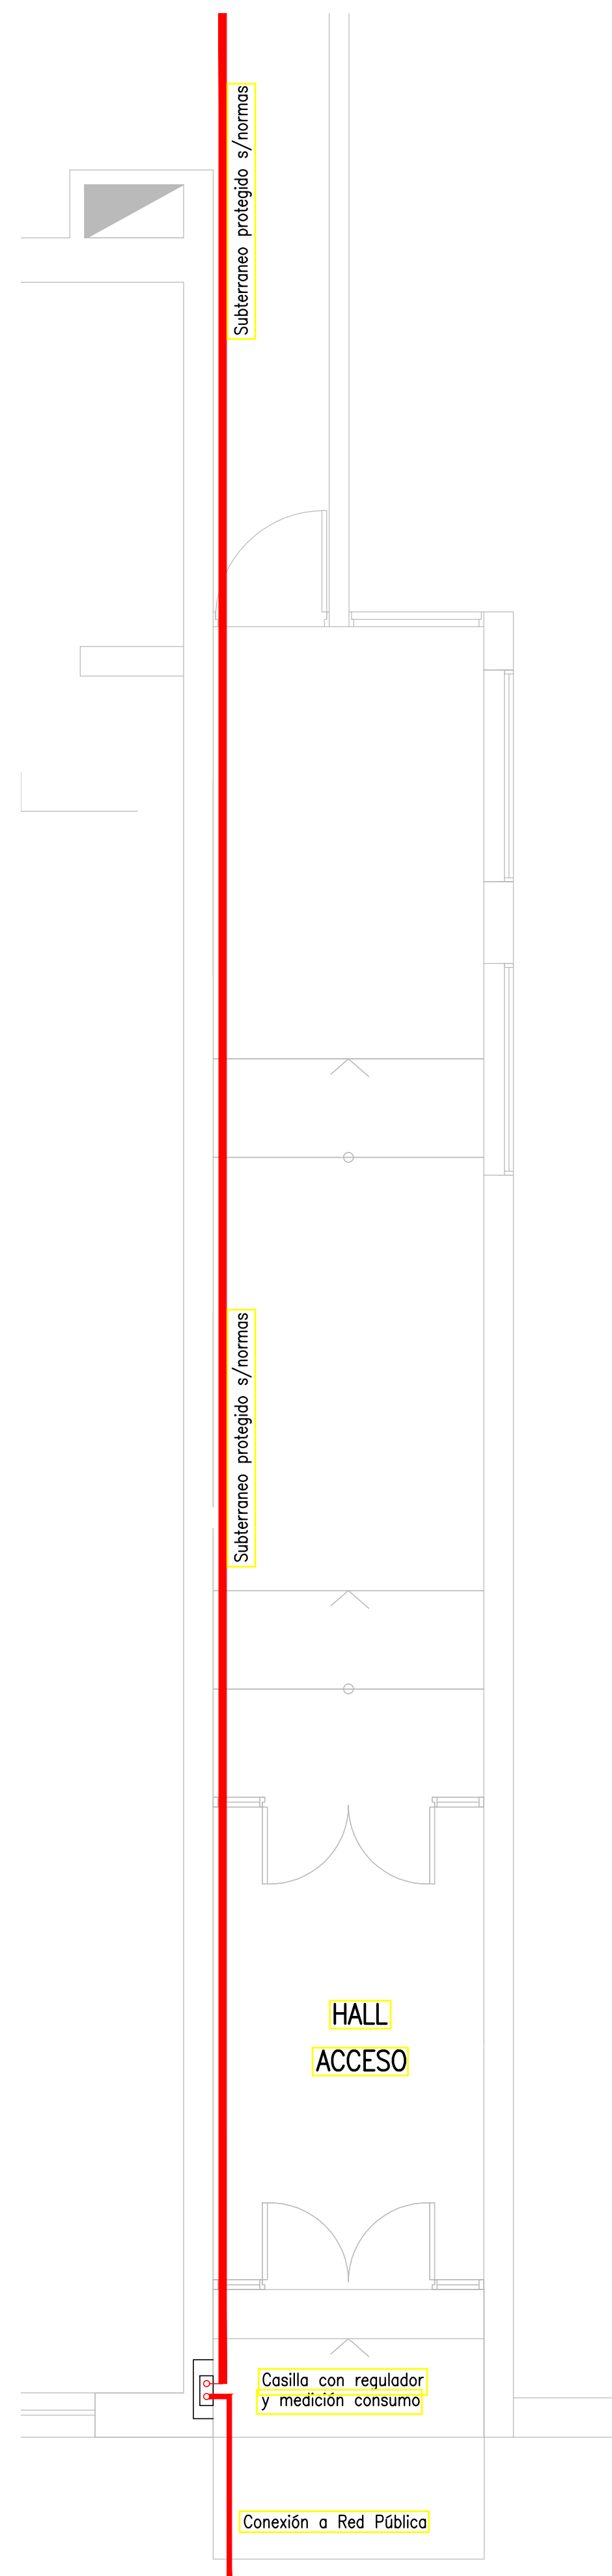

ACCESO PPAL CALLE PINTO

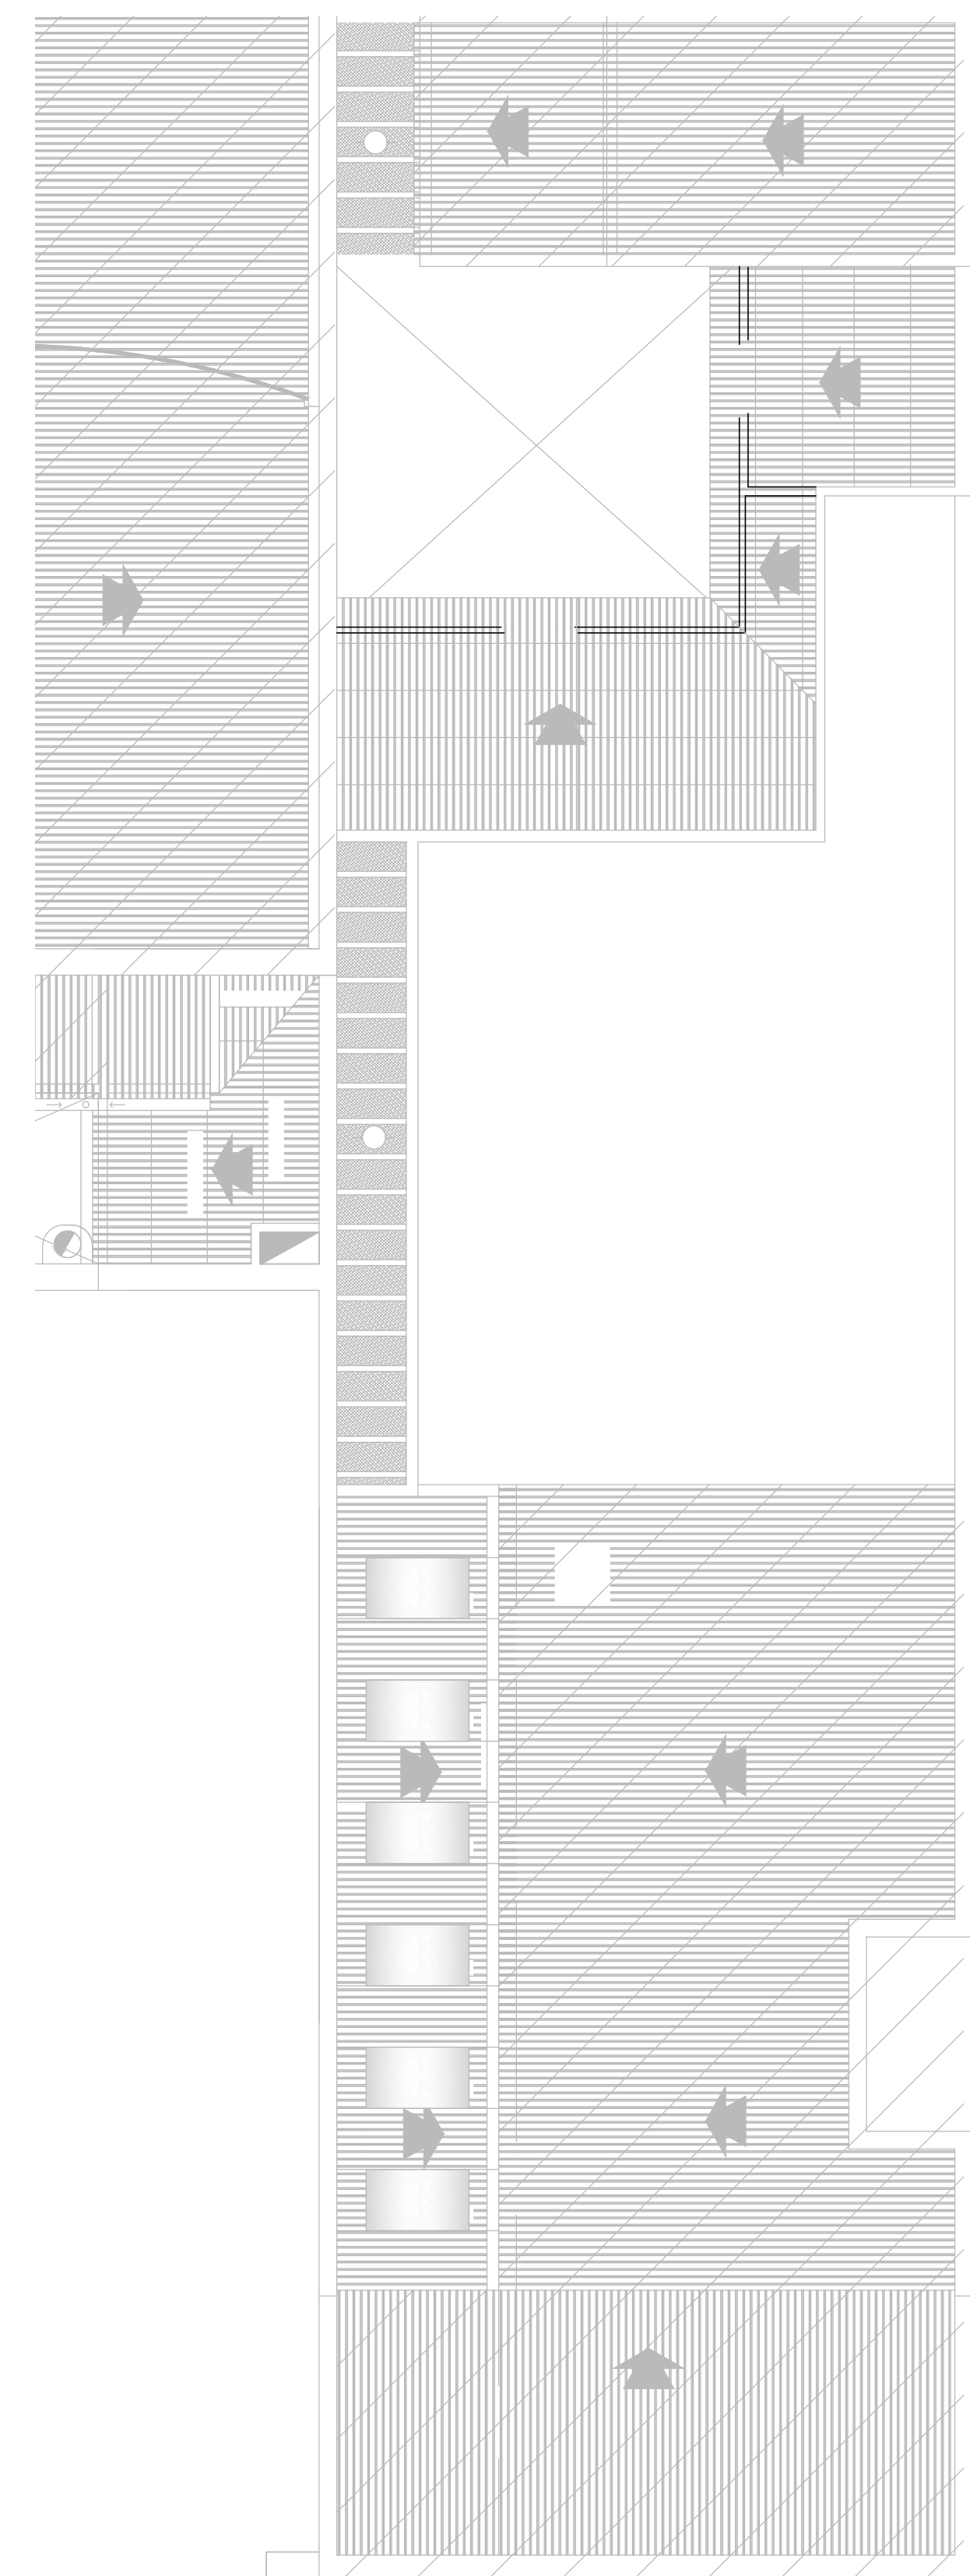

PLANTA DE TECHO

 UNIVERSIDAD NACIONAL DEL CENTRO DE LA PROVINCIA DE BUENOS AIRES DIRECCIÓN GENERAL DE OBRAS Y PROYECTOS	13	18
	OBRA : AMPLIACION Y REFORMAS SALA DE TEATRO SEDE CENTRAL PINTO 399/349	
PLANO : INSTALACION DE GAS	DIBUJO: E.J. ESCALAS: 1:50/100 FECHA: MAY 2018	
P: Sedes/Tandil/Sede LA FABRICA/Ampliacion Lote Lindero		