


PLANTA TRABAJOS A REALIZAR

REFERENCIAS:

- EXISTENTE
- A DEMOLER
- A CONSTRUIR (SUP. NUEVA 20,40m²)
- CAMARAS EXISTENTES A DESPLAZAR
- TABIQUES EXISTENTES A RETIRAR
- CANILLA DE SERVICIO A DESPLAZAR ALIMENTACION AGUA FRIA AMPLIACION

NOTA: LAS MEDIDAS DEBERAN VERIFICARSE EN OBRA.-

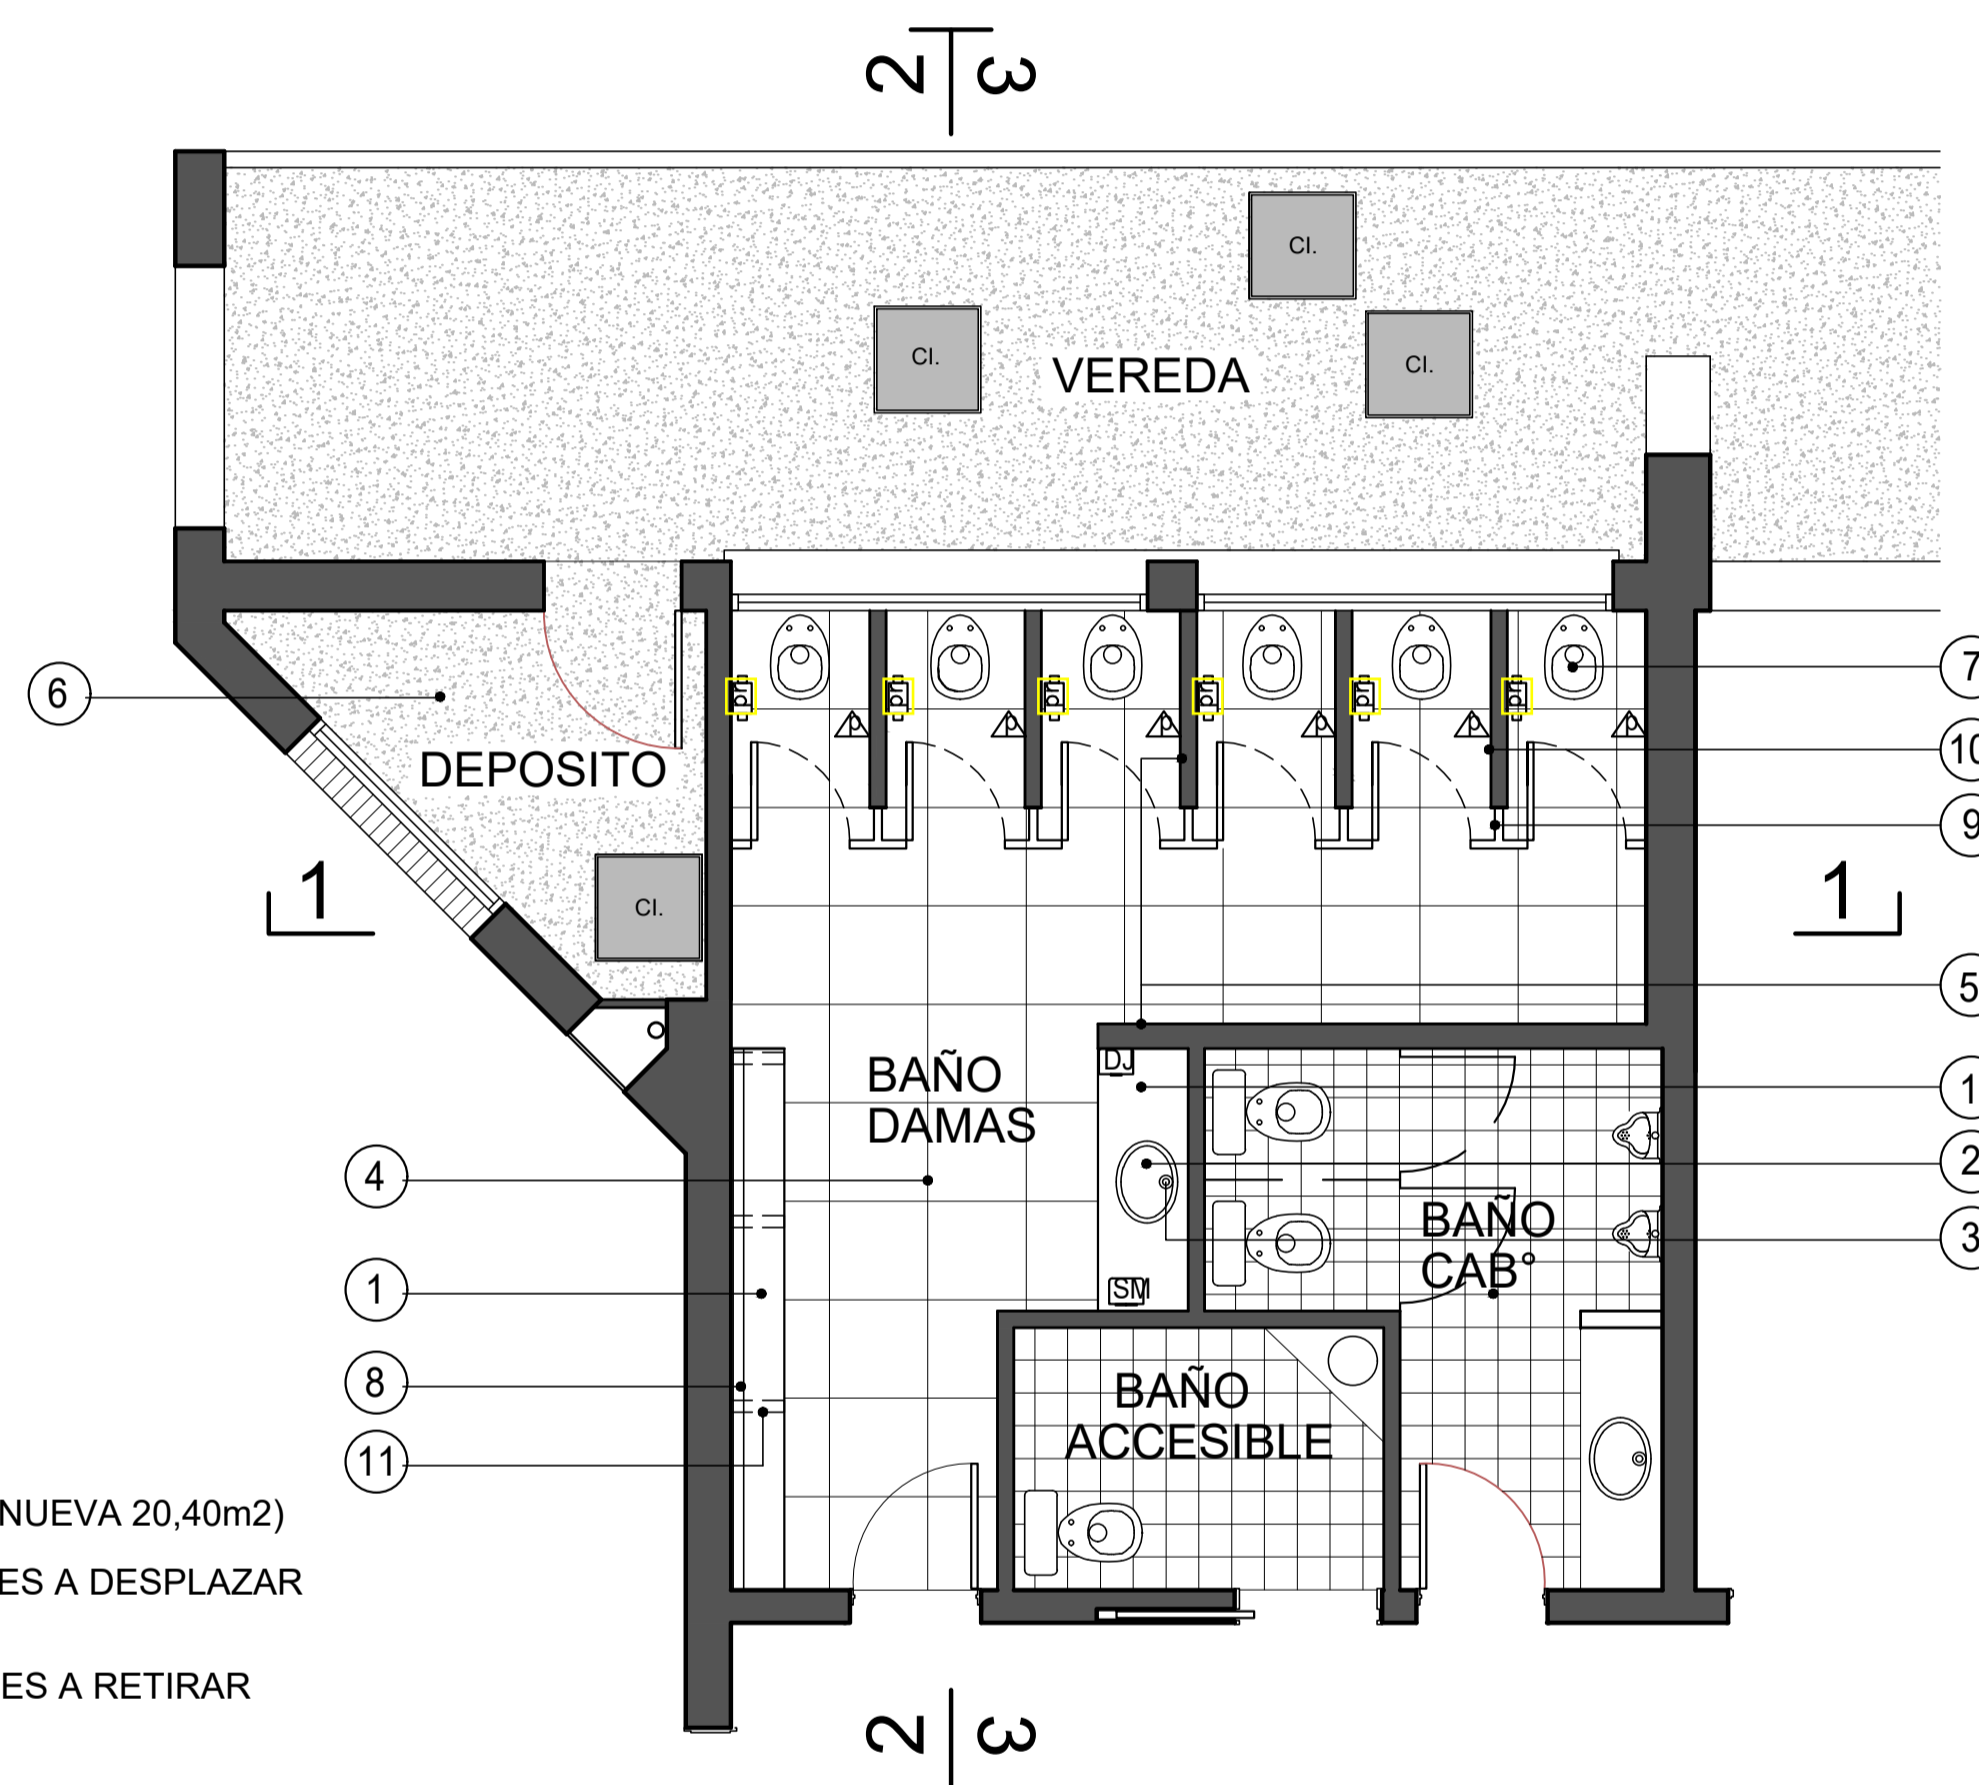

PLANTA TERMINADA

REFERENCIAS:

- ① MESADA GRANITO GRIS MARA 2,5 cm ESP., CON ZOCALO (h= A AJUSTAR CON REVEST.) Y POLLERA (h= 15cm) IDEM
- ② BACHA ACERO INOXIDABLE JOHNSON O300L
- ③ GRIFERIA FV PRESSMATIC CANILLA AUTOMATICA 361
- ④ PISO PORCELANATO 60x60 cm DE BORDE RECTIFICADO COLOR BLANCO PERLA TIPO ILVA-BRERA
- ⑤ REVESTIMIENTO PARED IDEM PISO
- ⑥ CONTRAPISO DE HORMIGON S/VEREDA EXISTENTE, TERMINACION ALISADA.-
- ⑦ INODOROS CORTOS FERRUM ANDINA COLOR BLANCO, CON VALVULA DE DESCARGA FV.- DESCARGA EN CAÑO LISO CROMADO DE 1 1/4"x40mm.
- ⑧ ESPEJO FLOAT 3,5mm, BASTIDOR DE MDF DE 18mm, SE SOBREPASARA 1 cm SOBRE BORDE INF. Y SUP. EL REVESTIMIENTO SE COLOCARA IGUALMENTE POR DETRAS DEL MISMO.-
- ⑨ TABIQUES Y PUERTAS BAÑOS S/ DETALLE PLANO CARPINTERIA.-
- ⑩ TABIQUES DIVISORIOS LADRILLO CERAMICOS HUECOS ESP. 8 CM
- ⑪ MENSULAS DE Hº PARA APOYO DE MESADAS.-
- SM SECAMANOS ELECTRICOS (CANT.: 1)
- PS PORTARROLLO DE ALUMINIO ESMALTADO BLANCO 1º CALIDAD (CANT.: 6)
- LD DISPENSADOR DE JABON (CANT.: 1)
- △ PERCHA DE ALUMINIO ESMALTADO BLANCO 1º CALIDAD (CANT.: 6)

	UNIVERSIDAD NACIONAL DEL CENTRO DE LA PROVINCIA DE BUENOS AIRES DIRECCIÓN GENERAL DE OBRAS Y PROYECTOS	2 6
OBRA : AMPLIACION BAÑOS ALUMNOS FACULTAD HUMANAS - CAMPUS UNIVERSITARIO TANDIL		DIBUJO: E.O.D.
PLANO : PLANTA GENERAL		ESCALAS : 1:50
		FECHA: FEB. 2020
P: Sedes/Tandil/Campus/Fac.Humanas/AMPLIACION BAÑOS/Planos		