

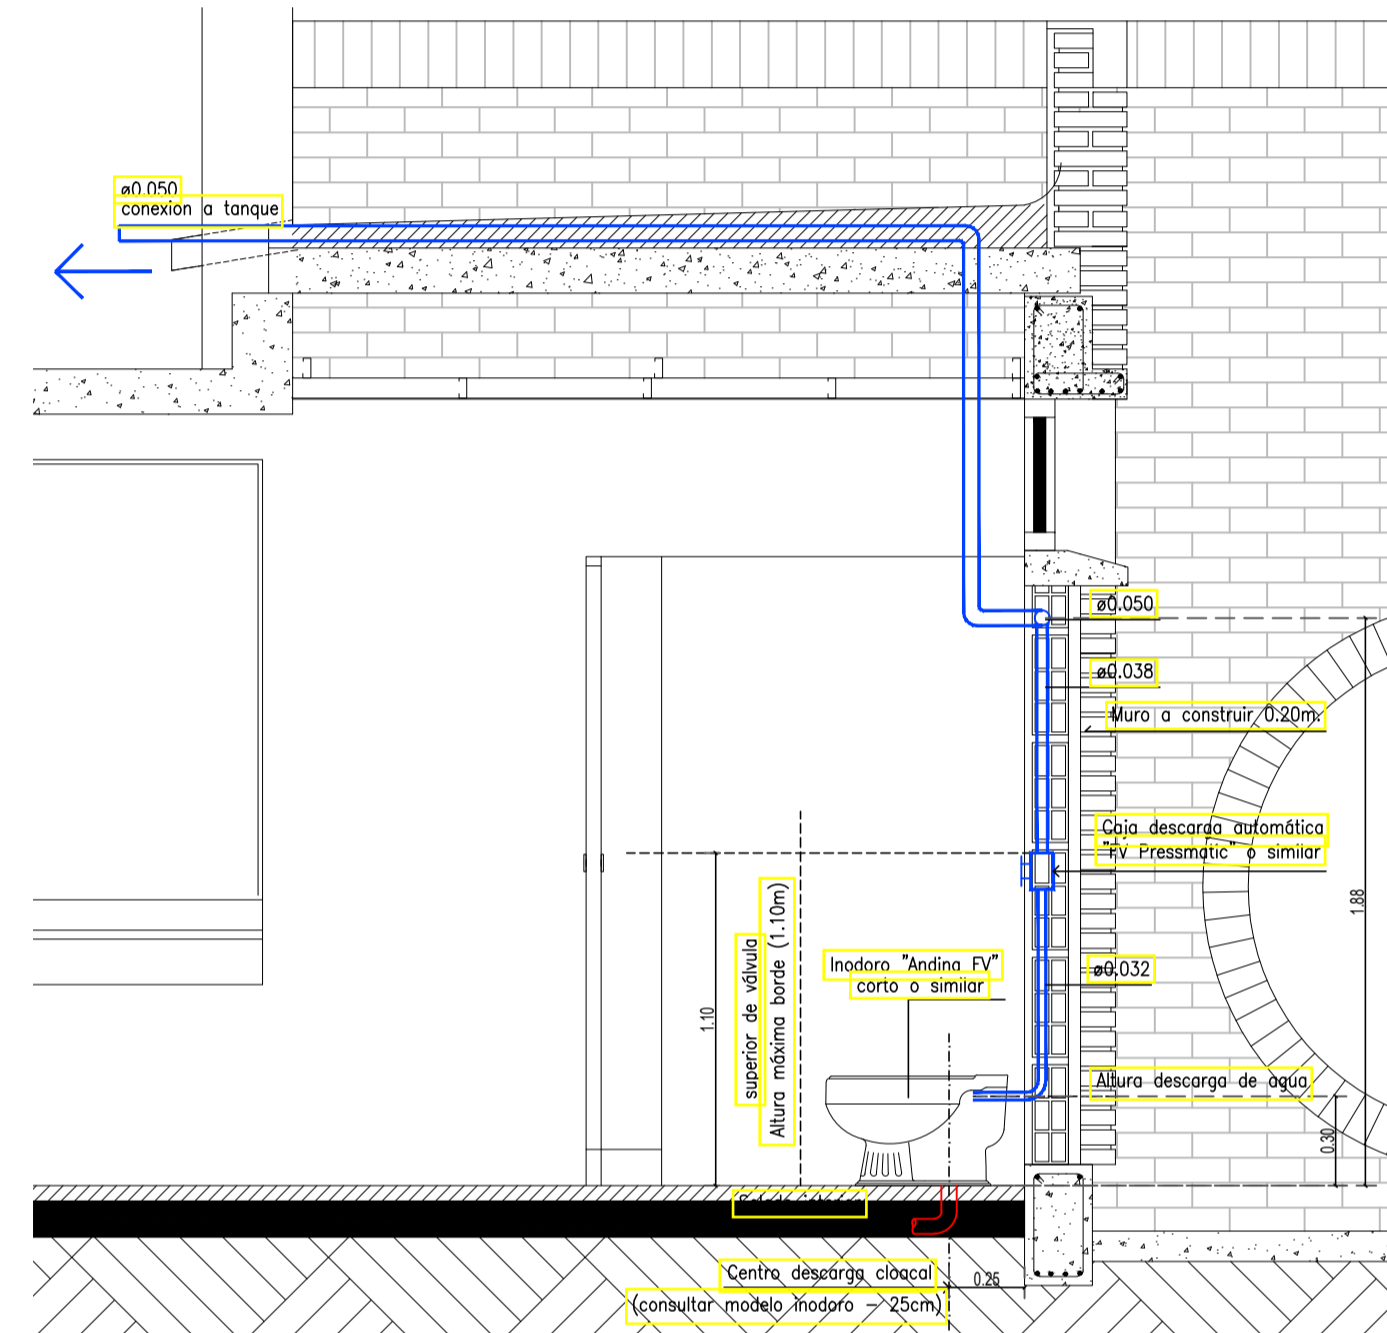


- A INSTALAR EN SANITARIOS:**
- * 6 INODOROS PEDESTALES CADA UNO CON VALVULA PARA DESCARGA AUTOMATICA "FV"
 - * 1 LAVATORIOS EN MESAADA CON CANILLA AUTOMATICA "FV PRESSMATIC"
 - * 1 CANILLA CROMADA "FV" DENTRO de CAJA de CHAPA CROMADA CON PUERTA.

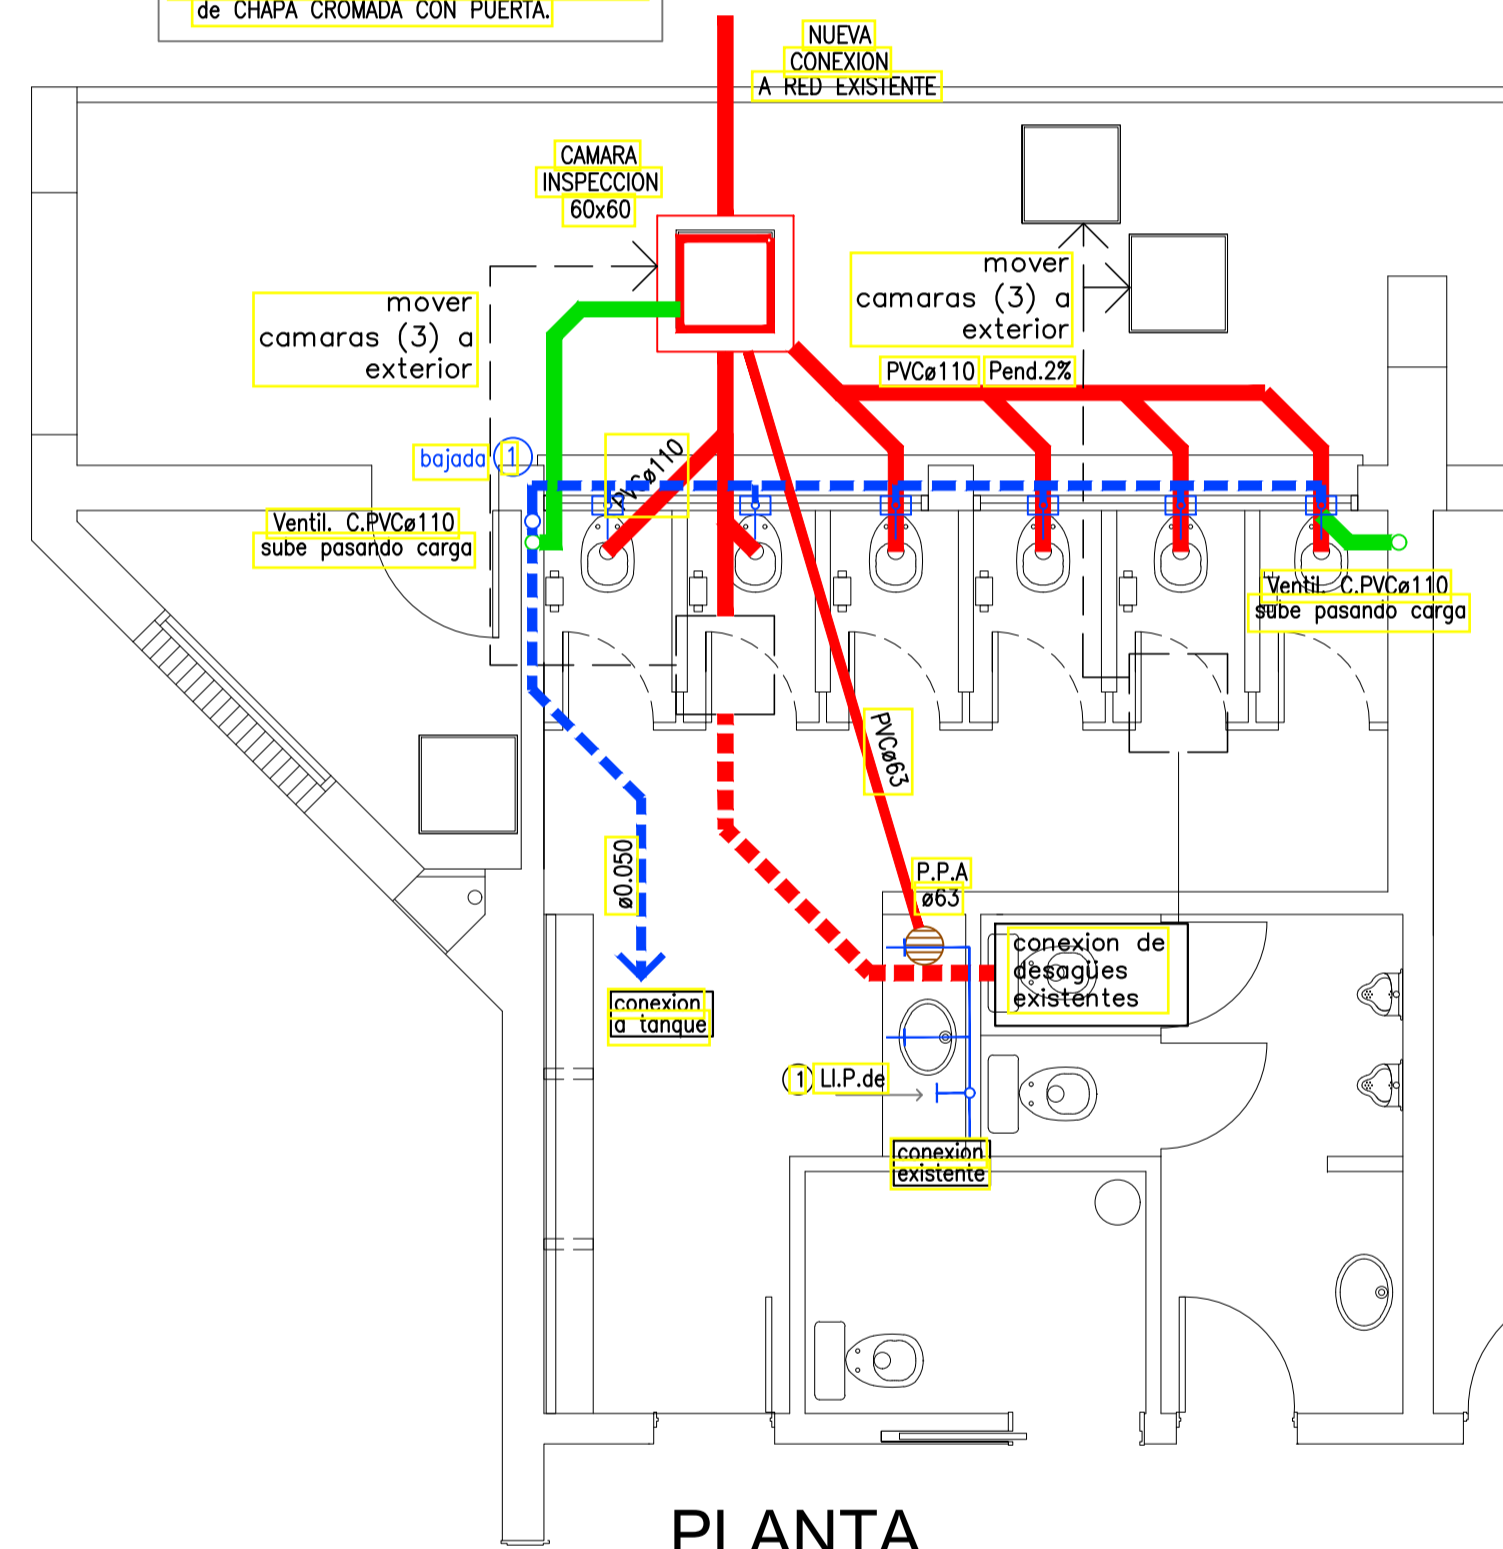

DETALLE INODORO

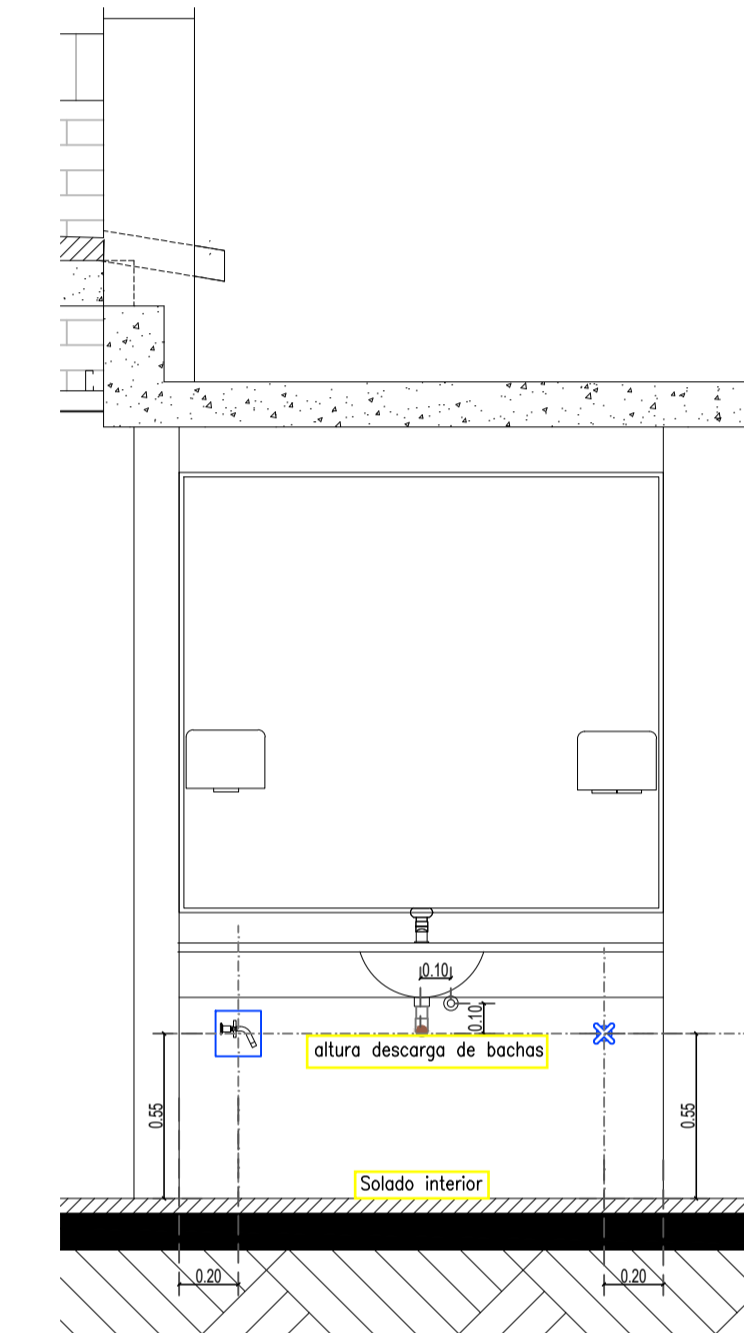

DETALLE LAVADO

 UNIVERSIDAD NACIONAL DEL CENTRO DE LA PROVINCIA DE BUENOS AIRES DIRECCIÓN GENERAL DE OBRAS Y PROYECTOS		5
		6
OBRA : AMPLIACION BAÑO ALUMNOS FACULTAD DE CIENCIAS HUMANAS - TANDIL		DIBUJO : M.Z
PLANO : INSTALACION SANITARIA		ESCALA/S : 1:50 - 1:25 FECHA: FEB. 2020
P: Sedes/Tandil/Campus/Fac. Cs. Humanas/Ampliacion baños/planos		