








INSTRUCCIONES



- Siga únicamente las indicaciones del personal del establecimiento
- Evacúe a paso rápido, sin correr, ni gritar. Mantenga la calma
- No demorarse por ninguna causa. No transporte objeto alguno. No volver al lugar abandonado
- Ante presencia de humo o gases, evacúe agachado y cúbrase boca y nariz
- Toque las puertas antes de abrirlas. Si están calientes no lo haga
- A su paso vaya cerrando puertas y ventanas


SIMBOLOGÍA

- | | | | |
|---|-------------------|---|----------------------------|
|  | EXTINTOR PORTATIL |  | SALIDA EMERGENCIA |
|  | TABLERO ELECTRICO |  | SALIDA |
|  | PUNTO ENCUENTRO |  | LUZ EMERGENCIA |
| | |  | SEÑALIZACIÓN VIA DE ESCAPE |

TELEFONOS EMERGENCIA

- | | |
|--------------|-------------------------|
| 100 BOMBEROS | 107 EMERGENCIAS MEDICAS |
| 101 POLICIA | 103 DEFENSA CIVIL |

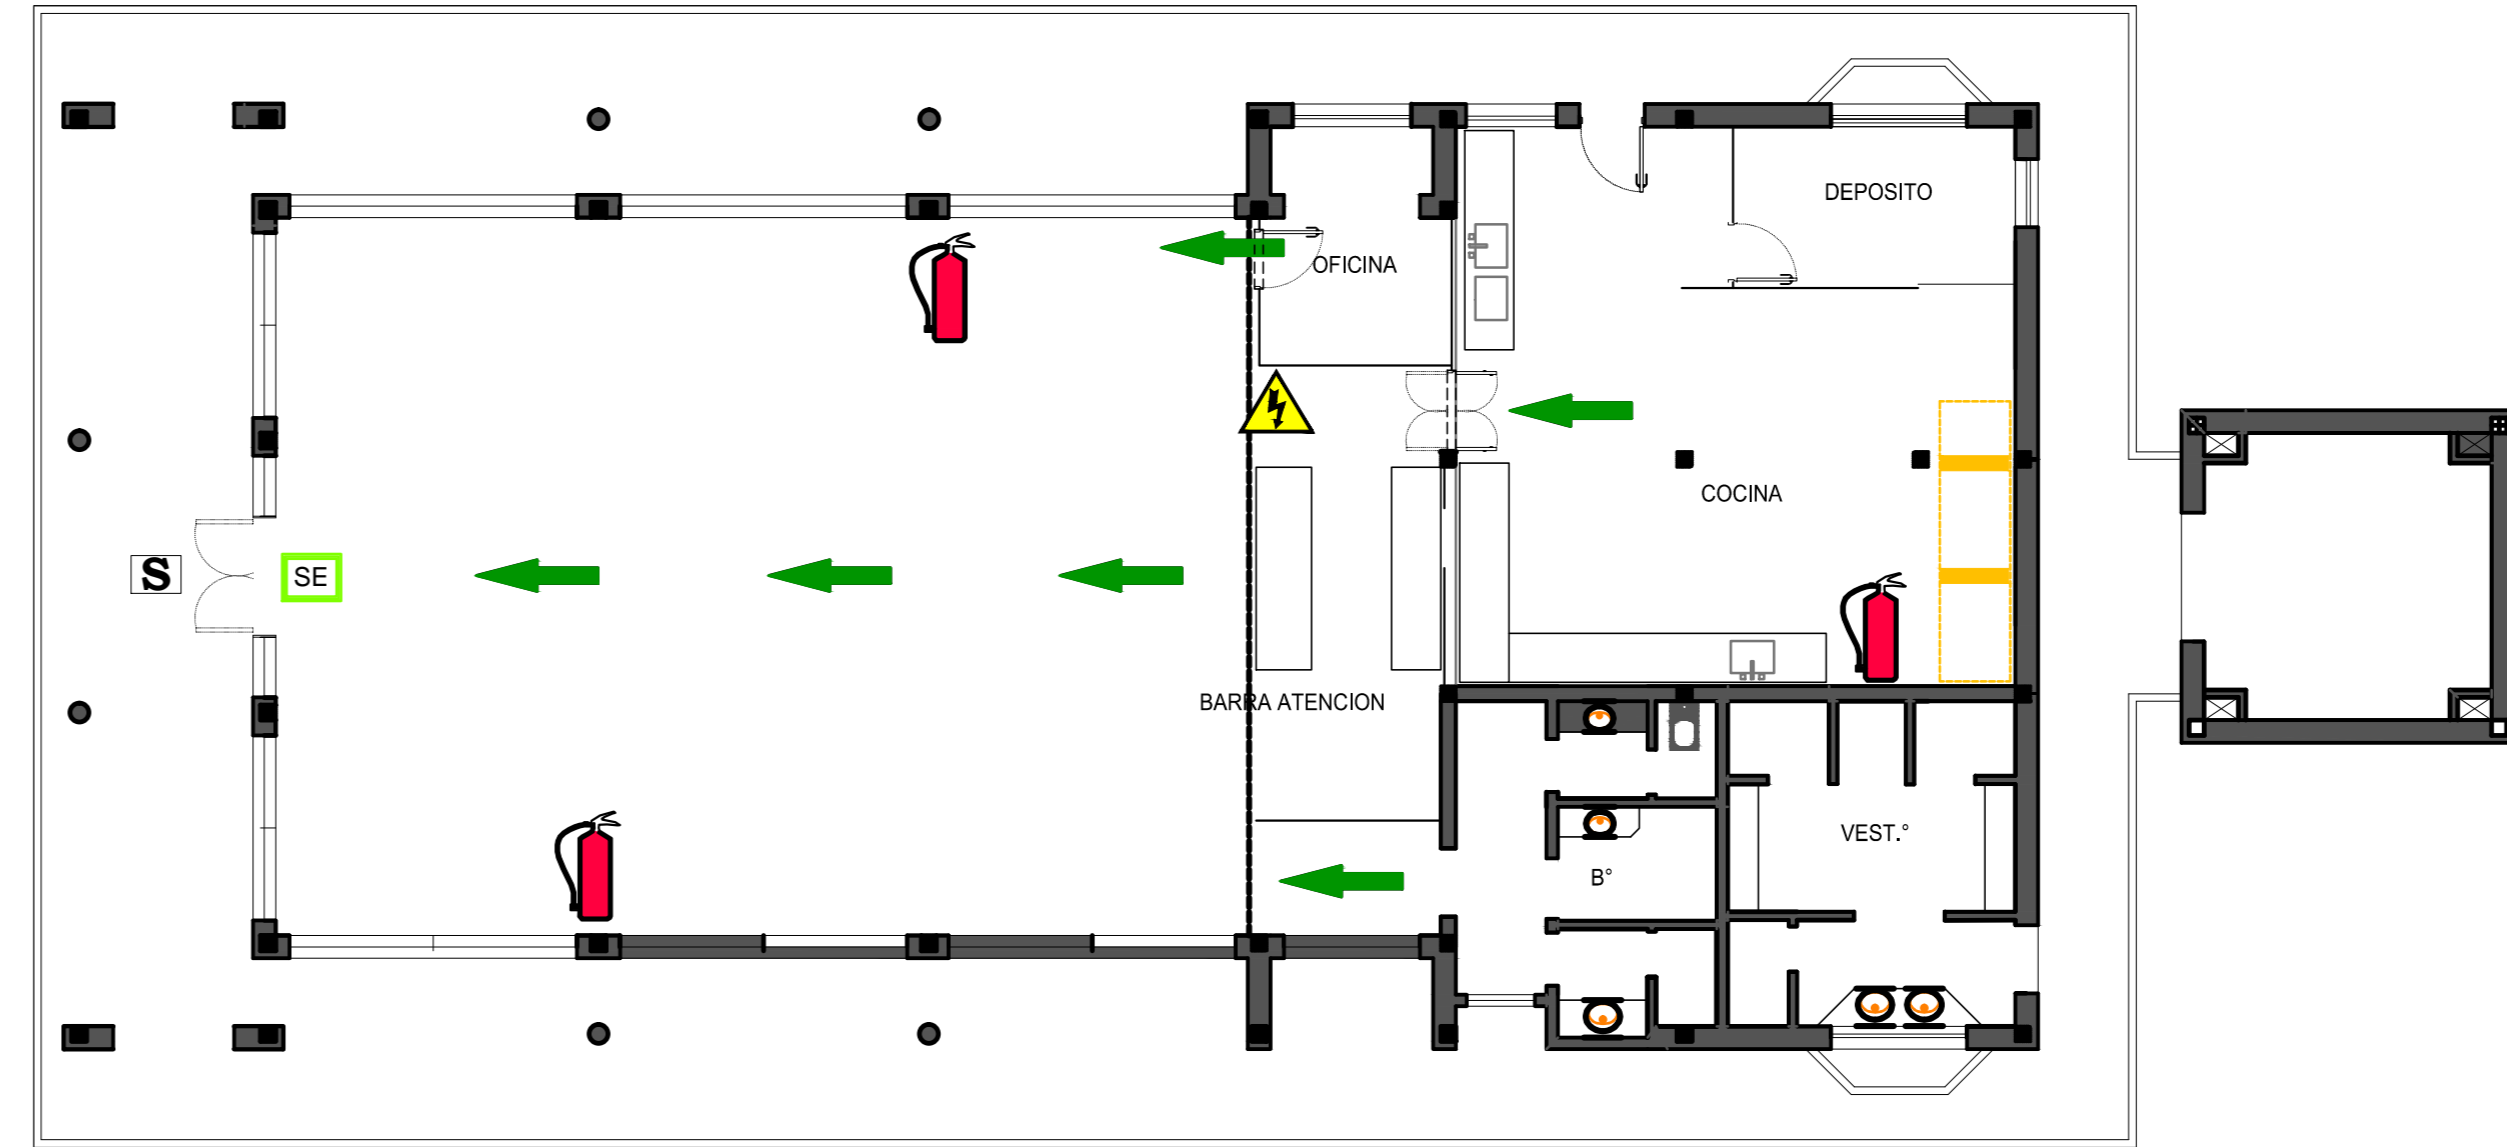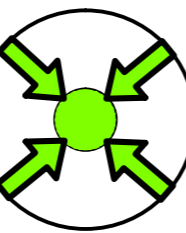

 UNIVERSIDAD NACIONAL DEL CENTRO DE LA PROVINCIA DE BUENOS AIRES DIRECCION GENERAL DE OBRAS Y PROYECTOS	13 13
	OBRA : AMPLIACION Y REFORMAS COMEDORES UNIVERSITARIOS COMEDOR CAMPUS AZUL
PLANO :	ESCALA/S : 1:100
PLANO DE EVACUACION	FECHA: AGO 2019
	CODIGO: