


PUERTA DOBLE TIPO VAIVEN CON PAÑO FIJO SUPERIOR CON VIDRIO LAMINADO 3+3mm
 LA ESTRUCTURA INTERNA DE LAS PUERTAS SERA EN PINO PARANA Y CON CANTOS EXTERIORES EN CEDRO O MADERA SEMIDURA DE 1". LAS CARAS DE LA PLACA SERAN DE MADERA MDF EN AMBOS LADOS PARA PINTAR.
 HERRAJES: TRES BISAGRAS SOBRE HOJA, CERRADURA DE SEGURIDAD ACYTRA O SIMILAR CALIDAD PASADOR DE SEGURIDAD DE LADO DE LA COCINA PARA AMBAS PUERTAS
 MANIJAS DE EMPUJE DE BRONCE PULIDO O PLATIL REFORZADO MARCA CURRAO LINEA MODENA LOS MARCOS Y P.SUPERIOR SERAN ENTREGADOS CON 2 MANOS DE CONVERTIDOR ANTIOXIDO Y LA HOJA CON 3 MANOS DE ESMALTE SINTETICO COLOR A DEFINIR EN OBRA APLICADO CON SOPLETE O RODILLO FINO.

PUERTA CON PAÑO FIJO SUPERIOR CON VIDRIO LAMINADO 3+3mm
 DOBLE CONTACTO EN LATERALES Y SUPERIOR DE PUERTA MARCO DE CHAPA DOBLADA BWG N°18 LA ESTRUCTURA INTERNA DE LAS PUERTAS SERA EN PINO PARANA Y CON CANTOS EXTERIORES EN CEDRO O MADERA SEMIDURA DE 1". LAS CARAS DE LA PLACA SERAN DE MADERA MDF EN AMBOS LADOS PARA PINTAR.
 HERRAJES: TRES BISAGRAS SOBRE HOJA, CERRADURA DE SEGURIDAD ACYTRA O SIMILAR CALIDAD MANIJA DOBLE BALANCIN DE BRONCE PULIDO O PLATIL REFORZADO MARCA CURRAO LINEA MODENA LOS MARCOS Y P.SUPERIOR SERAN ENTREGADOS CON 2 MANOS DE CONVERTIDOR ANTIOXIDO Y LA HOJA CON 3 MANOS DE ESMALTE SINTETICO COLOR A DEFINIR EN OBRA APLICADO CON SOPLETE O RODILLO FINO.

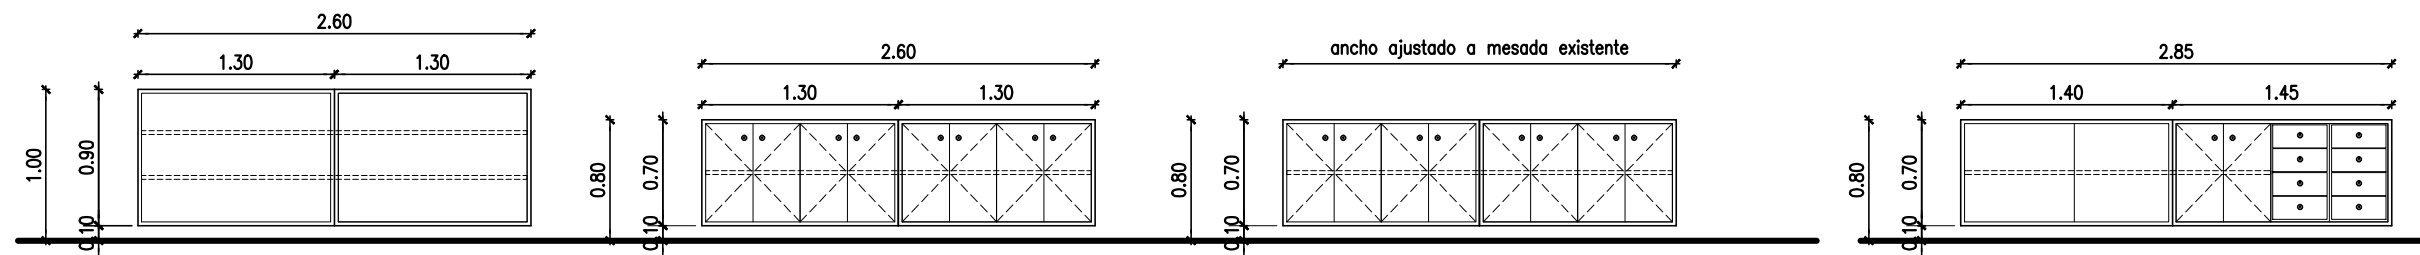

MUEBLE 1

BAJO MESADA BARRA, ABIERTO
 ESTRUCTURA Y PUERTAS EN MELAMINA BLANCA
 HERRAJES:.....
 18mm DE ESPESOR EN TODOS LOS CASOS CON CANTOS DE PVC
 PATAS DE HIERRO Y ZOCALO DE ACERO INOXIDABLE
 ESTANTE INTERMEDIO

MUEBLE 2


BAJO MESADA DE 8 HOJAS DE ABRIR
 ESTRUCTURA Y PUERTAS EN MELAMINA BLANCA
 HERRAJES:.....
 18mm DE ESPESOR EN TODOS LOS CASOS CON CANTOS DE PVC
 PATAS DE HIERRO Y ZOCALO DE ACERO INOXIDABLE
 ESTANTE INTERMEDIO

MUEBLE 3

BAJO MESADA DE x HOJAS DE ABRIR, DE IGUALES ANCHOS, NO MAYORES A 40CM
 ESTRUCTURA Y PUERTAS EN MELAMINA BLANCA
 HERRAJES:.....
 18mm DE ESPESOR EN TODOS LOS CASOS CON CANTOS DE PVC
 PATAS DE HIERRO Y ZOCALO DE ACERO INOXIDABLE
 ESTANTE INTERMEDIO

MUEBLE 4

BAJO MESADA DE 2 HOJAS DE ABRIR Y 8 CAJONES
 ESTRUCTURA Y PUERTAS EN MELAMINA BLANCA
 HERRAJES:.....
 18mm DE ESPESOR EN TODOS LOS CASOS CON CANTOS DE PVC
 PATAS DE HIERRO Y ZOCALO DE ACERO INOXIDABLE
 ESTANTE INTERMEDIO

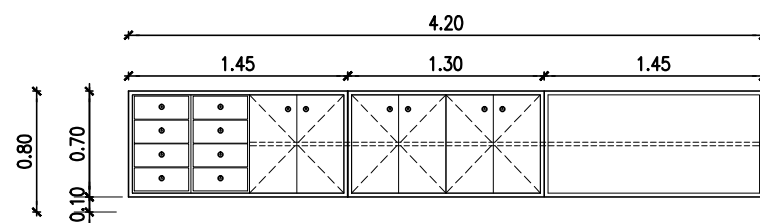

MUEBLE 5

BAJO MESADA DE 6 HOJAS DE ABRIR Y 8 CAJONES
 ESTRUCTURA Y PUERTAS EN MELAMINA BLANCA
 HERRAJES:.....
 18mm DE ESPESOR EN TODOS LOS CASOS CON CANTOS DE PVC
 PATAS DE HIERRO Y ZOCALO DE ACERO INOXIDABLE
 ESTANTE INTERMEDIO



UNIVERSIDAD NACIONAL DEL CENTRO
 DE LA PROVINCIA DE BUENOS AIRES
 DIRECCION GENERAL DE OBRAS Y PROYECTOS

5
13

OBRA : AMPLIACION Y REFORMAS COMEDORES UNIVERSITARIOS
 COMEDOR CAMPUS AZUL

DIBUJO:
E.D.

PLANO : PLANILLA CARPINTERIAS

ESCALA/S :
1:50

FECHA:
AGO 2019

CODIGO: