


CORTE A-A

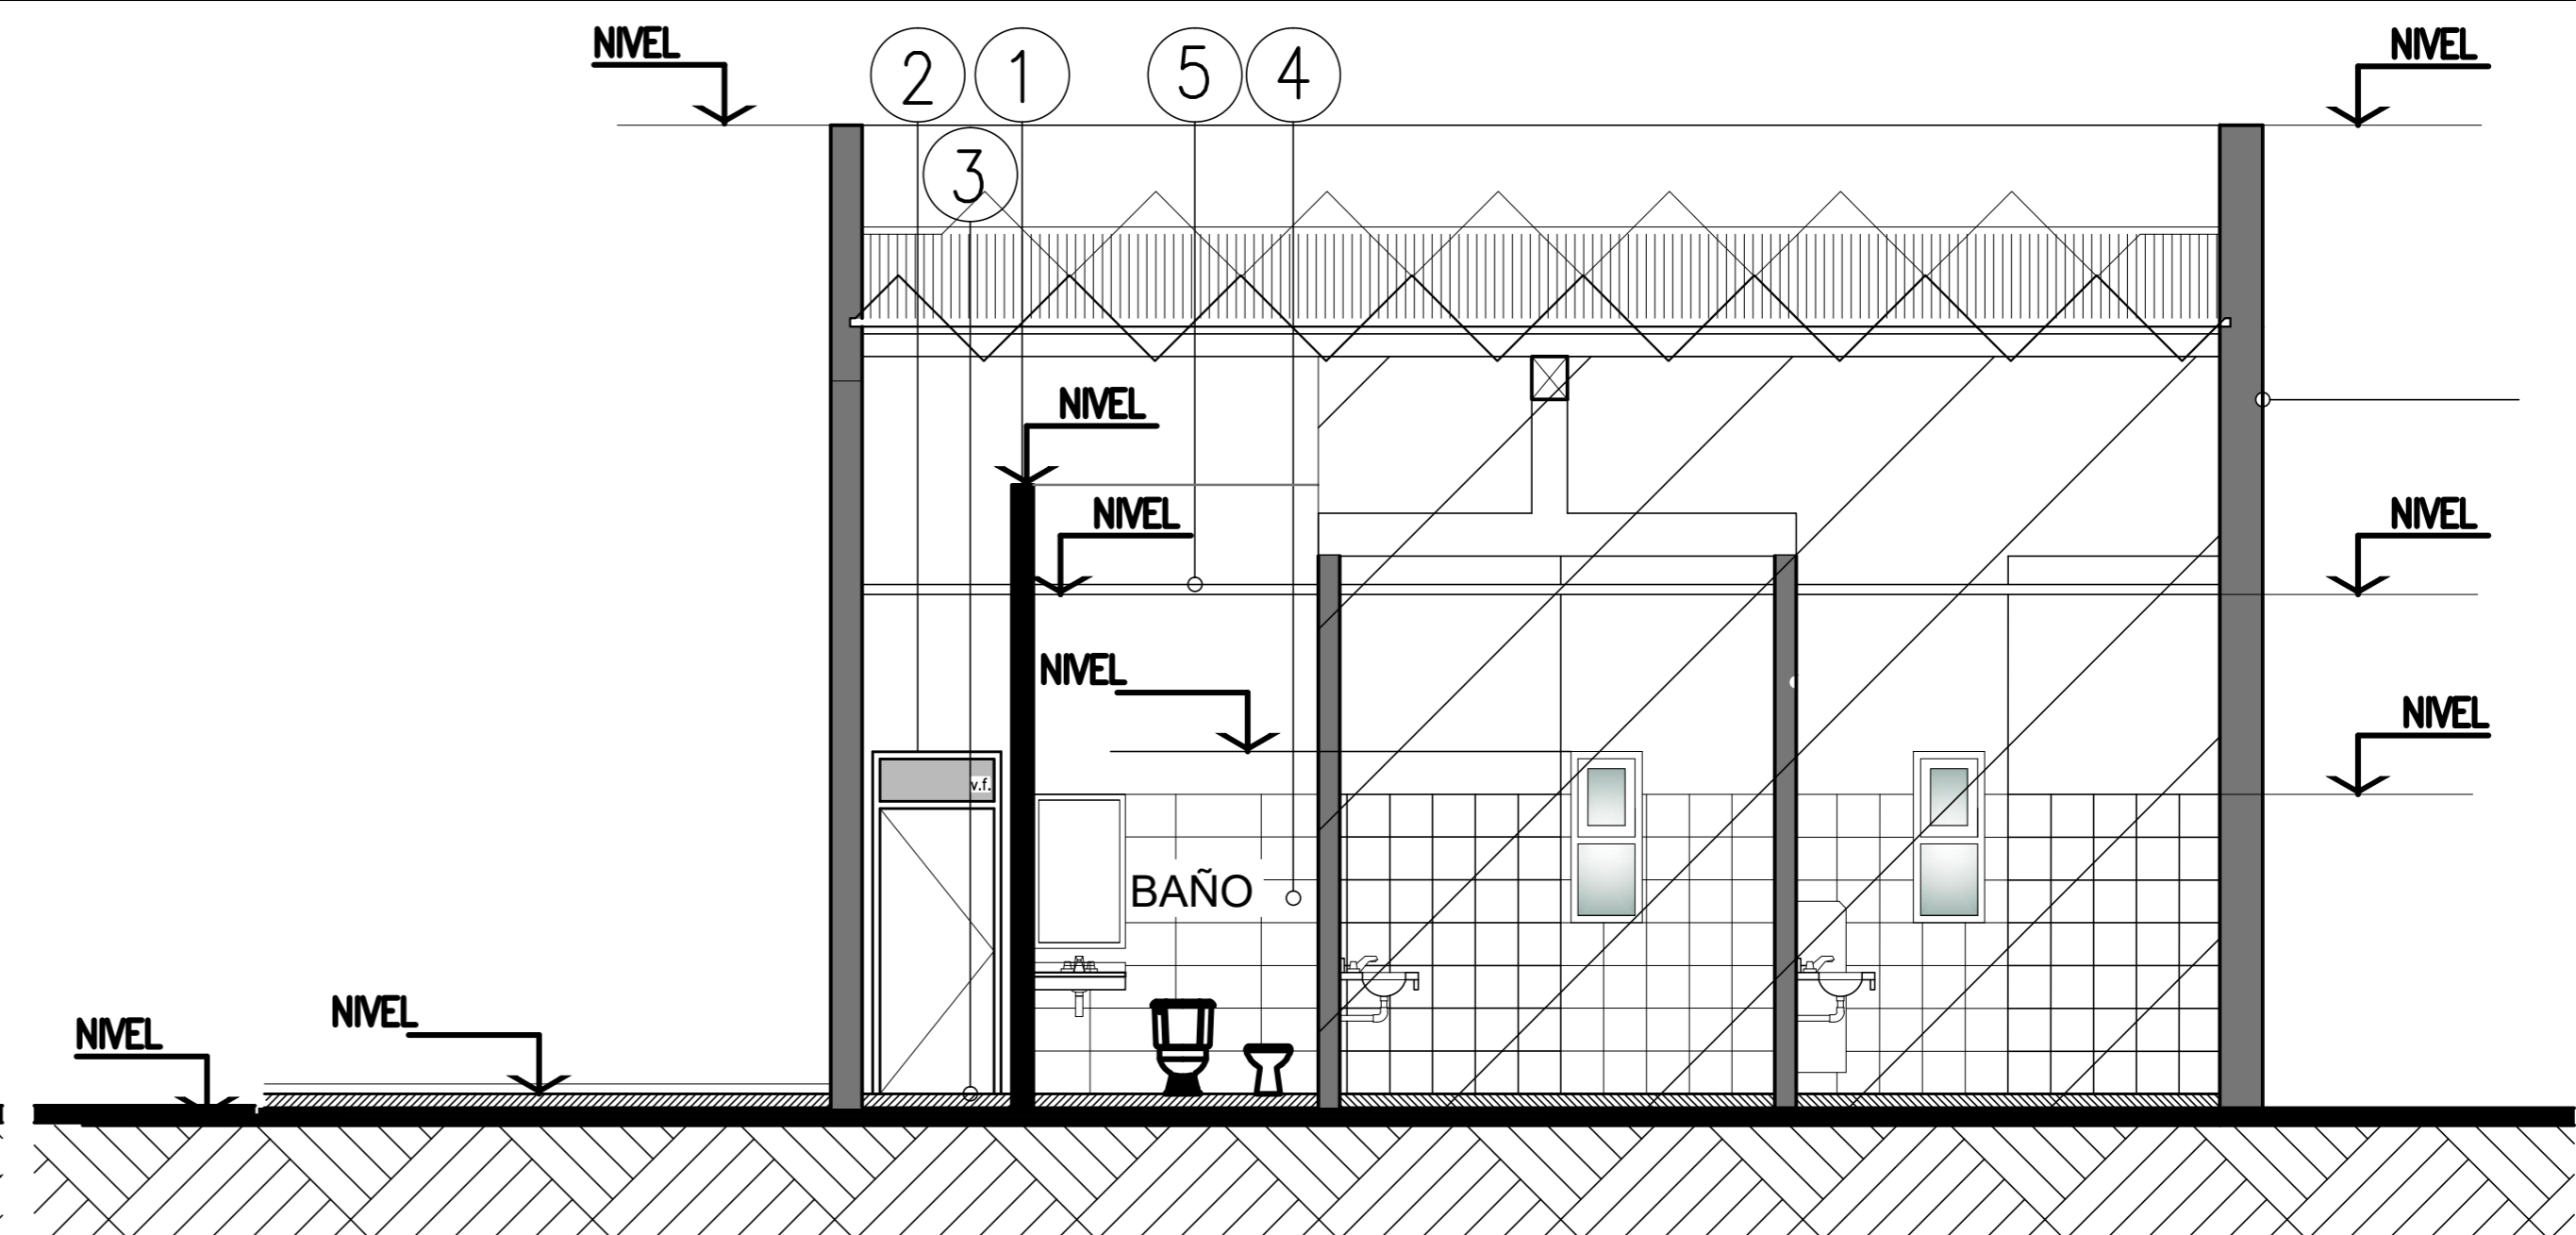

CORTE B-B

DESCRIPCION:

- MURO INTERIOR LADRILLO HUECO CERAMICO ESP. 0,12m, REVOCADO GRUESO y FINO A LA CAL O REVOQUE GRUESO FRATAZADO y PREPARADO PARA RECIBIR REVESTIMIENTO
- ② CARPINTERÍA ALUMINIO BLANCO LÍNEA MODENA, CON VIDRIO TRANSPARENTE
- ③ PISO PORCELLANATO ALTO TRANSITO 60x60 cm. COLOR SIMIL EXISTENTE
- ④ REVESTIMIENTO PARED CERÁMICO 30x60 cm COLOR BLANCO
- ⑤ CIELORRASO PLACAS DE YESO JUNTA TOMADA C/BUÑA PERIMETRAL-ALTURA 3.50m.

 UNIVERSIDAD NACIONAL DEL CENTRO DE LA PROVINCIA DE BUENOS AIRES DIRECCION GENERAL DE OBRAS Y PROYECTOS		4 15
OBRA : AMPLIACION Y REFORMAS COMEDORES UNIVERSITARIOS COMEDOR CAMPUS OLAVARRIA		DIBUJO: E.D.
PLANO : DETALLE DE LOCALES		ESCALA/S : 1:50
		FECHA: AGO 2019
		CODIGO: