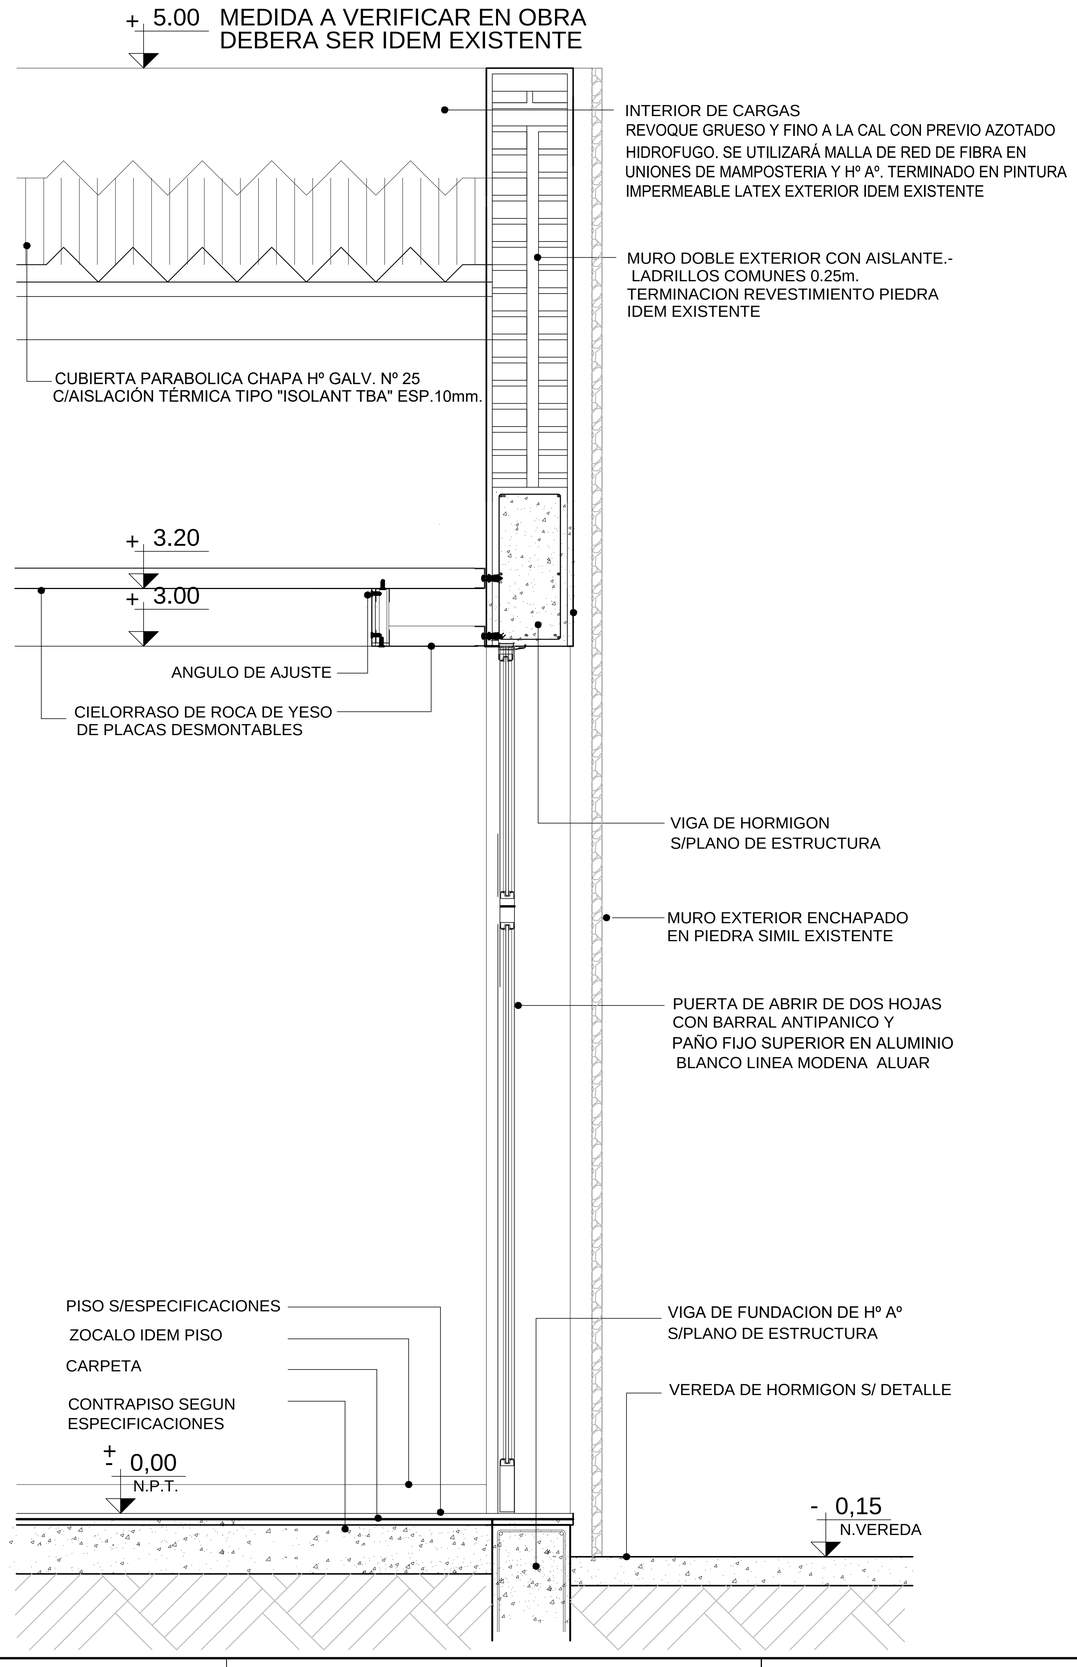

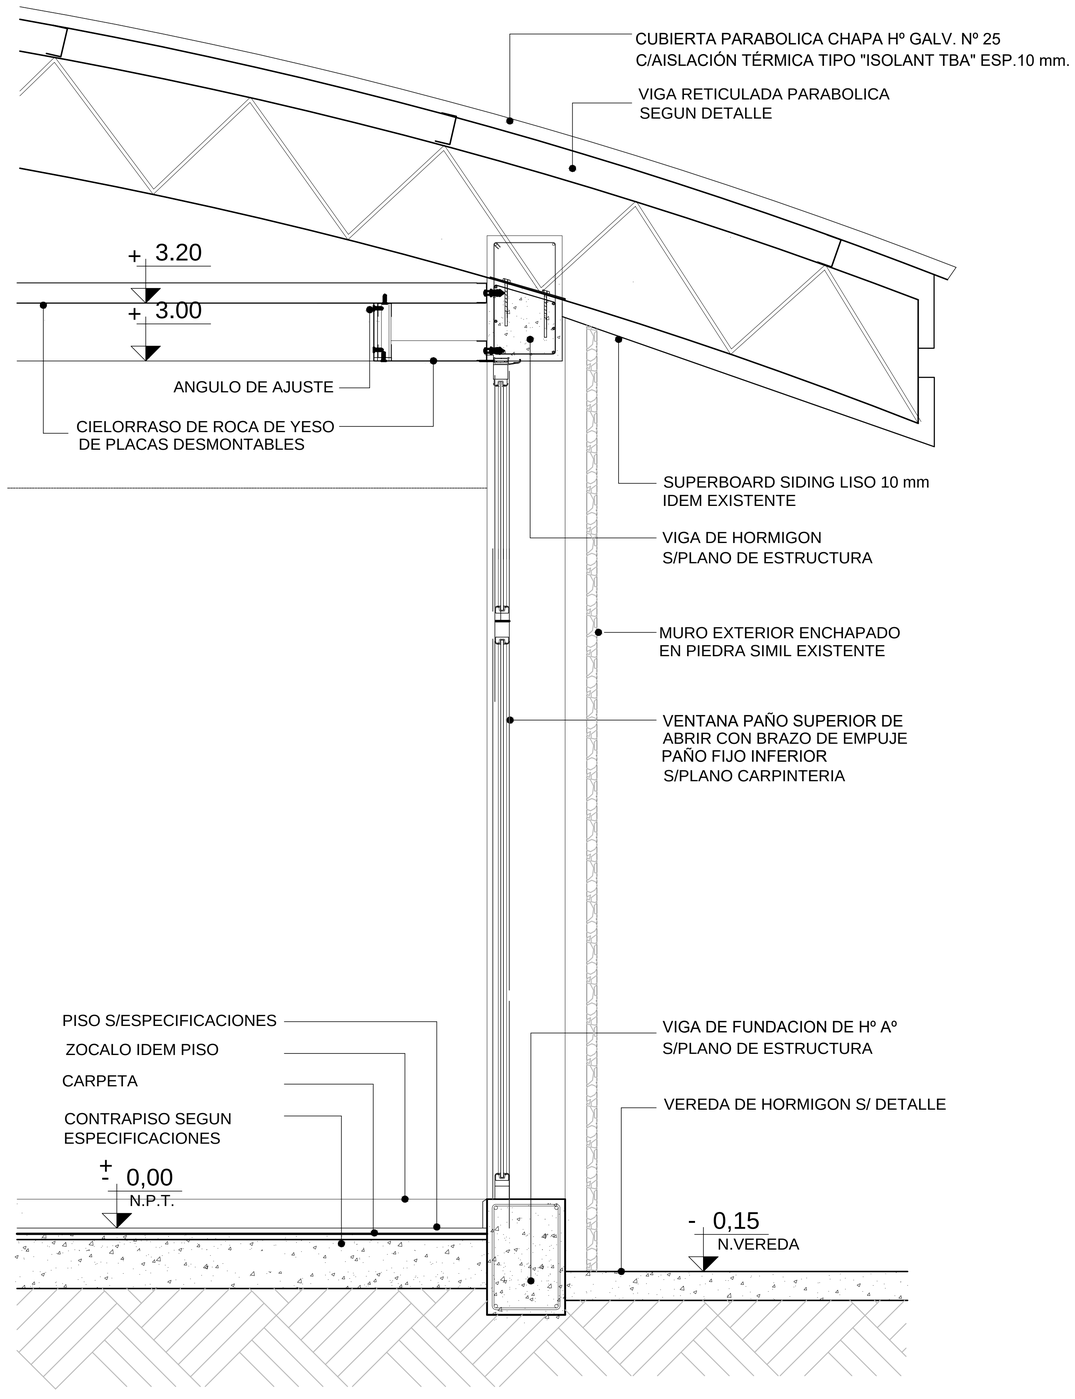

UNIVERSIDAD NACIONAL DEL CENTRO
DE LA PROVINCIA DE BUENOS AIRES
DIRECCION GENERAL DE OBRAS Y PROYECTOS

5 / 15

OBRA : AMPLIACION Y REFORMAS COMEDORES UNIVERSITARIOS
COMEDOR CAMPUS OLAVARRIA

PLANO : DETALLES CONSTRUCTIVOS

DIBUJO: E.D.
ESCALA/S : 1:10
FECHA: AGO 2019
CODIGO: