



**CORTE A - A'**  
( esc. 1:50 )  
Situación actual


**DETALLE CANALETA**

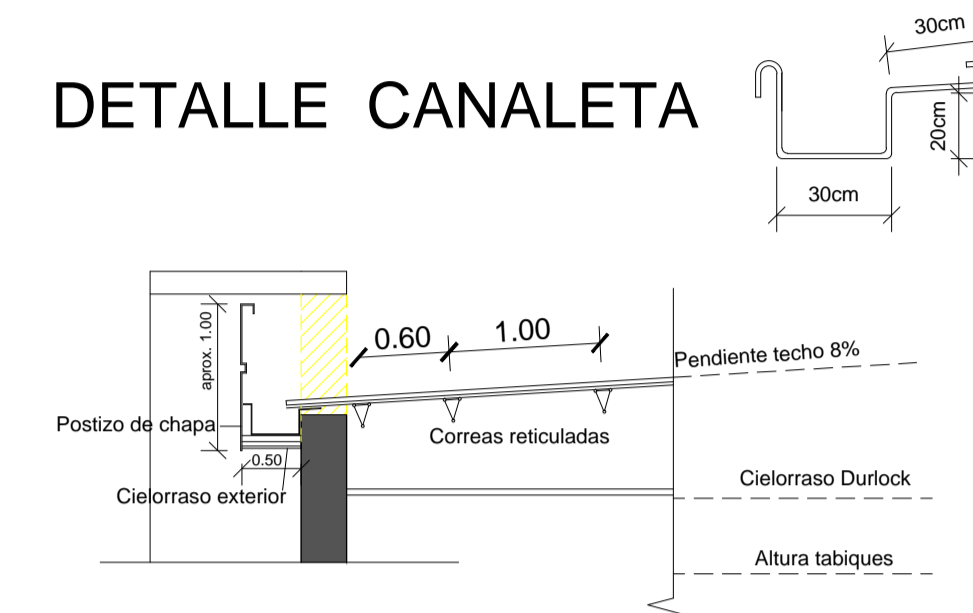

**DETALLE POSTIZO DE CHAPA**  
Reforma - cambio cubierta y canaleta

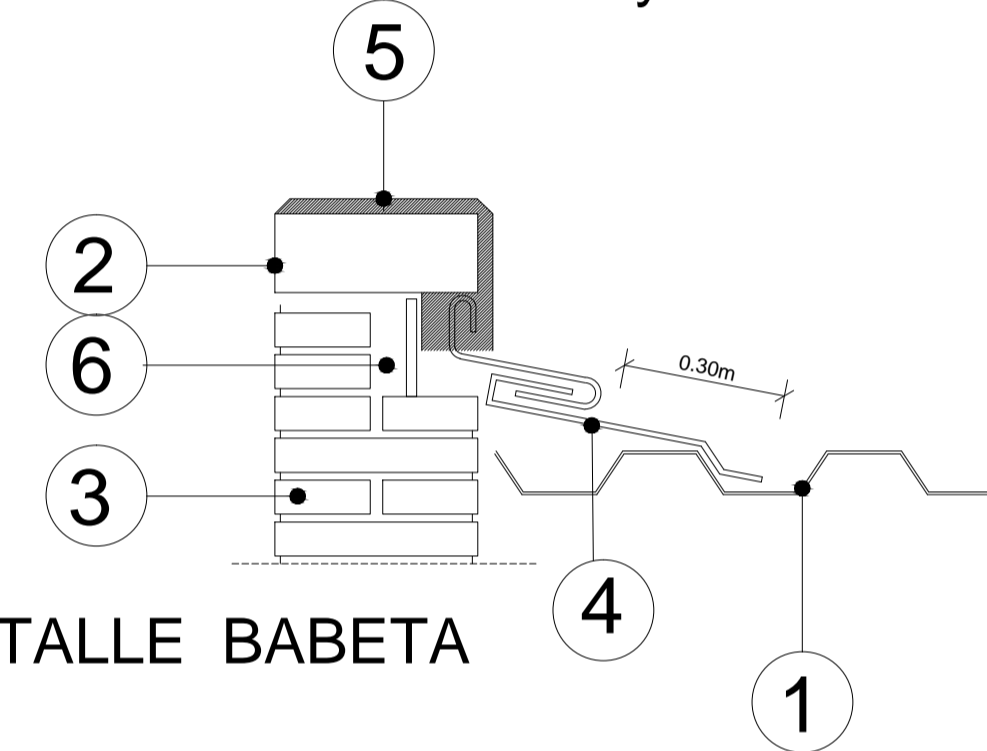

**DETALLE BABELA**

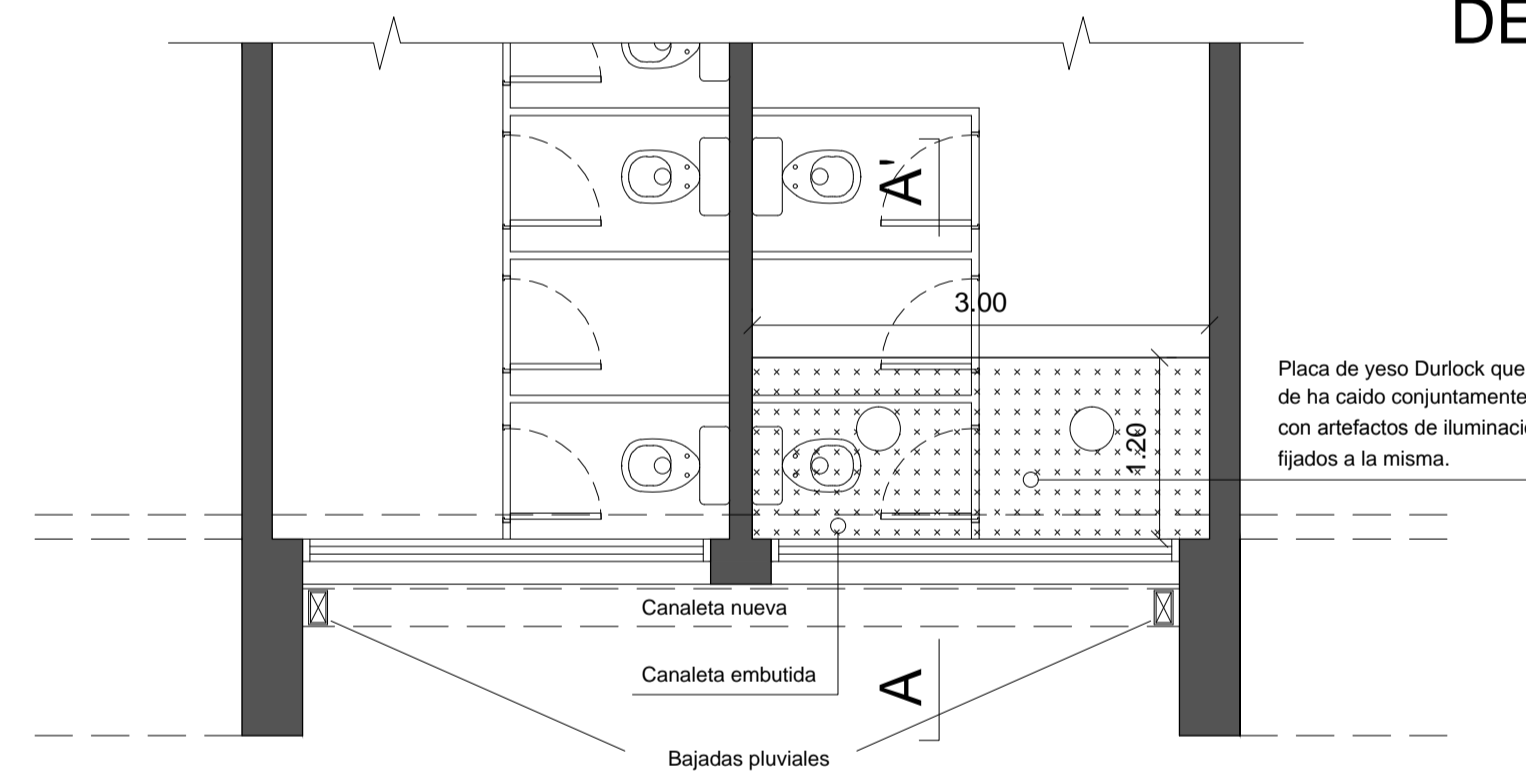

**PLANTA SECTOR A REPARAR**  
( esc. 1:50 )

**REFERENCIAS**

- ① CUBIERTA CH. H° G° TRAPEIZODAL .-
- ② TERMINACION LADRILLO A SARDINEL .-
- ③ MURO EN LADRILLO COMUN (esp. 0.30 m.) .-
- ④ BABELA H° GALV.-
- ⑤ REVOQUE AZOTADO IMPERMEABLE.-
- ⑥ CAMARA DE AIRE.-

	UNIVERSIDAD NACIONAL DEL CENTRO DE LA PROVINCIA DE BUENOS AIRES DIRECCIÓN GENERAL DE OBRAS Y PROYECTOS	<b>3</b> <b>3</b>
	OBRA : EDIFICIO ARREGHINI-FAC. CS. ECONOMICAS CAMPUS UNIVERSITARIO TANDIL	DIBUJO: E.O.D.
PLANO : PLANTA GENERAL - SUPERFICIE 694,00m2 DETALLES CONSTRUCTIVOS	ESCALA/S : FECHA:	