



BAJADAS NUEVAS A REALIZAR

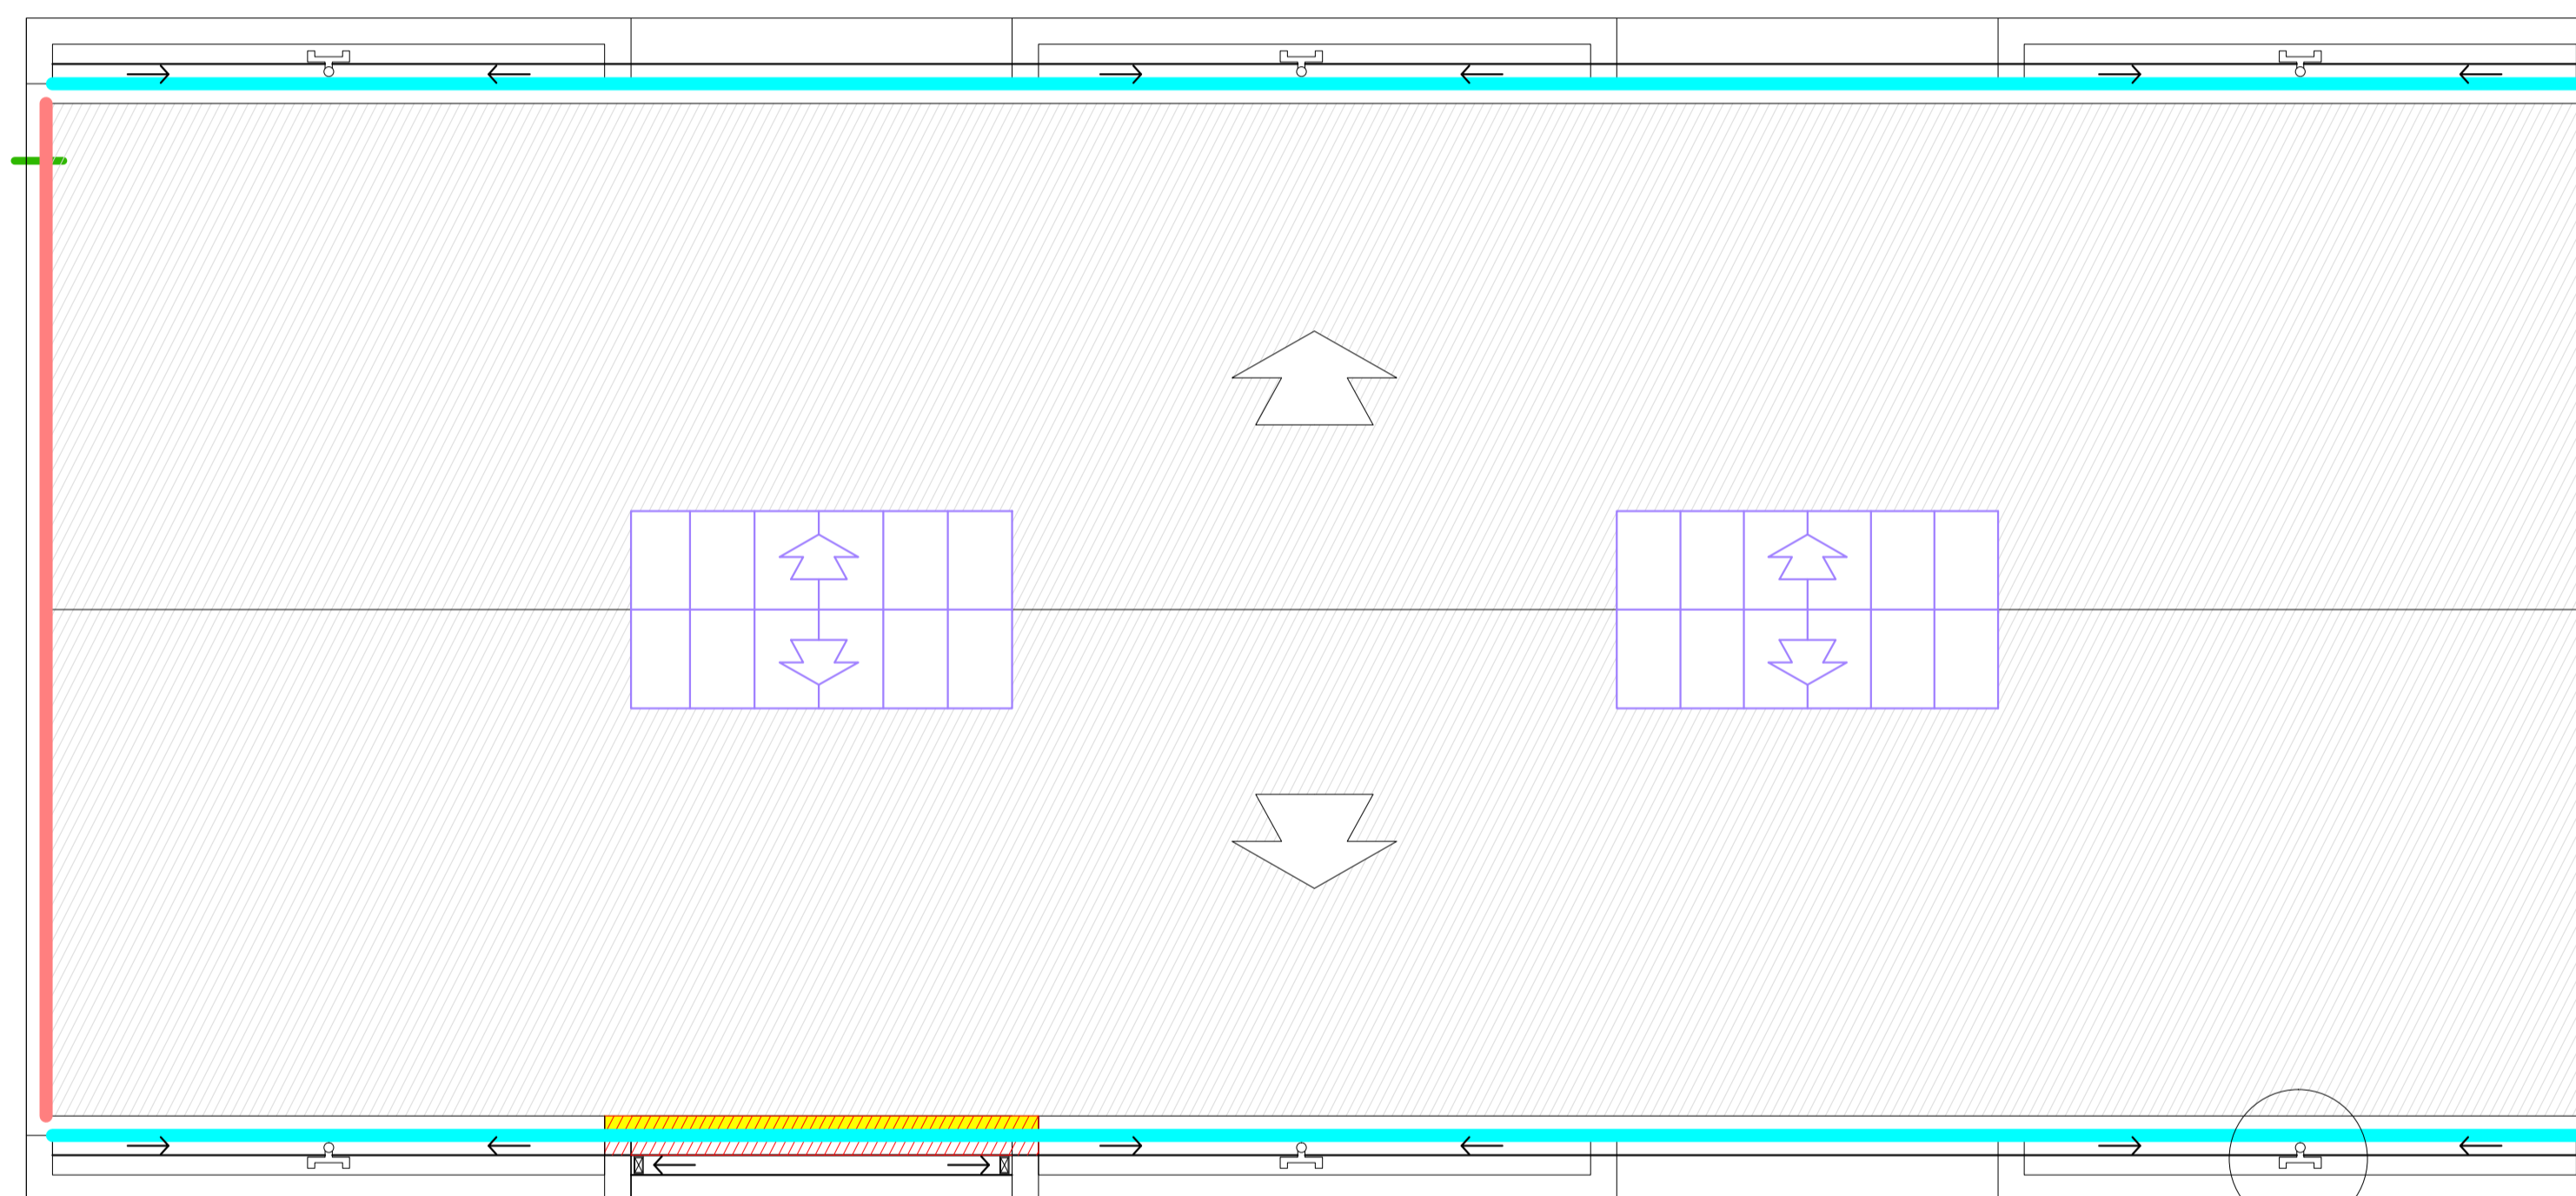

CANALETA EXISTENTE A REEMPLAZAR (BAJADAS NUEVAS A REALIZAR)

ESQUEMA DE BAJADAS NUEVAS

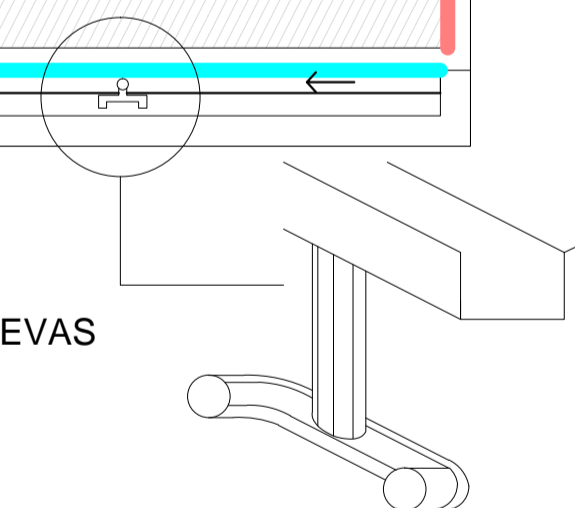

REFERENCIAS

-  SECTOR DE TECHO A MODIFICAR
-  LUCARNAS A SELLAR
-  BABETAS
-  CANALETAS
-  FISURA EN CARGA
-  SECTOR DE TECHO A ALARGAR

	UNIVERSIDAD NACIONAL DEL CENTRO DE LA PROVINCIA DE BUENOS AIRES DIRECCIÓN GENERAL DE OBRAS Y PROYECTOS	2
	OBRA : EDIFICIO ARREGHINI-FAC. CS. ECONOMICAS CAMPUS UNIVERSITARIO TANDIL	3
PLANO : PLANTA GENERAL - SUPERFICIE 694,00m2 PLANTA TECHOS	DIBUJO: E.O.D.	
	ESCALA(S) :	
	FECHA:	