


calles: CHACABUCO

calles: PINTO

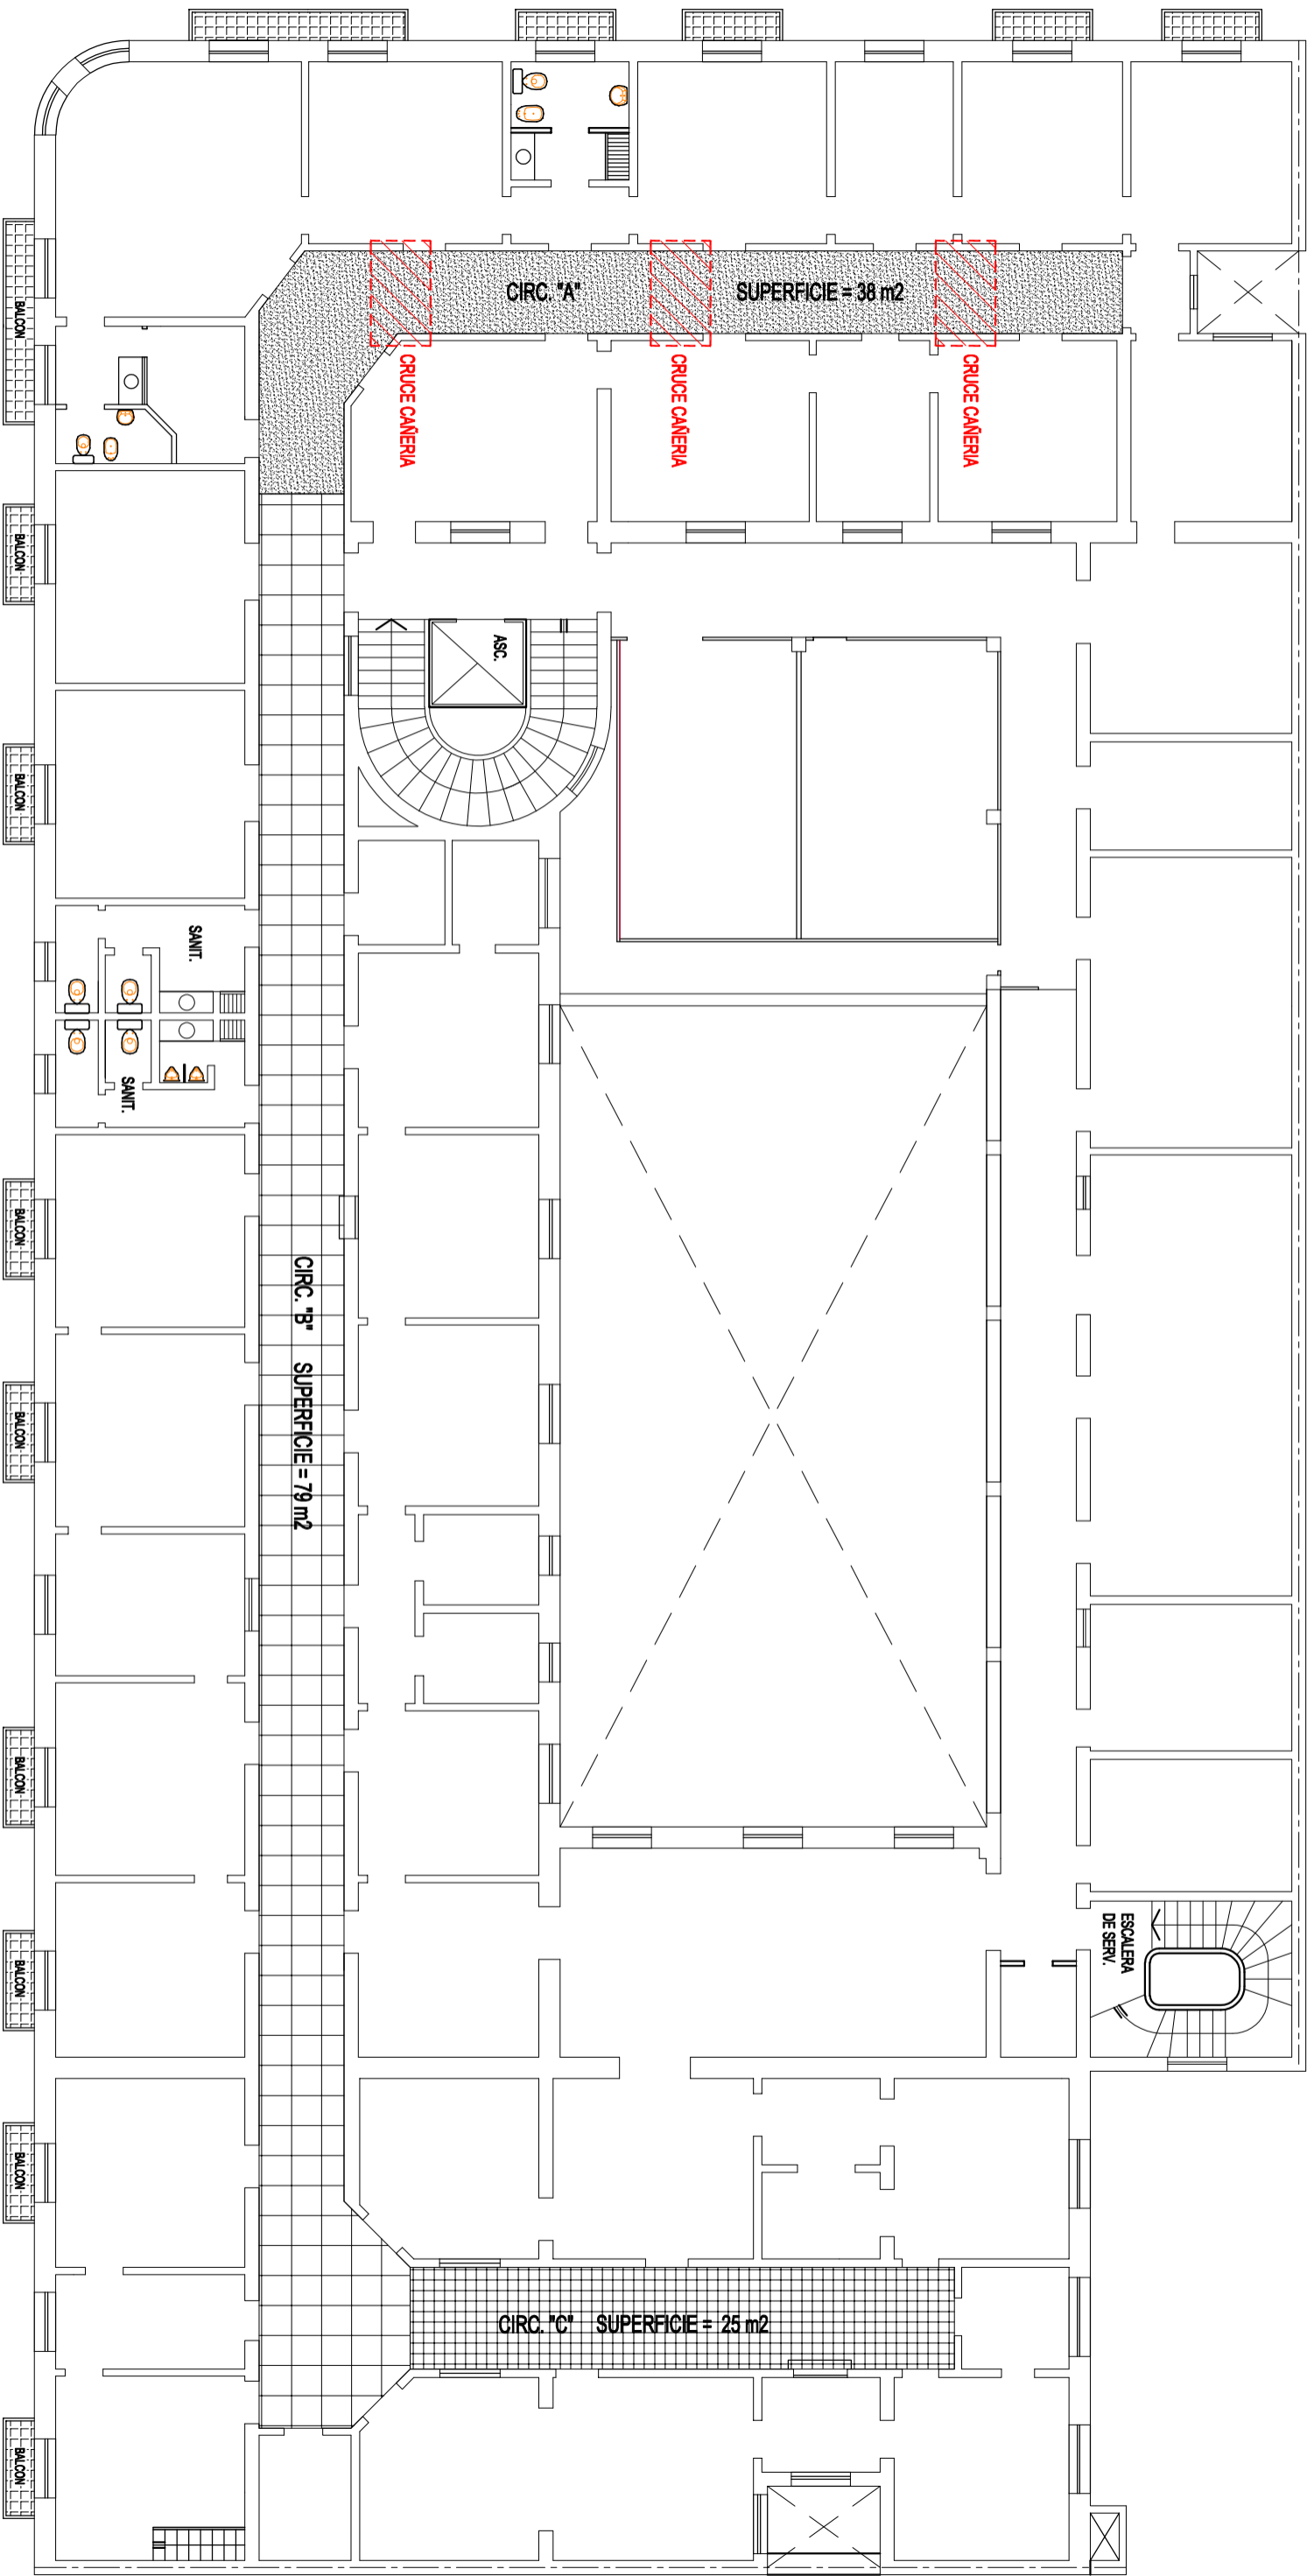

**UNC** UNIVERSIDAD NACIONAL DEL CENTRO DE LA PROVINCIA DE BUENOS AIRES  
DIRECCIÓN GENERAL DE OBRAS Y PROYECTOS

PLANO: SEDE CENTRAL - PLANTA 1º PISO

DIBUO: G.U.

FECHA: OCT. 2021

ESCALAS: SE