
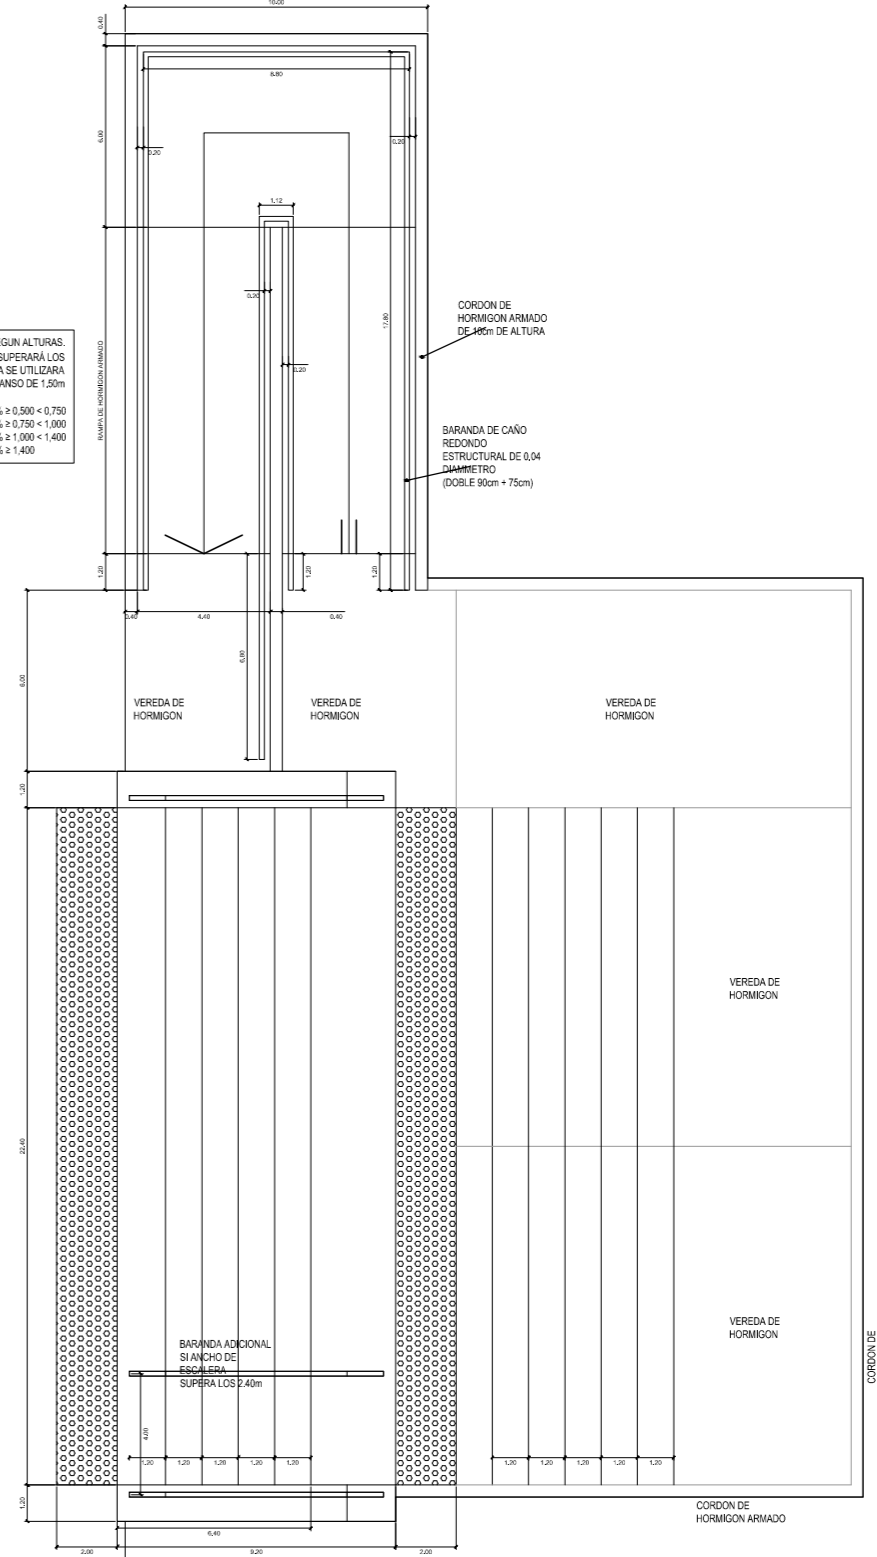


PENDIENTES A UTILIZAR SEGUN ALTURAS EL LARGO DE LA RAMPA NO SUPERARÁ LOS 6.00 m DE LARGO, Y SI SUPERA SE UTILIZAN DESNIVELOS DE 1.20m

12.00 % < 0.875	6.25 % > 0.300 < 0.750
10.00 % > 0.875 < 0.200	6.00 % > 0.750 < 1.000
8.33 % > 0.200 < 0.300	5.00 % > 1.000 < 1.400
8.00 % > 0.300 < 0.800	4.00 % > 1.400

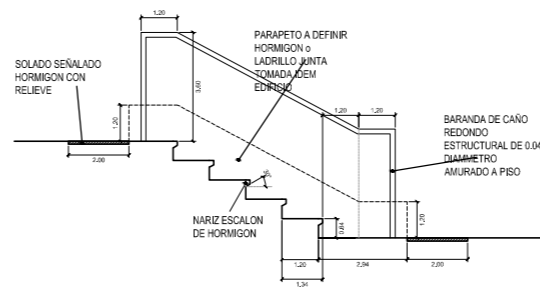

	<b>UNIVERSIDAD NACIONAL DEL CENTRO DE LA PROVINCIA DE BUENOS AIRES</b> DIRECCION GENERAL DE OBRAS Y PROYECTOS	<b>7</b> <b>8</b>
PLANO : <b>SECTOR 6</b>		ESCALA/S : 1:250 1:100
		FECHA: AGO 2020
		CODIGO: