
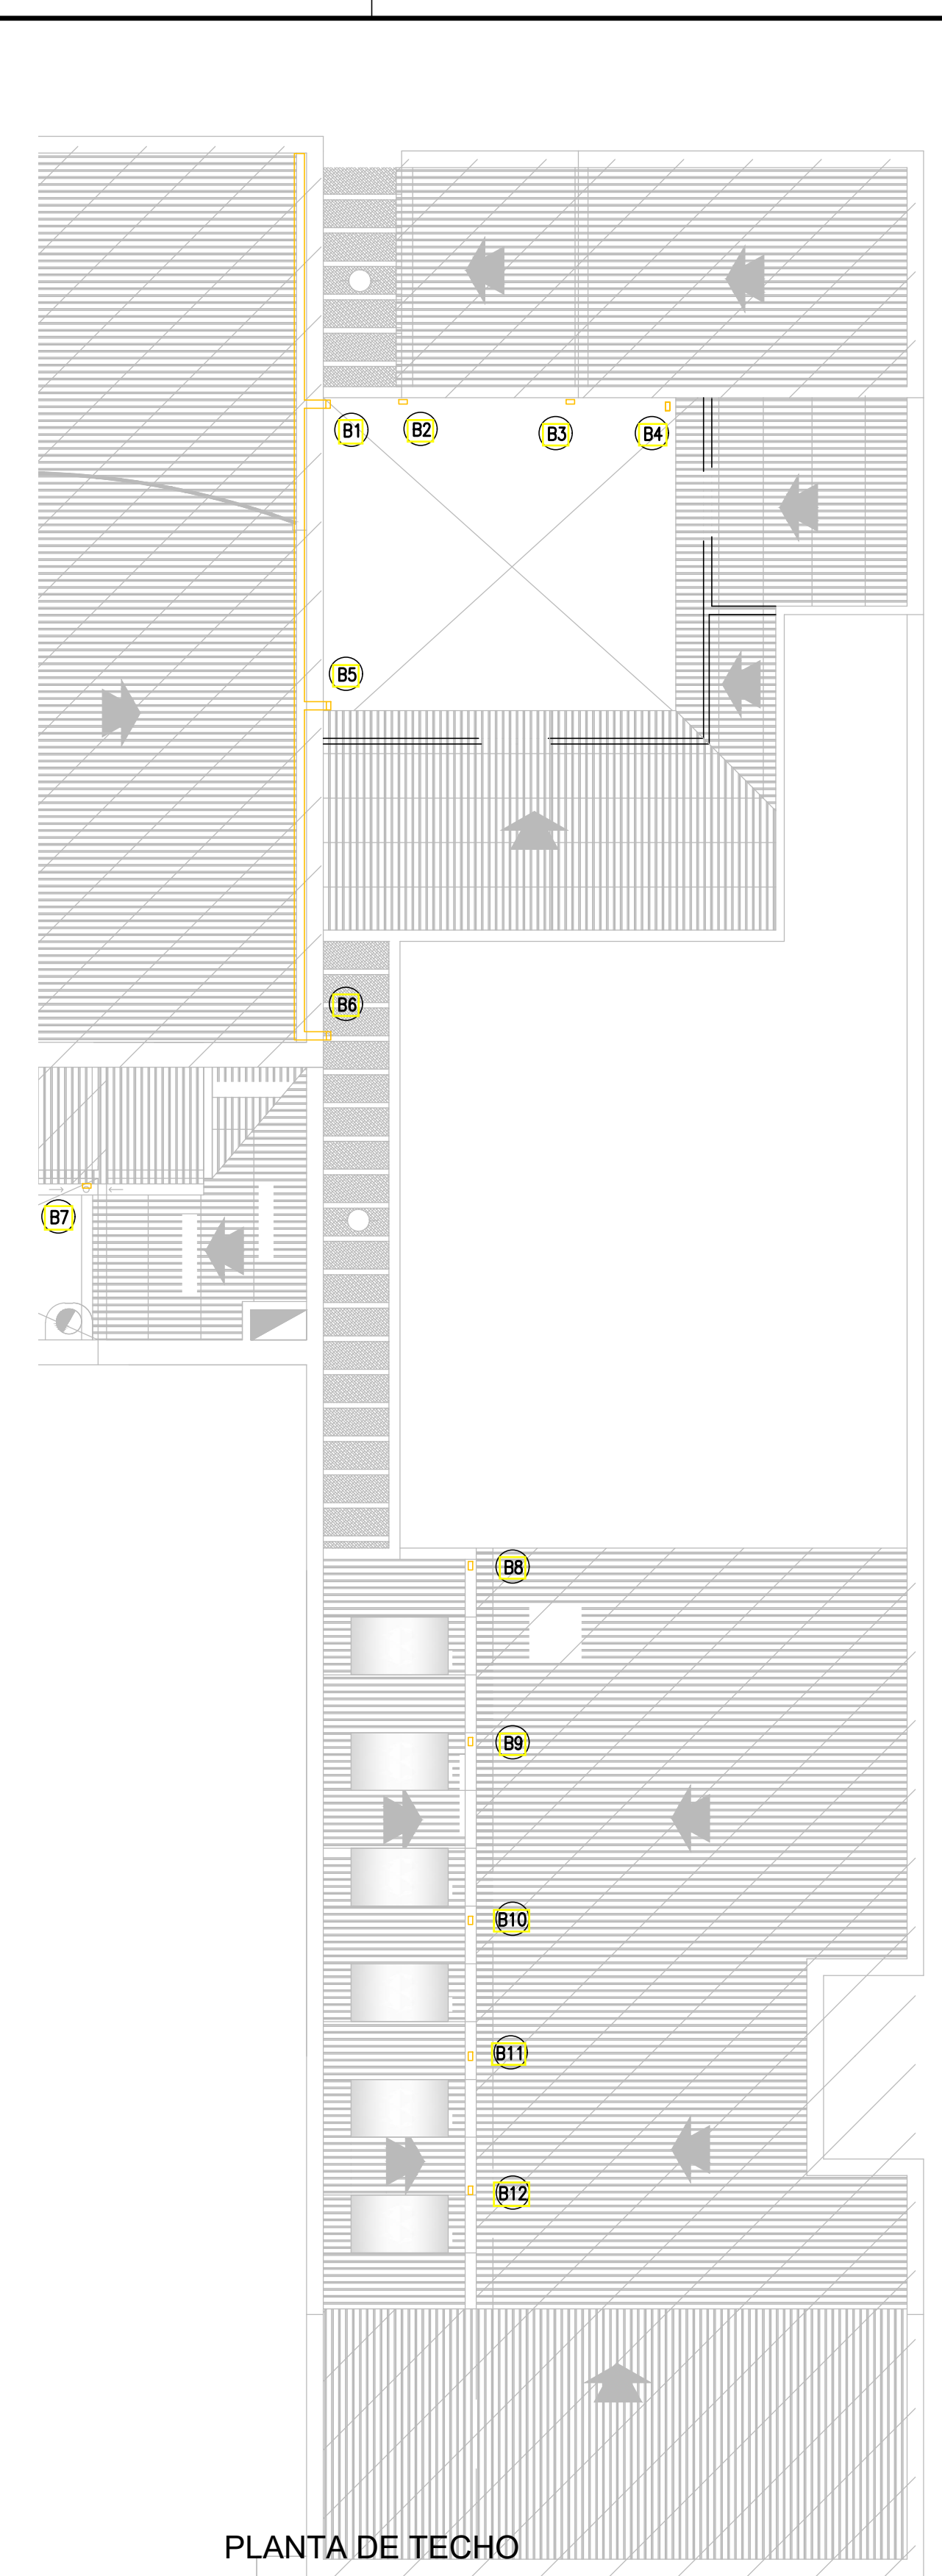


CANALETA EMBUTIDA EXISTENTE del TECHO de "LA FABRICA". DEBERÁ REVISARSE EN SU TOTALIDAD, REEMPLAZANDO TRAMOS DETERIORADOS y CORRIGIENDOSE SUS PENDIENTES ADECUANDOLAS A LAS NUEVAS BAJADAS HACIA EL SISTEMA PLUVIAL EN TERRENO LINDERO

CADA CÁMARA PLUVIAL SERÁ de MAMPOSTERIA de LADRILLO COMUN MEDIDA INTERNA 30x30 cm. PROFUNDIDAD SEGUN PENDIENTE, REVOQUE INTERNO IMPERMEABLE, ARRIBA MARCO y REJA de HIERRO REFORZADA 20x20 o 30x30 cm.

NOTAS :

- * LOS RECORRIDOS de CAÑERIAS QUE CONSTAN EN EL PRESENTE PLANO SON AL SOLO EFECTO de DESCRIBIR LOS CIRCUITOS de DESAGÜES QUE PROPONE LA UNICEN. EL CONTRATISTA PRESENTARÁ PARA SU PREVIA APROBACION CON LA INSPECCION LOS REALES RECORRIDOS A EJECUTAR EN CASO de PROPONER VARIANTES RESPECTO A LO PLANTEADO AQUI.
- * LOS DIAMETROS de CAÑERIAS CONSIGNADOS SON LOS MINIMOS DIAMETROS QUE SE PERMITIRAN, EL CONTRATISTA PRESENTARÁ SU CALCULO y LOS APROBARA CON LA INSPECCION.
- * LAS CAÑERIAS y ACCESORIOS SE REALIZARAN CON PIEZAS de PVC APROBADAS POR OBRAS SANITARIAS MARCA "RAMAT 3.2" O CALIDAD SIM.
- * LAS CAMARAS EN GENERAL SERAN CONSTRUIDAS CON LADRILLO COMUN de 0.15m. CON REJA HIERRO FUNDIDO, REVOCADAS INTERIORMENTE CON AZOTADO HIDROFUGO y GRUESO FRATAZADO ALISADO.
- * FINALIZADOS LOS TRABAJOS, EL CONTRATISTA CONFECCIONARÁ y ENTREGARÁ A LA UNIVERSIDAD, UN PLANO CONFORME A OBRA EN EL CUAL FIGURARAN COTAS y PROFUNDIDADES QUE PERMITAN LA INMEDIATA LOCALIZACION de LAS CAÑERIAS.

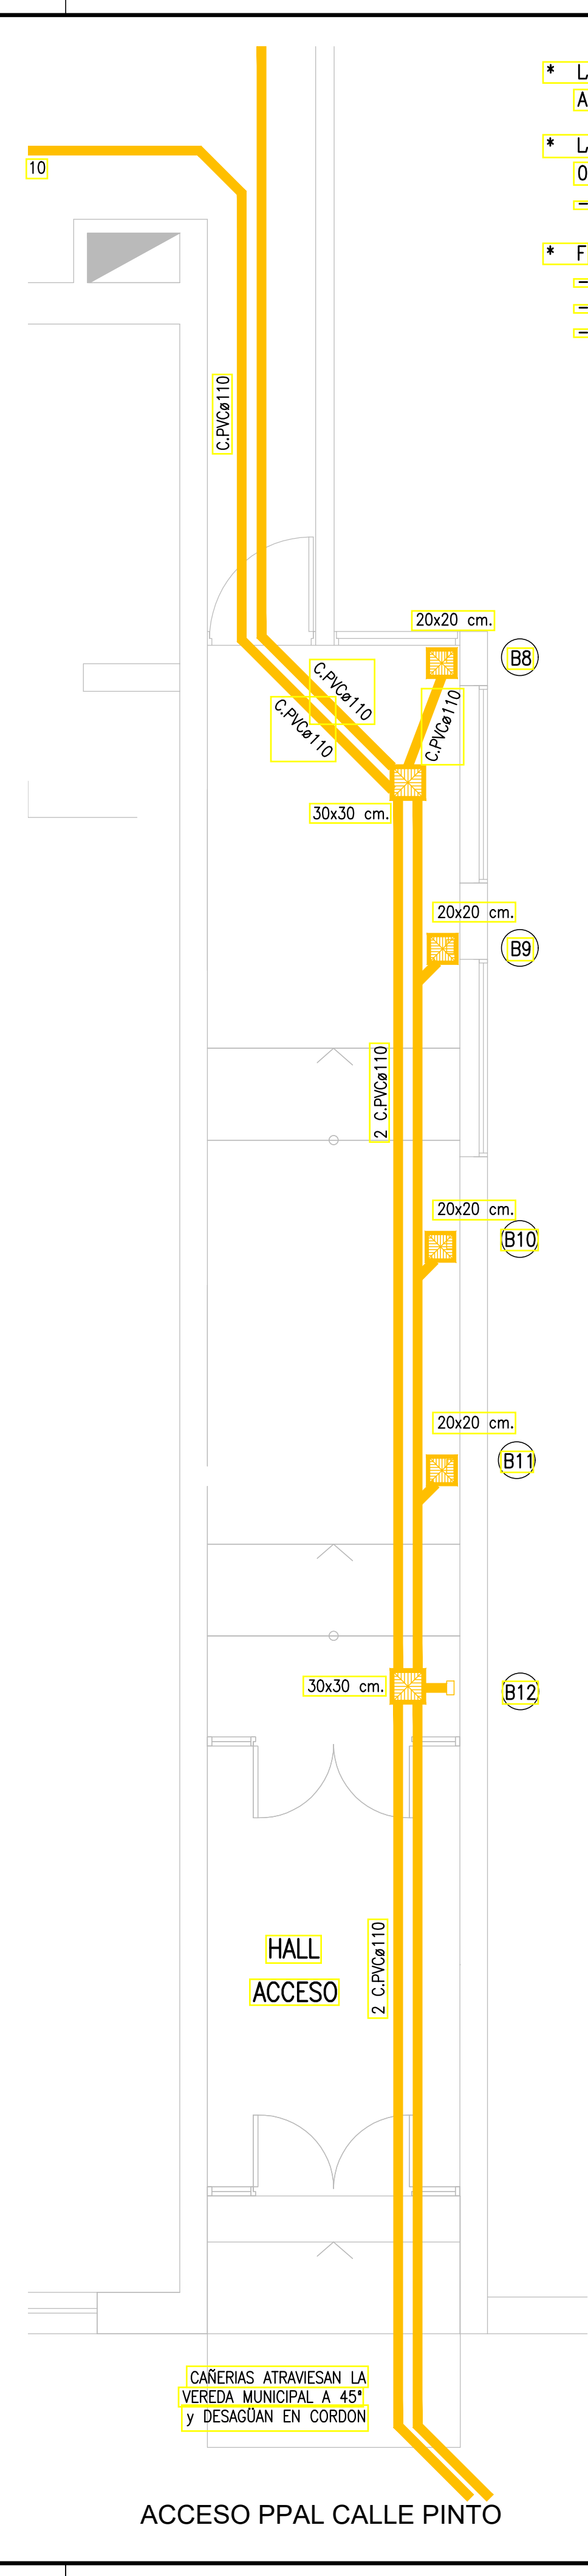

	UNIVERSIDAD NACIONAL DEL CENTRO DE LA PROVINCIA DE BUENOS AIRES DIRECCIÓN GENERAL DE OBRAS Y PROYECTOS	12/18
	OBRA : AMPLIACION Y REFORMAS SALA DE TEATRO SEDE CENTRAL PINTO 399/349	DIBUJO: E.J. ESCALAS: 1:50/100 FECHA: MAY 2018
PLANO : INSTALACION PLUVIAL		