


NOTAS :

- * LOS GRAFICOS de CAÑERIAS QUE CONSTAN EN EL PRESENTE PLANO SON AL SOLO EFECTO de DESCRIBIR LOS RECORRIDOS QUE PROPONE LA UNIVERSIDAD. EL CONTRATISTA PRESENTARÁ PARA SU PREVIA APROBACION CON LA INSPECCION LOS REALES RECORRIDOS A EJECUTAR EN CASO de PROPONER VARIANTES RESPECTO A LO PLANTEADO AQUI.
- * LOS DIAMETROS de CAÑERIAS A INSTALARSE y LA CANTIDAD de ELEMENTOS QUE TENDRÁN LOS RADIADORES SERÁ CALCULADO POR EL CONTRATISTA y APROBADOS POR LA INSPECCION.
- * EL CONTRATISTA REALIZARÁ UN CALCULO de LAS CALORIAS NECESARIAS PARA LA CALDERA A INSTALARSE, PRESENTANDO EL MISMO A LA INSPECCION PARA SER APROBADO PREVIO A LA REALIZACION de LAS TAREAS.
- * FINALIZADOS LOS TRABAJOS, EL CONTRATISTA CONFECCIONARÁ y ENTREGARÁ A LA UNIVERSIDAD, UN PLANO CONFORME A OBRA EN EL CUAL FIGURARAN RECORRIDOS, COTAS y PROFUNDIDADES QUE PERMITAN LA IDENTIFICACION de LAS CAÑERIAS.

PLANTA BAJA



ACCESO PPAL CALLE PINTO

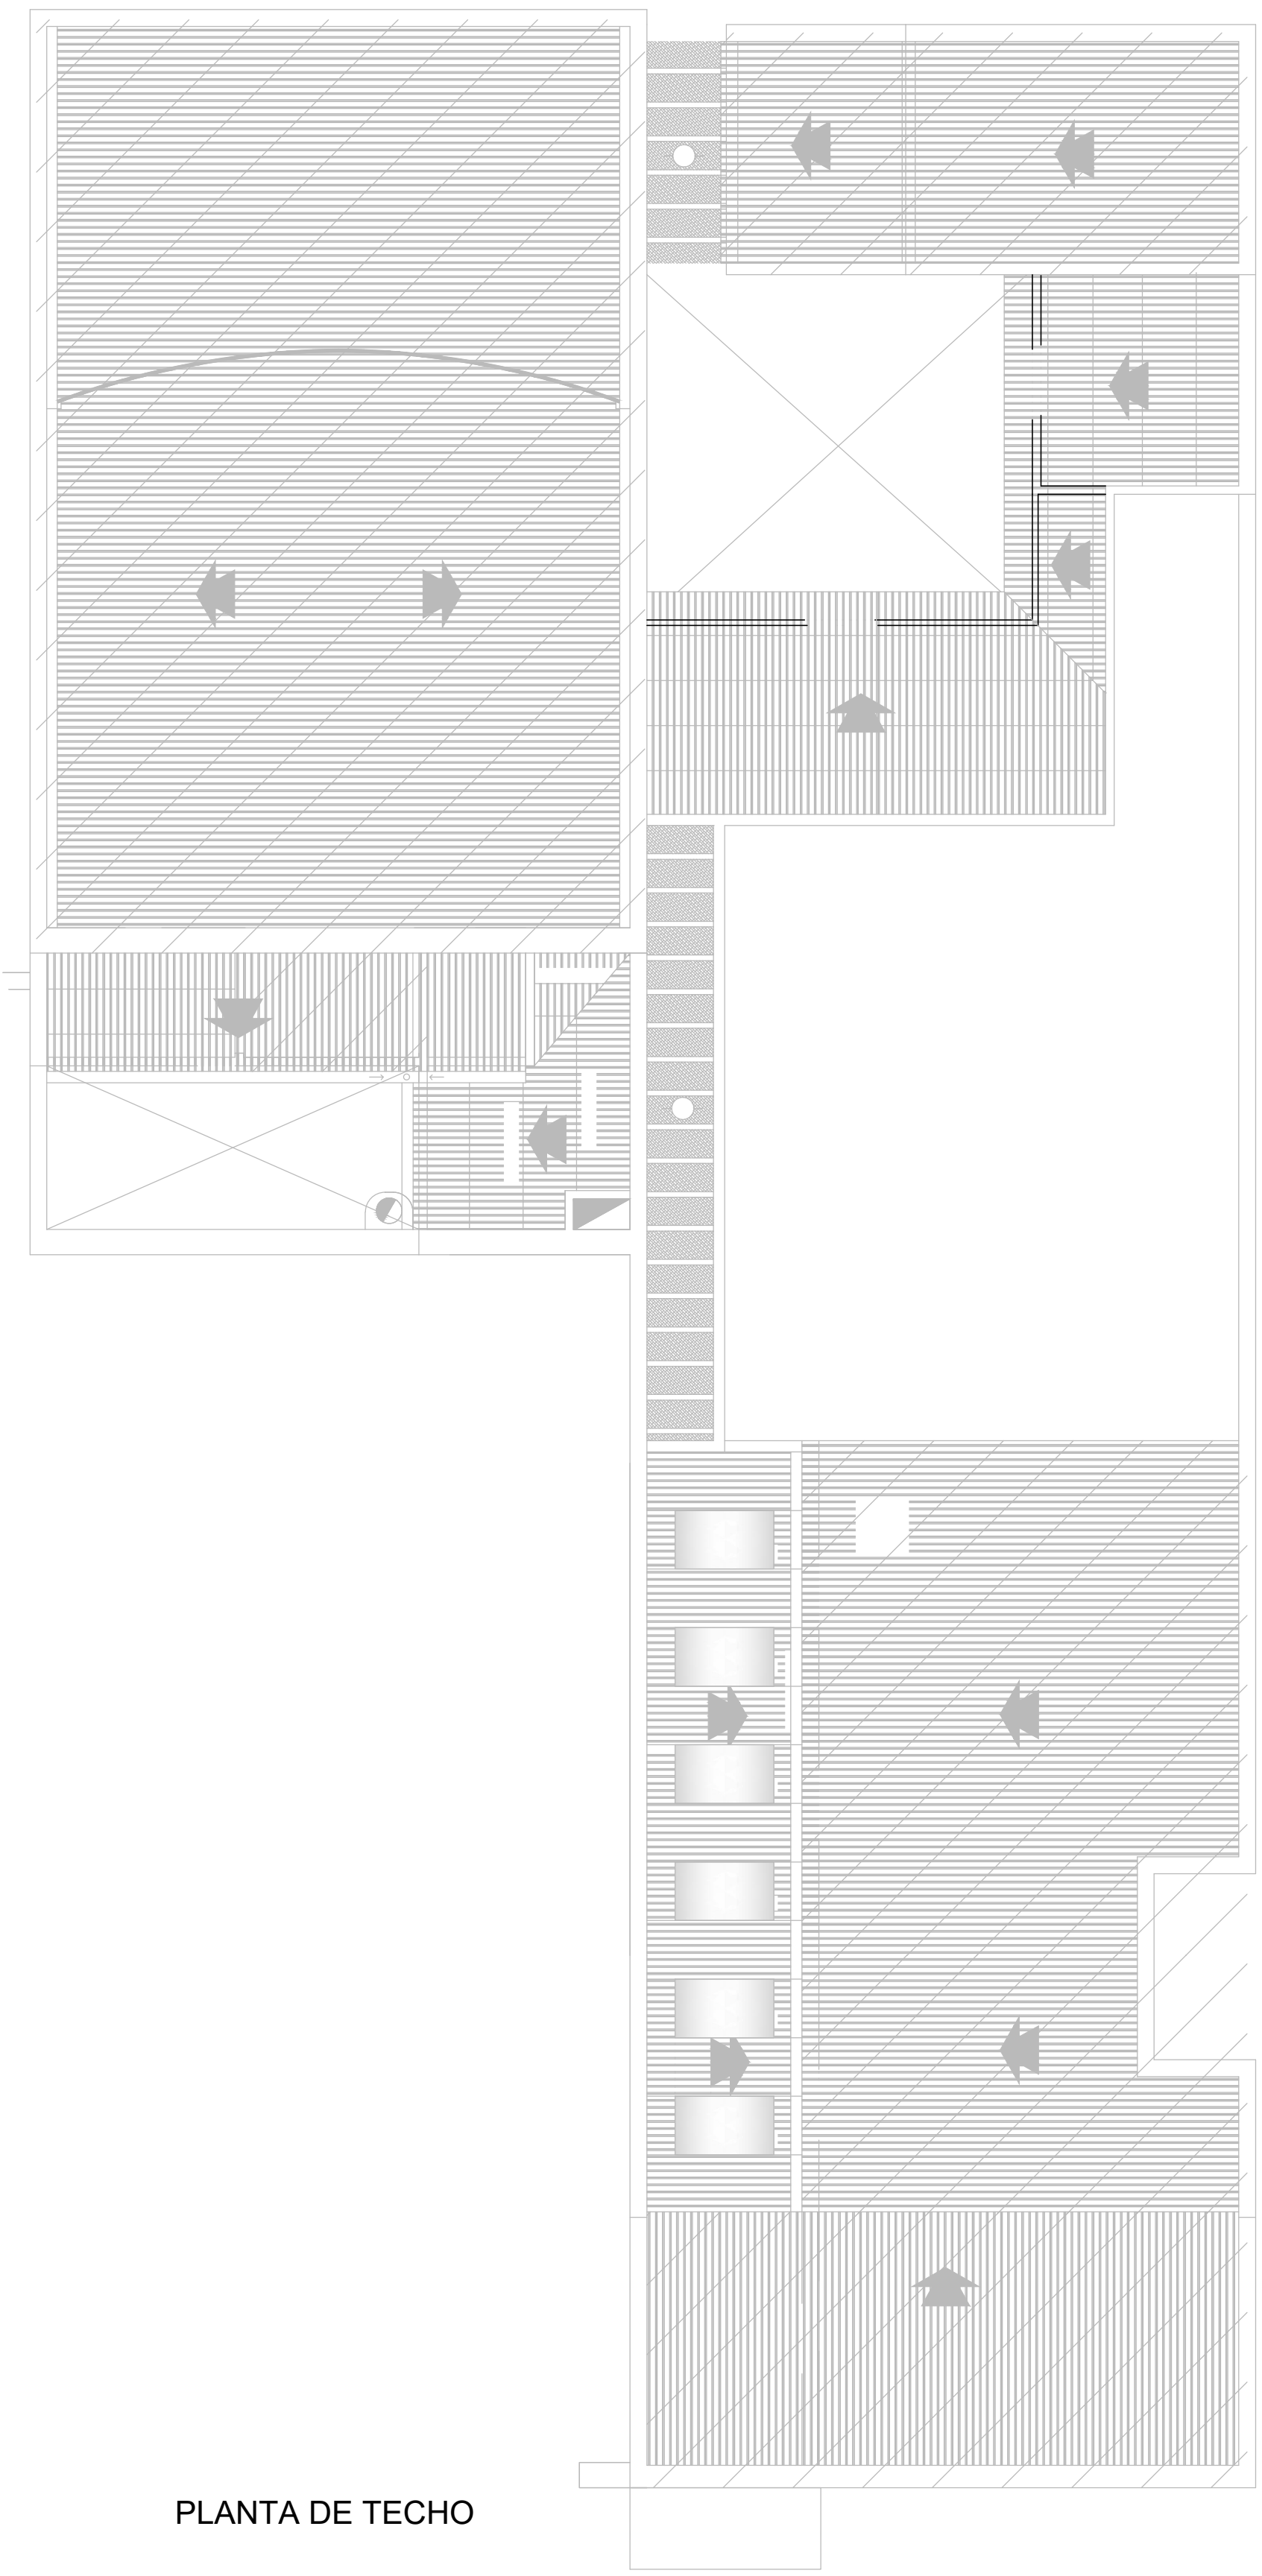

PLANTA DE TECHO

	UNIVERSIDAD NACIONAL DEL CENTRO DE LA PROVINCIA DE BUENOS AIRES DIRECCIÓN GENERAL DE OBRAS Y PROYECTOS	14 <hr style="width: 100%;"/> 18
	OBRA : AMPLIACION Y REFORMAS SALA DE TEATRO SEDE CENTRAL PINTO 399/349	DIBUJO : E.J. ESCALAS : 1:50/100 FECHA : MAY 2018
PLANO : INSTALACION de CLIMATIZACION		