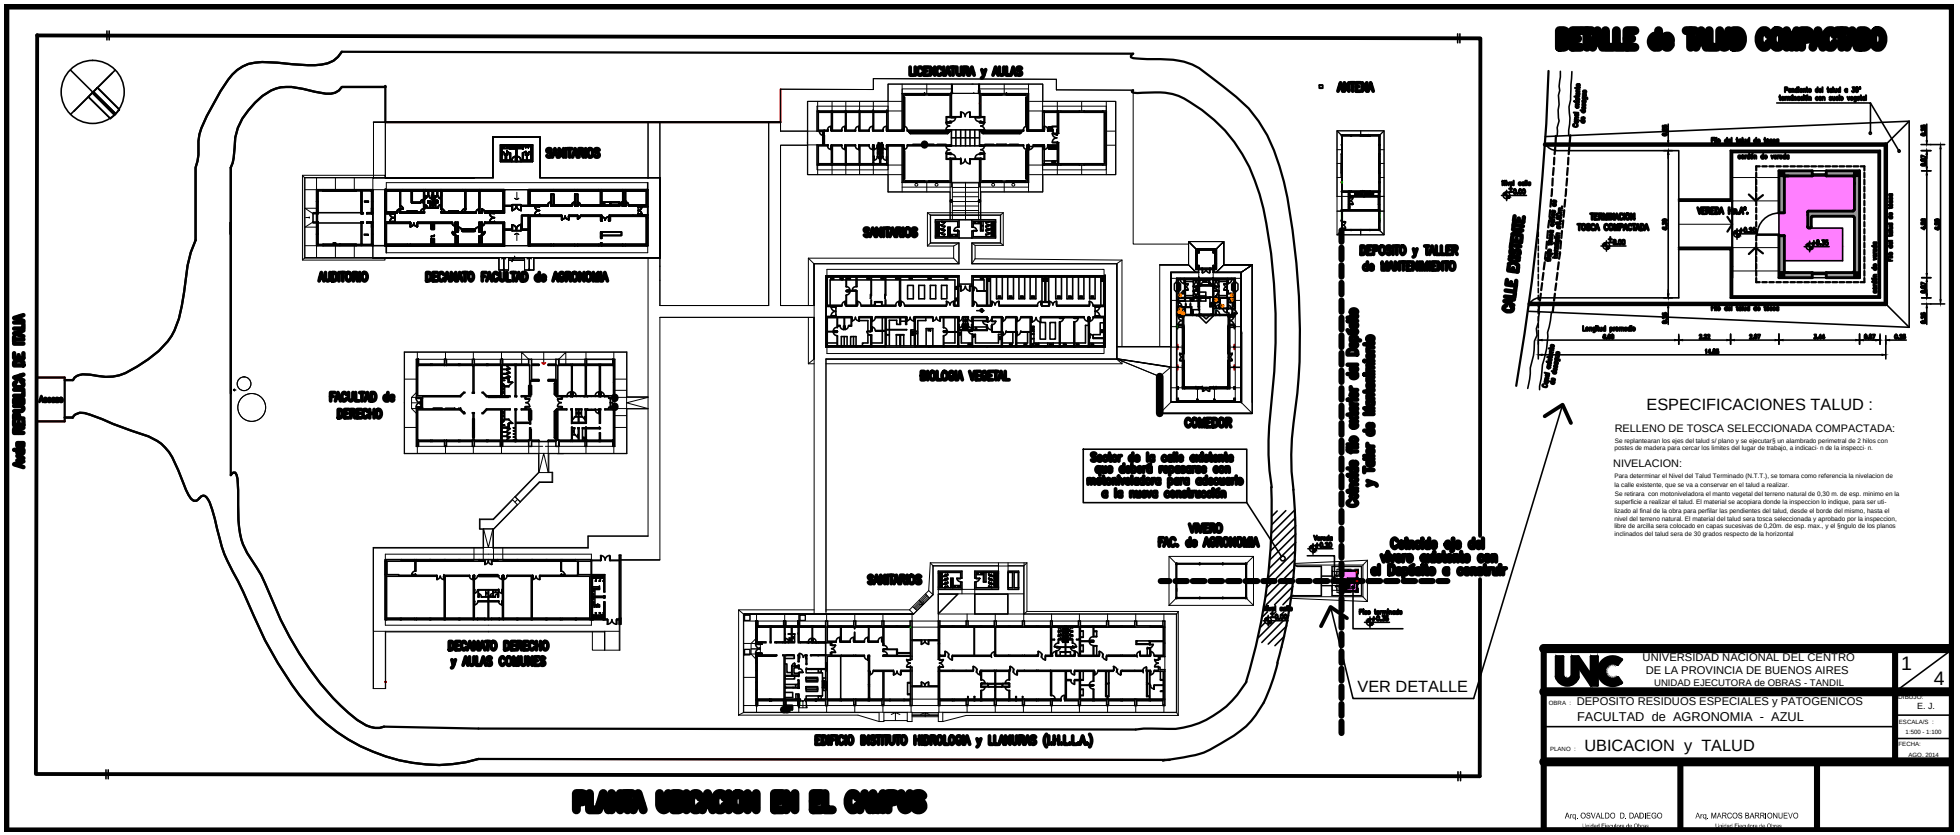

PLANTA UBICACION EN EL CAMPUS

DETALLE de TALUD COMPACTADO

ESPECIFICACIONES TALUD :

RELLENO DE TOSCA SELECCIONADA COMPACTADA:

Se replantearan los ejes del talud si plano y se ejecutará un alambrado perimetral de 2 Hilos con postes de madera para cercar los límites del lugar de trabajo, a indicació n de la inspecci n.

NIVELACION:

Para determinar el Nivel del Talud Terminado (N.T.T.), se tomara como referencia la nivelacion de la calle existente, que se va a conservar en el talud a realizar.
Se retirara con motoniveladora el manto vegetal del terreno natural de 0,30 m. de esp. mínimo en la superficie a realizar el talud. El material se acopiara donde la inspeccion lo indique, para ser utilizado al final de la obra para perfilar las pendientes del talud, desde el borde del mismo, hasta el nivel del terreno natural. El material del talud sera tosca seleccionada y aprobado por la inspeccion, libre de arcilla sera colocado en capas sucesivas de 0,20m. de esp. max., y el ángulo de los planos inclinados del talud sera de 30 grados respecto de la horizontal

UNIVERSIDAD NACIONAL DEL CENTRO DE LA PROVINCIA DE BUENOS AIRES
UNIDAD EJECUTORA de OBRAS - TANDIL

1 / 4

OBRA : DEPOSITO RESIDUOS ESPECIALES y PATOGENICOS
FACULTAD de AGRONOMIA - AZUL

PLANO : UBICACION y TALUD

DIBUJO: E. J.
ESCALAS: 1:500 - 1:100
FECHA: AGO. 2014

Arq. OSVALDO D. DADIEGO
Unidad Ejecutora de Obras

Arq. MARCOS BARRIONUEVO
Unidad Ejecutora de Obras