

**Obra: GARITA SEGURIDAD Y BAÑOS PARA PERSONAL DE TRANSPORTE URBANO**

**Lugar: CAMPUS UNIVERSITARIO OLAVARRÍA, Prov. De Buenos Aires**

**Expte. N°: 1-107864/2026 alc 0 anx 0 cpo 1**

## **CIRCULAR N° 2**

Por medio de la siguiente nota se eleva la Circular N° 1 referenciada a la obra denominada "Garita de seguridad y baños para el personal de transporte urbano" para que la empresa a adjudicar tenga presente.

Las siguientes aclaraciones complementan o sustituyen lo especificado en Pliego de Licitación según el siguiente detalle.

### **1.- CORRECCION SOBRE LA CONEXIÓN DE AGUA FRÍA.**

La conexión de agua fría se realizará desde la boca de riego existente ubicada próxima a Av. Del Valle, marcada en el plano adjunto.

Deberá verificarse el estado de conservación y funcionamiento de la línea de riego existente y, acondicionar en caso que lo demande, para lograr el correcto abastecimiento de las nuevas instalaciones.

### **2.- DESAGÜES PLUVIALES**

La cañería de desagüe pluvial no se dirigirá hacia el cordón cuneta, sino que se llevará hacia el encauce que corre paralelo a la Avenida La Rioja.

### **3.- DESAGÜES CLOACALES**


La ubicación de la cámara séptica y el pozo absorbente se desplazará hacia la cara Sur del edificio.

### **4.- ACLARACIÓN SOBRE ESTUDIO DE SUELOS Y CÁLCULO ESTRUCTURAL**

Luego de la realización del informe técnico de estudio de suelos a cargo de la empresa contratada, deberá presentarse el cálculo estructural firmado por un profesional competente a la inspección de obra para su aprobación. Todos los elementos que forman parte de la estructura del edificio serán ejecutados según el cálculo presentado.


**DIRECCIÓN GENERAL DE OBRAS Y PROYECTOS - TANDIL, 21 de Mayo de 2026.**

Dr. MAURO RICARDO ZARINI  
Dirección General de Obras y Proyectos  
U. N. C. P. B. A.

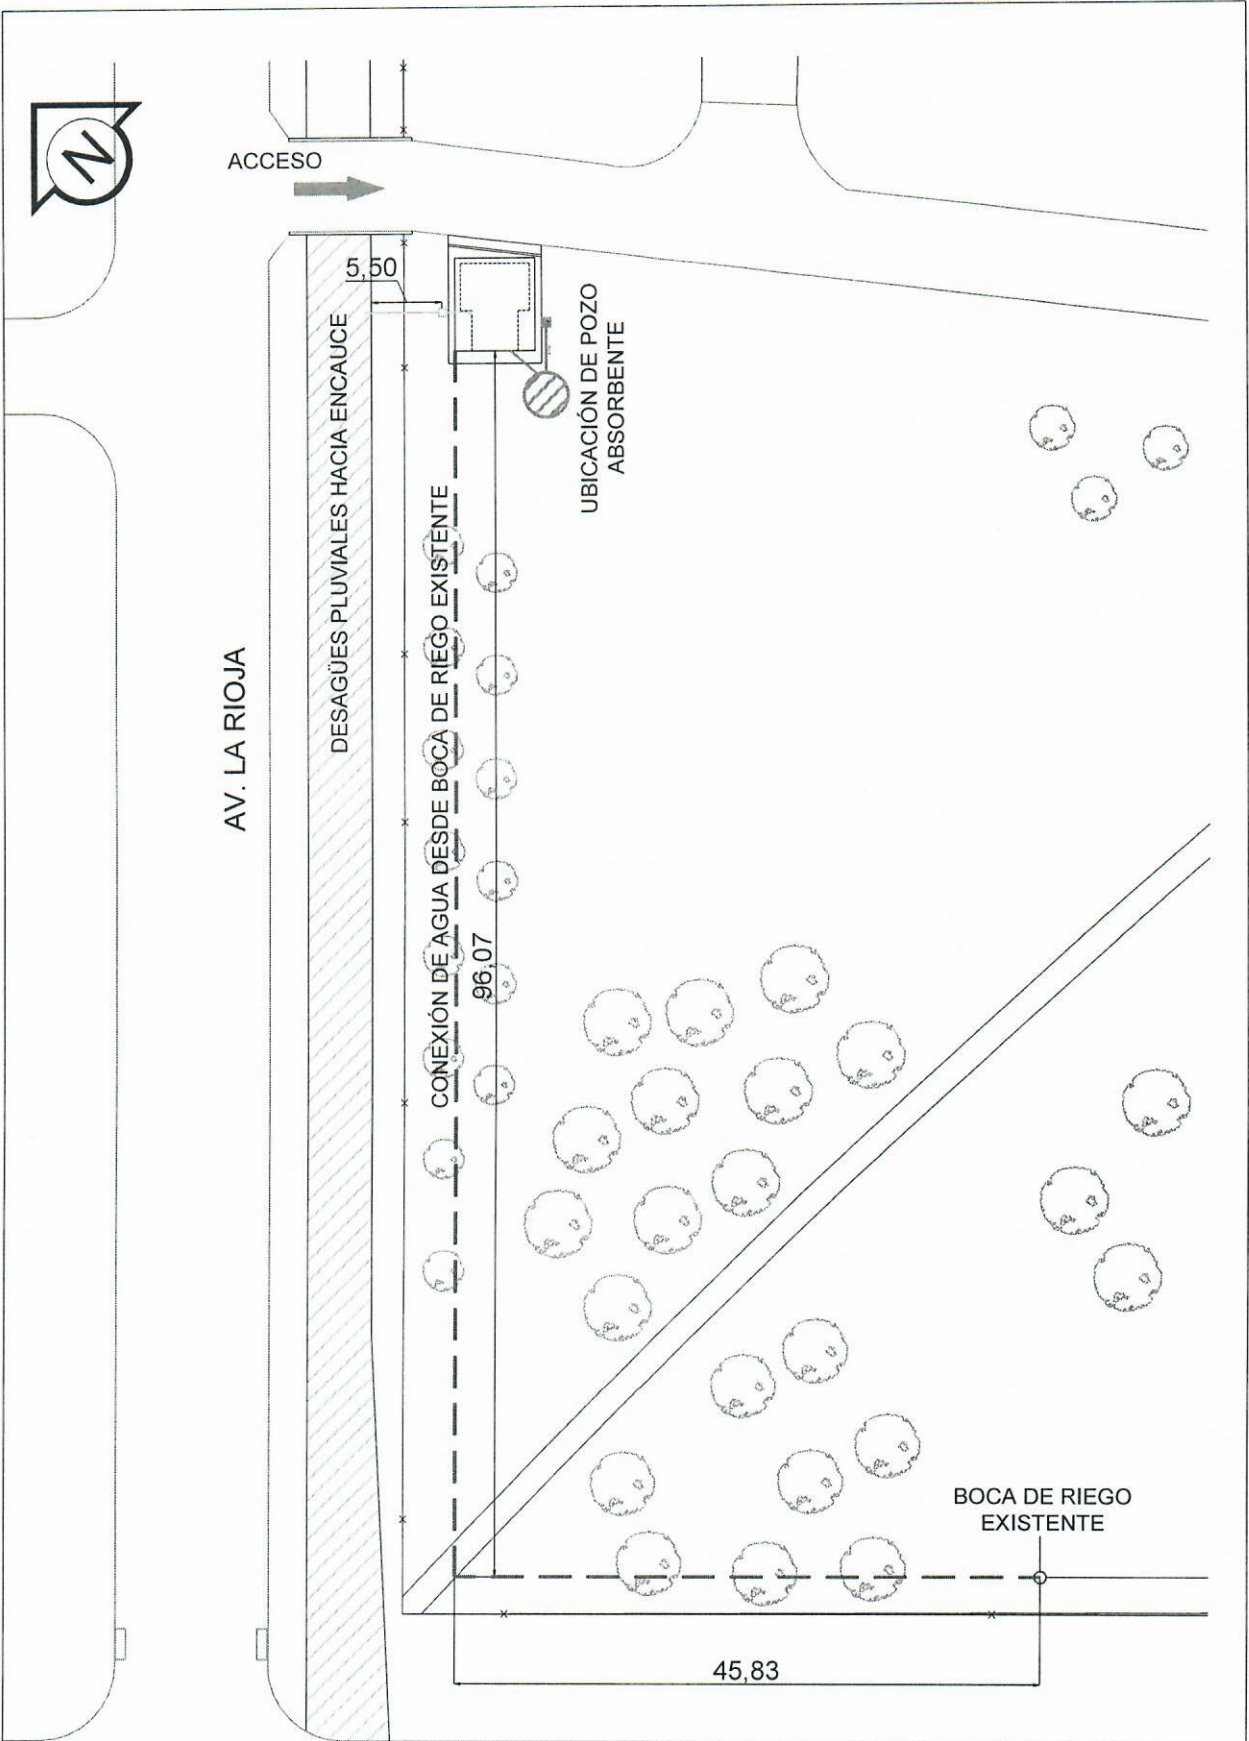

AV. LA RIOJA

AV. DEL VALLE

 <p>UNIVERSIDAD NACIONAL DEL CENTRO DE LA PROVINCIA DE BUENOS AIRES DIRECCIÓN GENERAL DE OBRAS Y PROYECTOS</p>	<p>Arq. MAURO RICARDO ZARINI Dirección General de Obras y Proyectos U. N. C. P. B. A.</p>	-	
		OBRA : GARITA SEGURIDAD Y BAÑO PARA PERSONAL DE TRANSPORTE URBANO.-	DIBUJO:
		PLANO : CIRCULAR	ESCALA/S : S/Esc.
		FECHA: MAYO 2026	