



VISTA

REFERENCIAS:

- SECTOR A
- SECTOR B
- SECTOR C
- SECTOR D

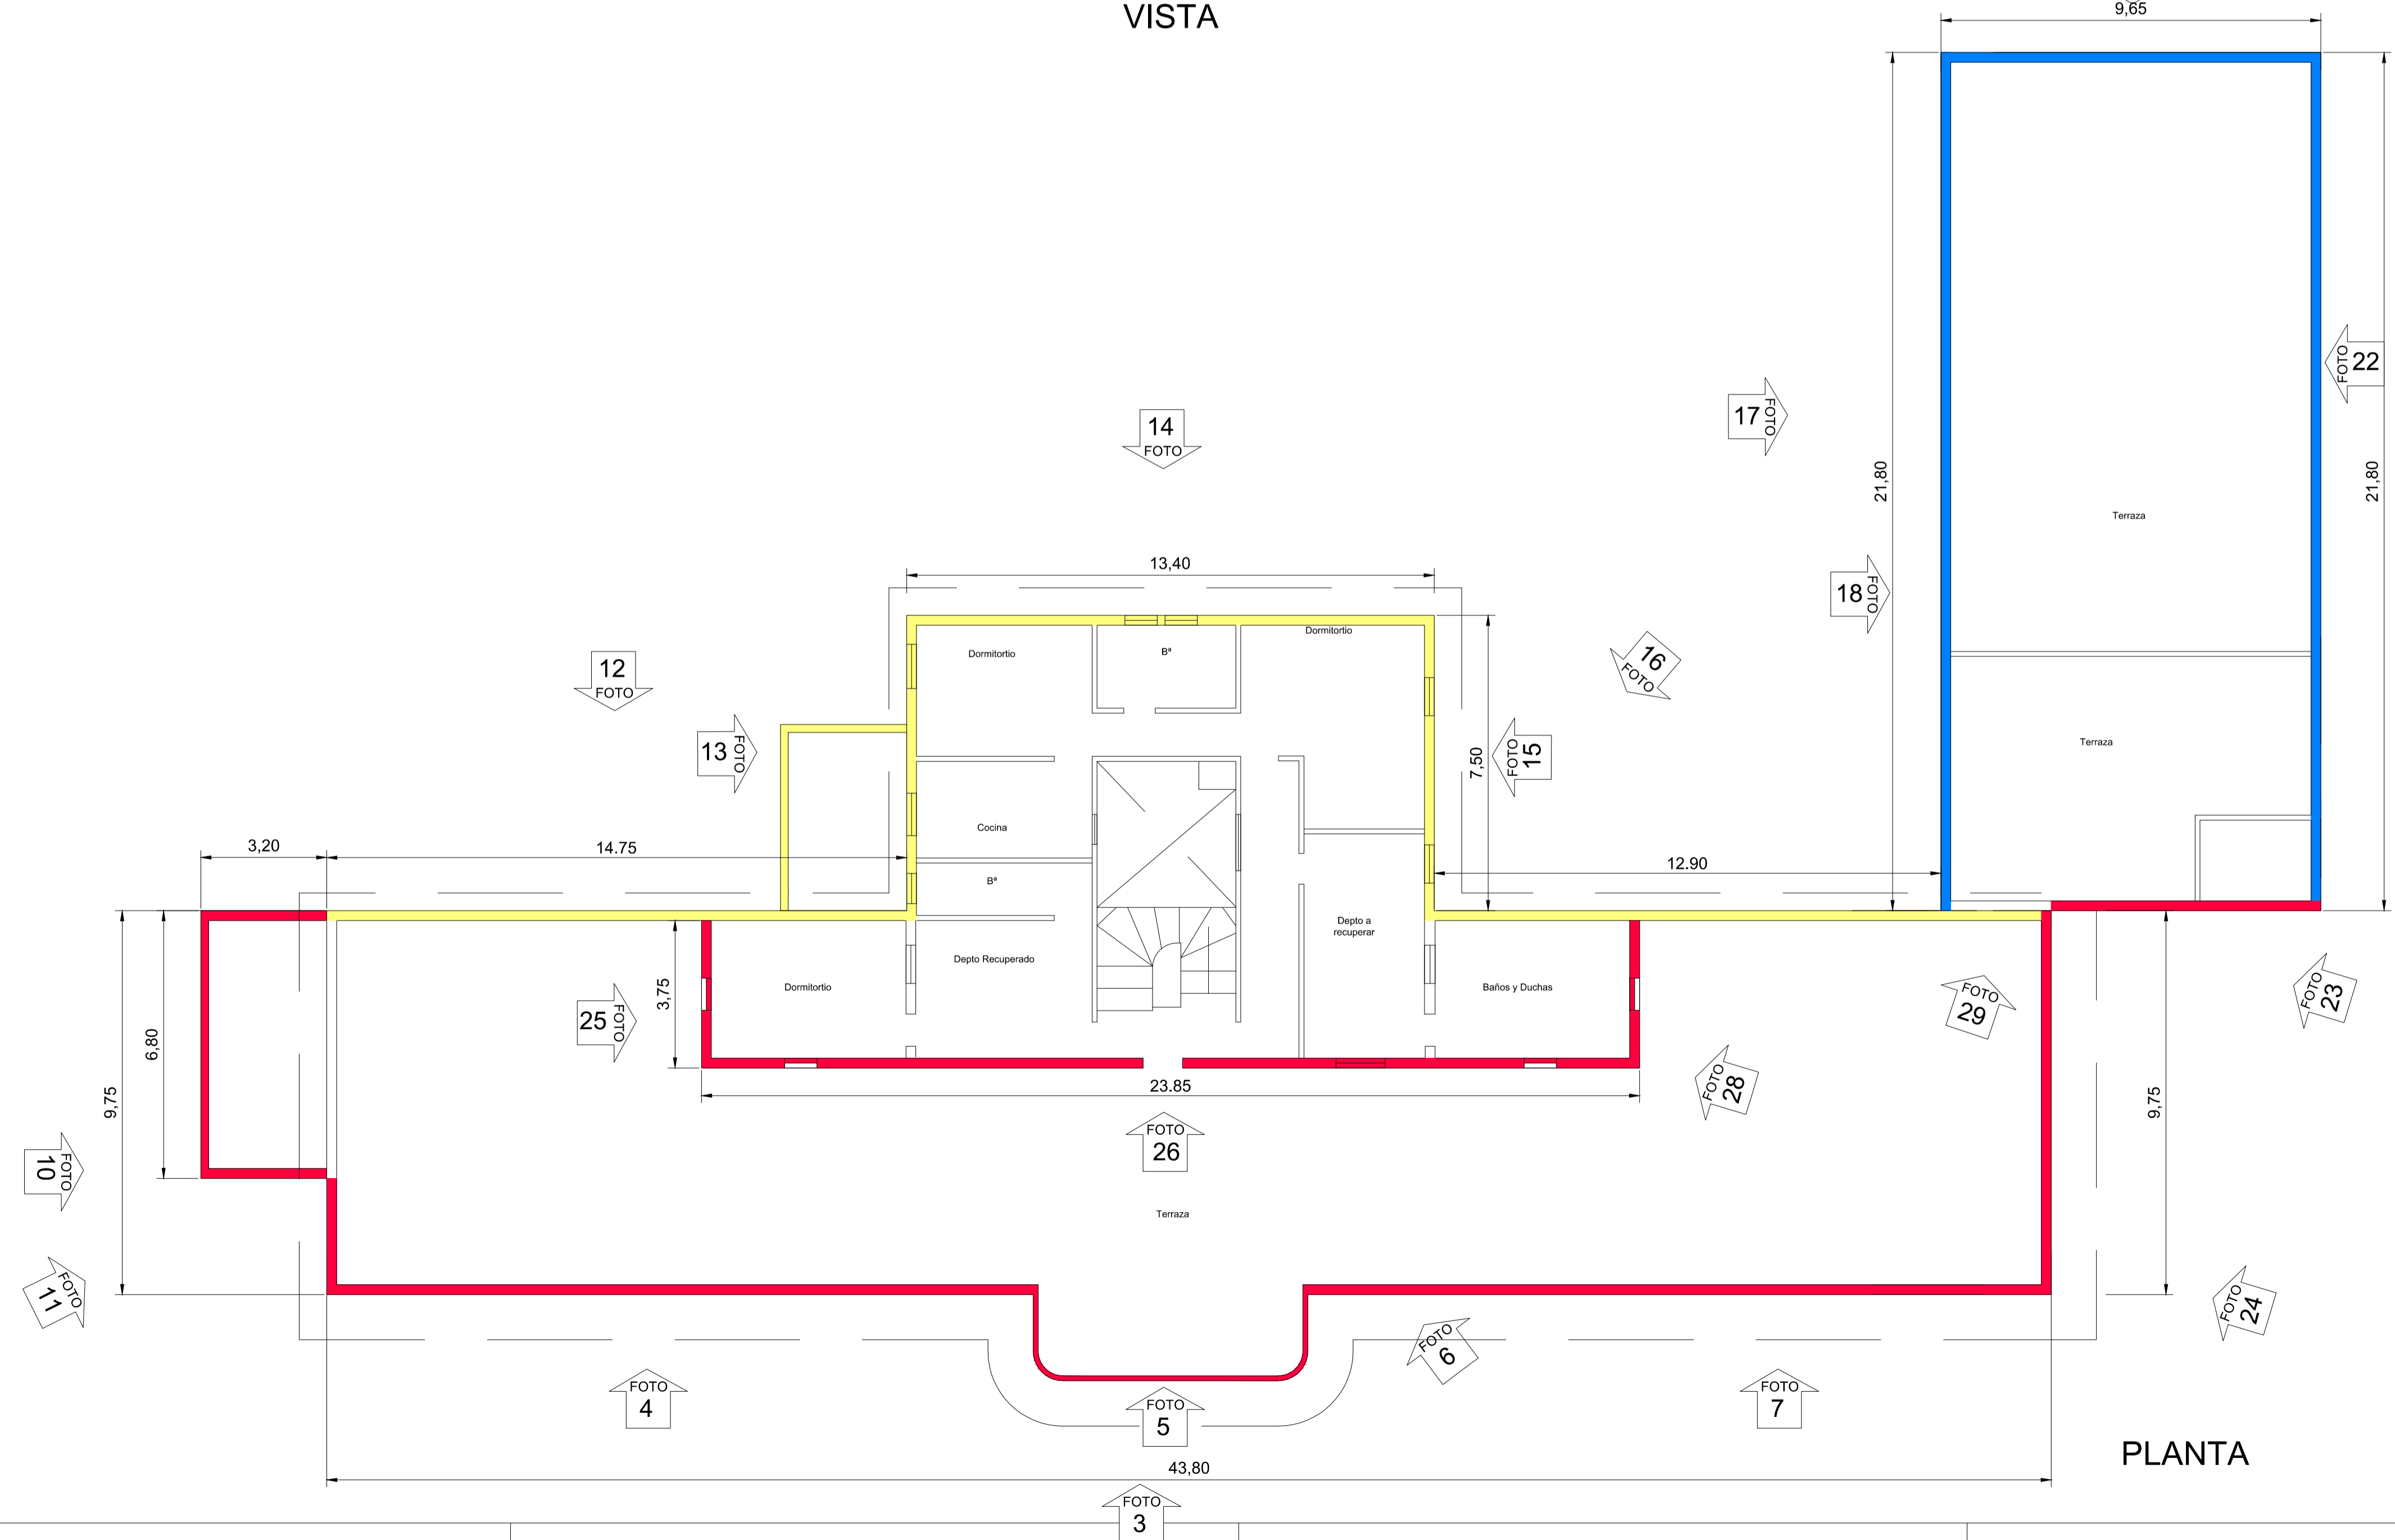

PLANTA

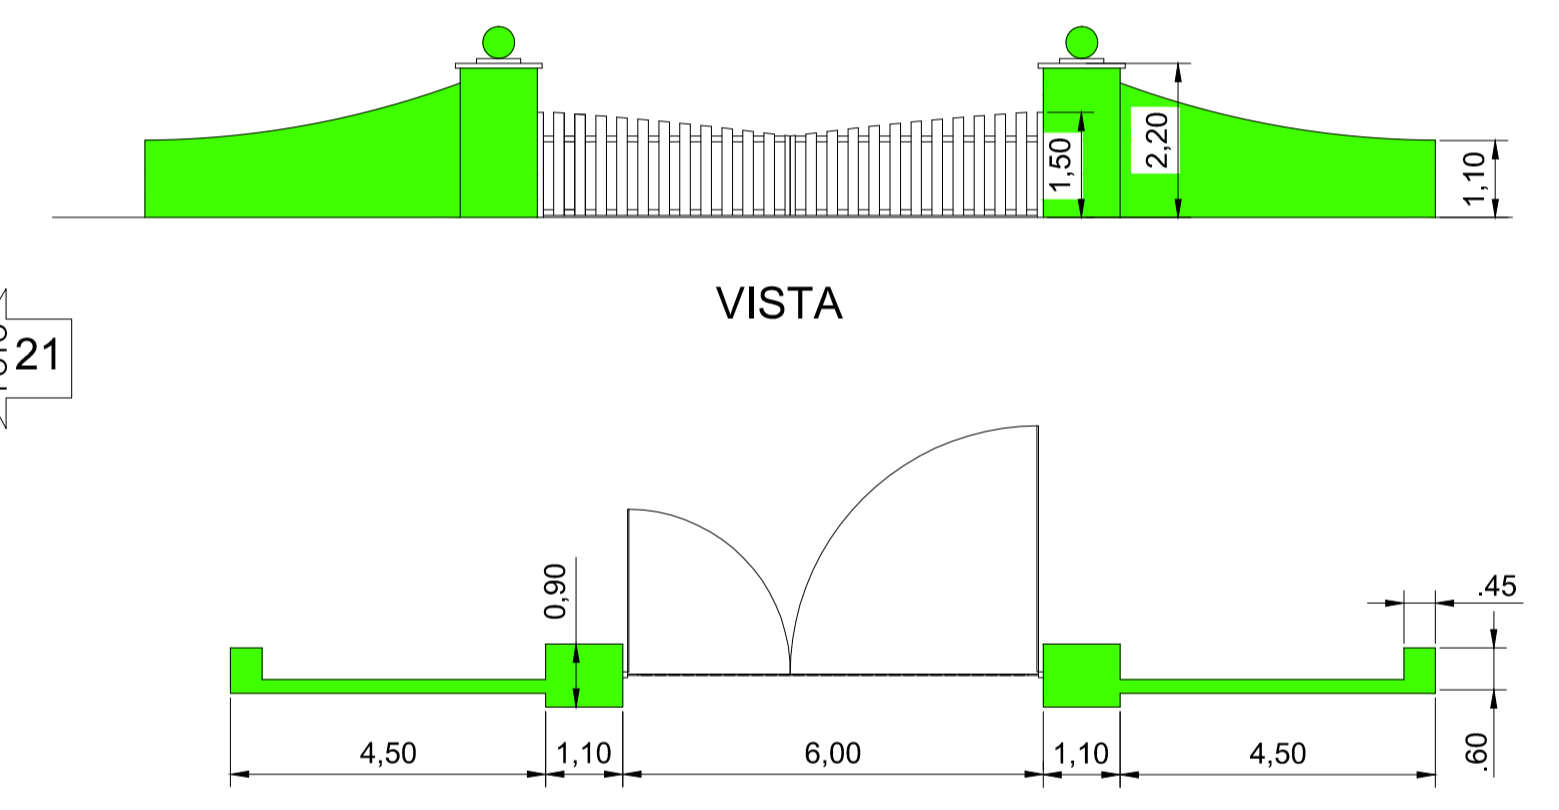

VISTA



PLANTA
ACCESO PRINCIPAL

UNC	UNIVERSIDAD NACIONAL DEL CENTRO DE LA PROVINCIA DE BUENOS AIRES	1
	DIRECCIÓN GENERAL de OBRAS y PROYECTOS - TANDIL	2
	OBRA : PINTURA DE FRENTE	DIBUJO : E. O. D.
	UNIDAD de ENSEÑANZA UNIVERSITARIA QUEQUEN	ESCALAS : 1:100
PLANO : PLANTA Y VISTA (REFERENCIAS FOTOGRÁFICAS)		FECHA : SEP. 2015