



Senda entoscada acceso desde calle interna

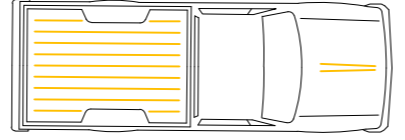


SECTOR CARGA y DESCARGA

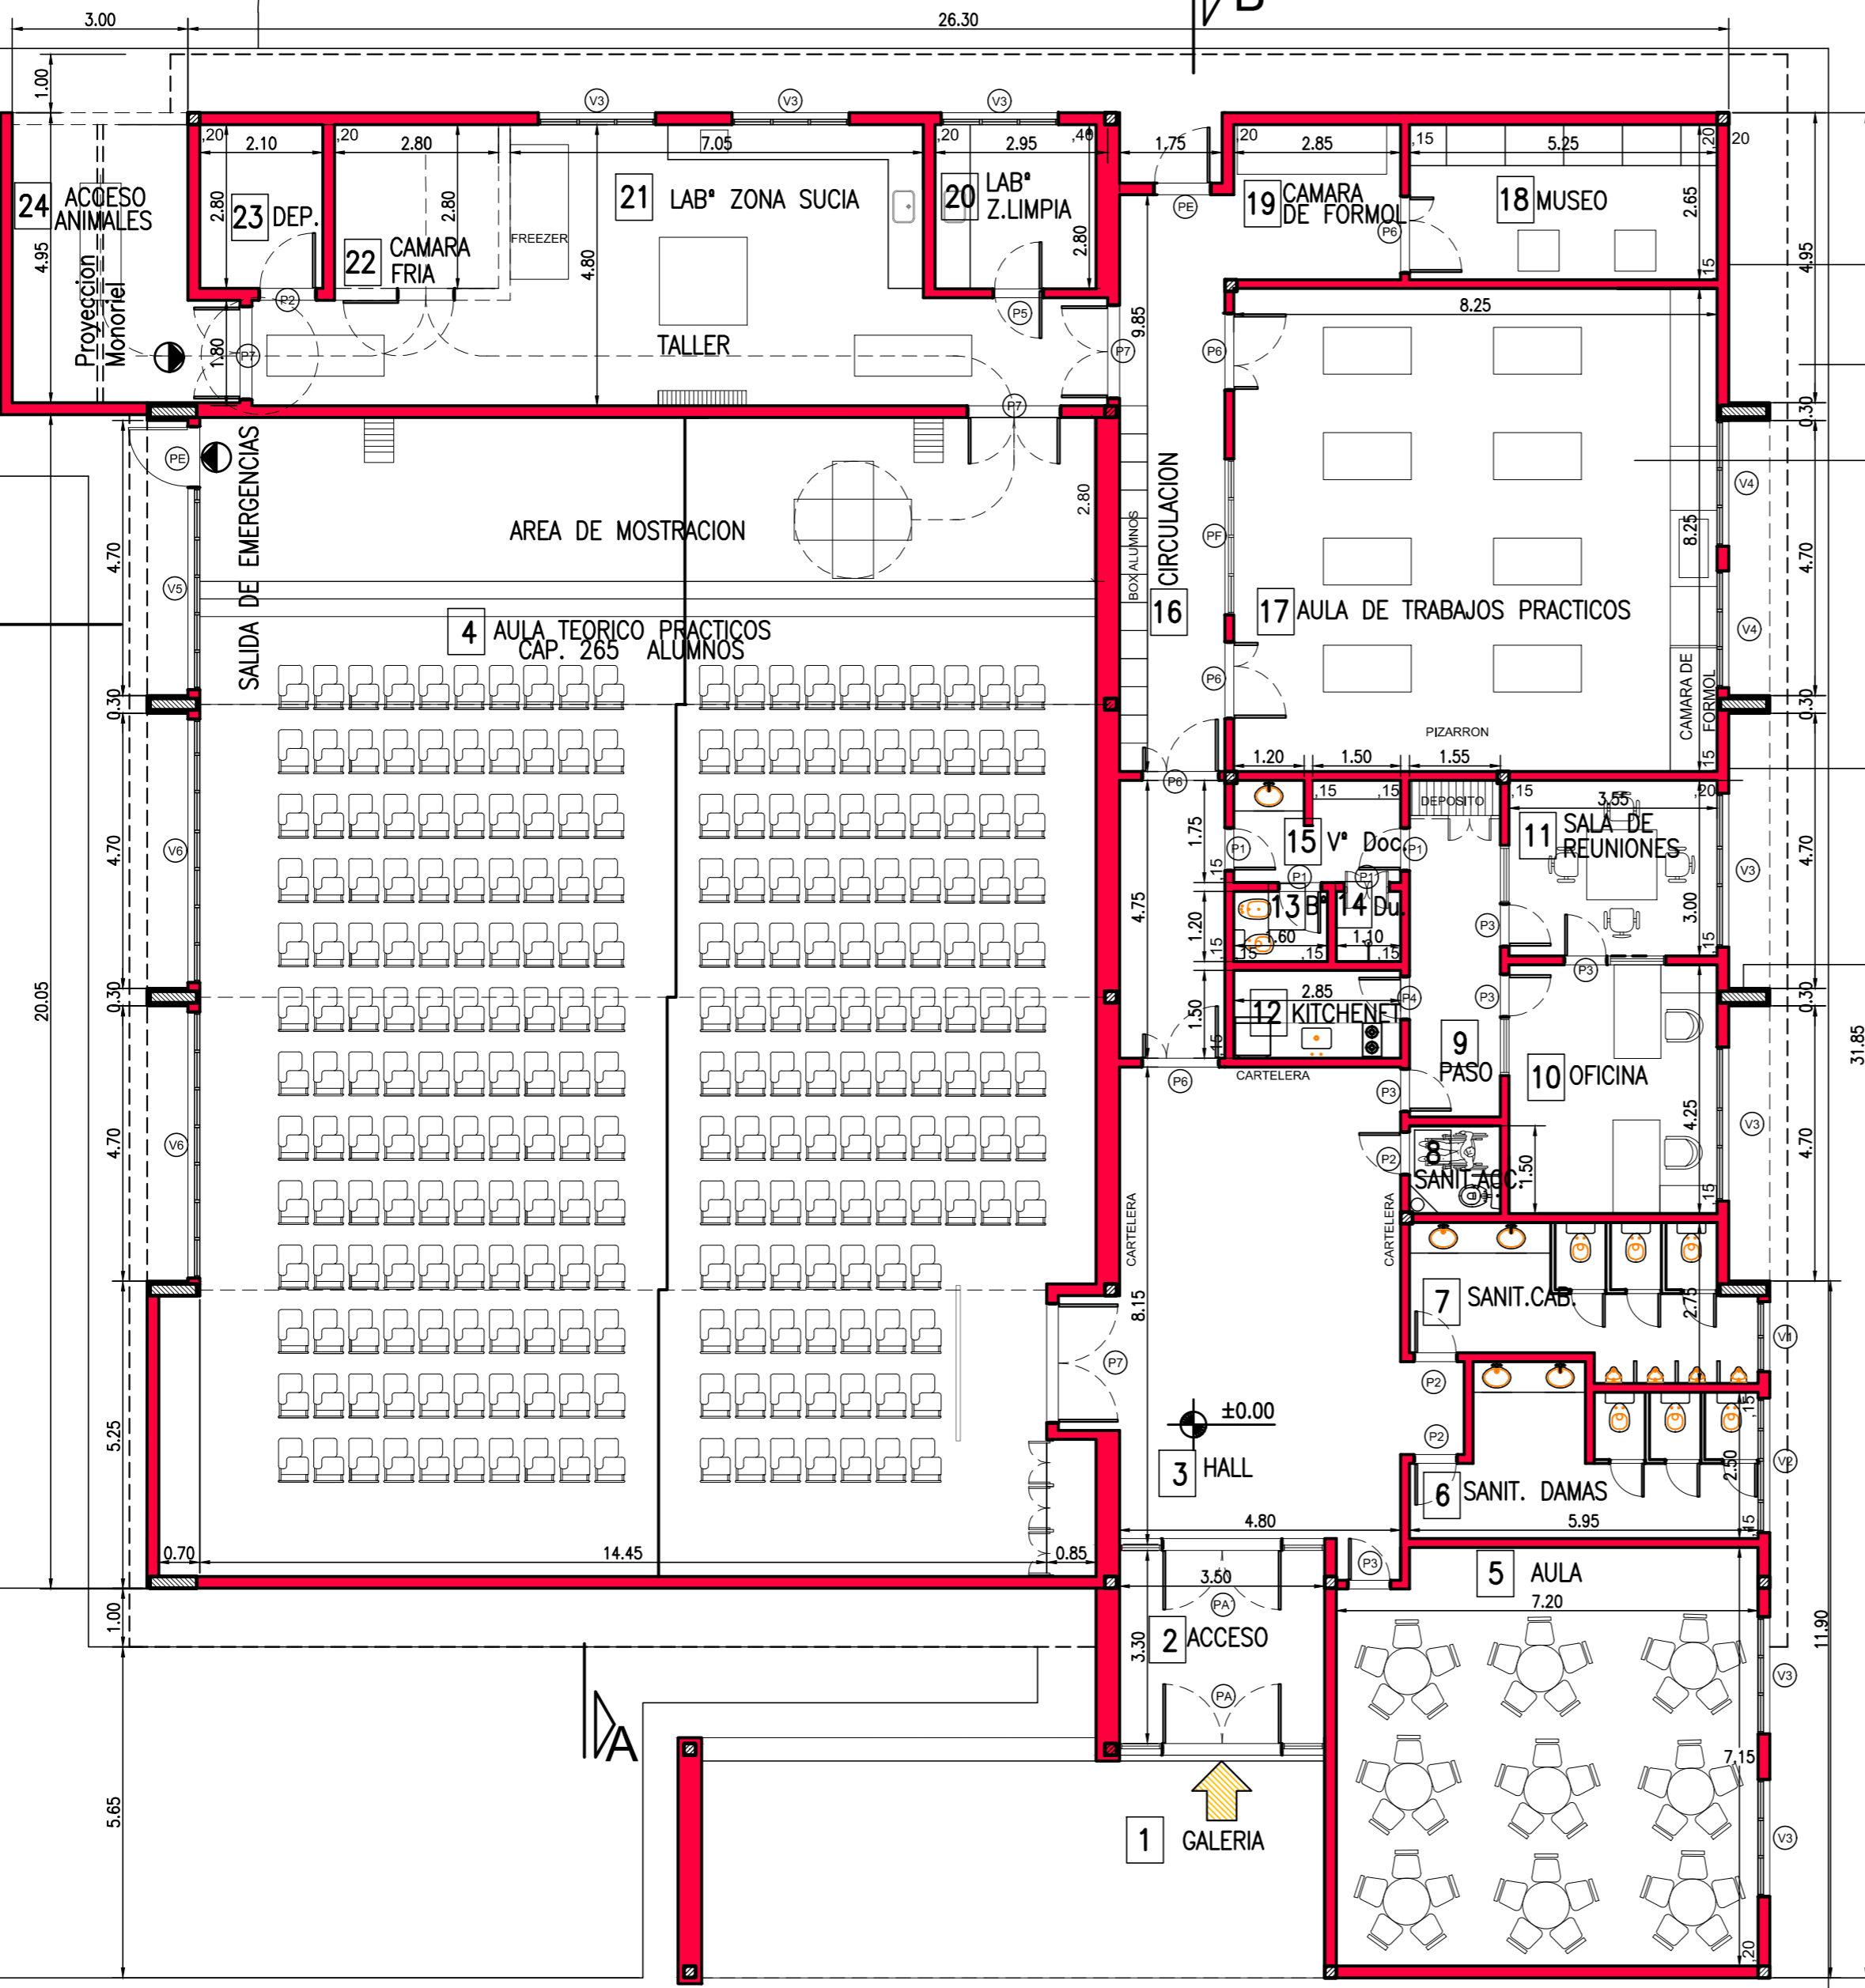

Senda peatonal conexión a sector estacionamiento

Acceso desde calle CABANA

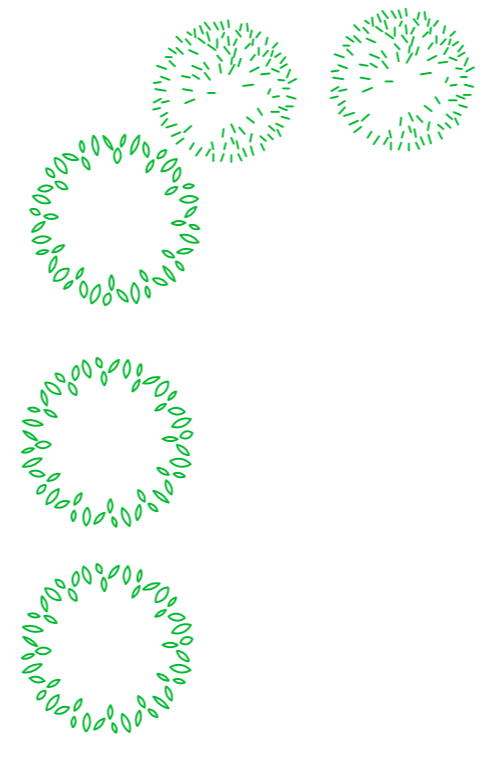

REFERENCIAS:

- ① MURO 0,30m DOBLE S/ DETALLE.-
- ② MURO 0,20m LADRILLO HUECO REVOcado AMBAS CARAS.-
- ③ PILAR ALMA COLUMNA Hn. A° REVESTIDO LADRILLO VISTO PERIMETRAL.-
- ④ VEREDA PERIMETRAL EN Hn. A° VISTO, ALISADA Y FRATAZADA AL FIELTRO.-
- ⑤ ESCALERA HIERRO S/DETALLE EN PLANO TECHO.-
- ⑥ PISO S/ PLANILLA DE LOCALES.-

BALANCE DE SUPERFICIES:

CUBIERTA= 730.55 m2

UNC UNIVERSIDAD NACIONAL DEL CENTRO DE LA PROVINCIA DE BUENOS AIRES DIRECCION GENERAL DE OBRAS y PROYECTOS - TANDIL	2 18
	OBRA : EDIFICIO ANATOMIA CAMPUS UNIVERSITARIO TANDIL
PLANO : PLANTA	DIBUJO: A. F. ESCALA'S : 1:100 FECHA: AGOSTO/2015
Arg. OSVALDO D. DADIEGO Direccion Gral. de Obras y Proyectos	

CALLE LISANDRO CABANA