


VISTA CONTRAFRENTE

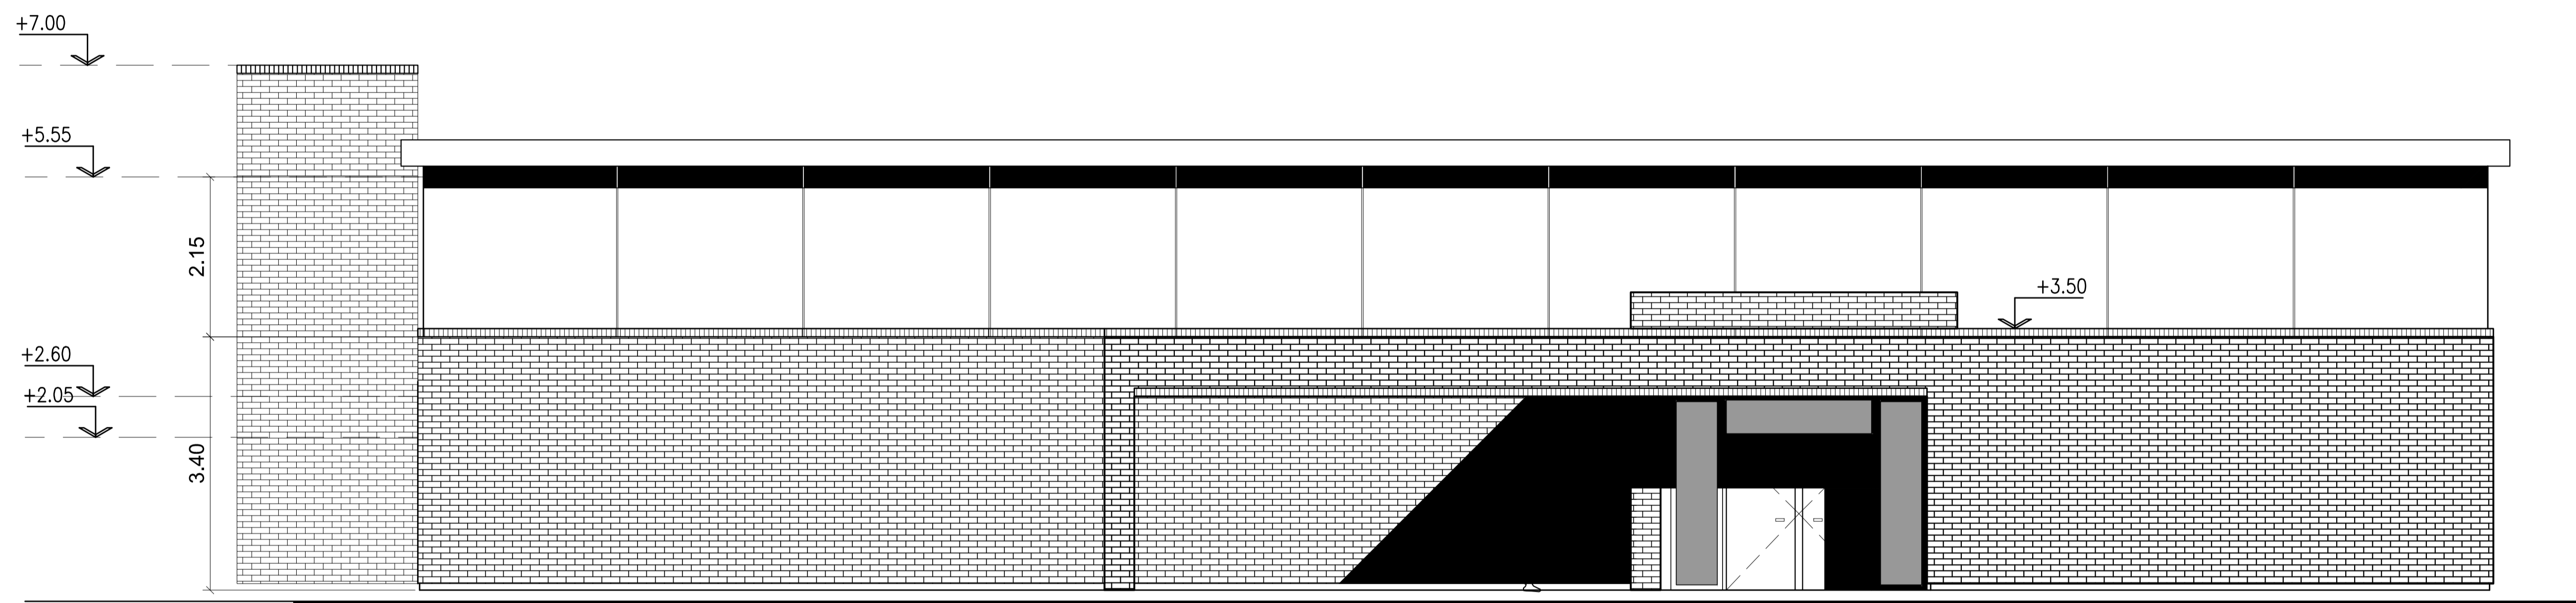

VISTA FRENTE

UNC UNIVERSIDAD NACIONAL DEL CENTRO DE LA PROVINCIA DE BUENOS AIRES DIRECCION GRENERAL de OBRAS y PROYECTOS - TANDIL	8 18
PLANO : VISTAS	DIBUJO: A. F.
	ESCALA/S : 1:75
	FECHA: AGOSTO/2015
Arq. OSVALDO D. DADIEGO Direccion Gral. de Obras y Proyectos	