


VISTA LATERAL

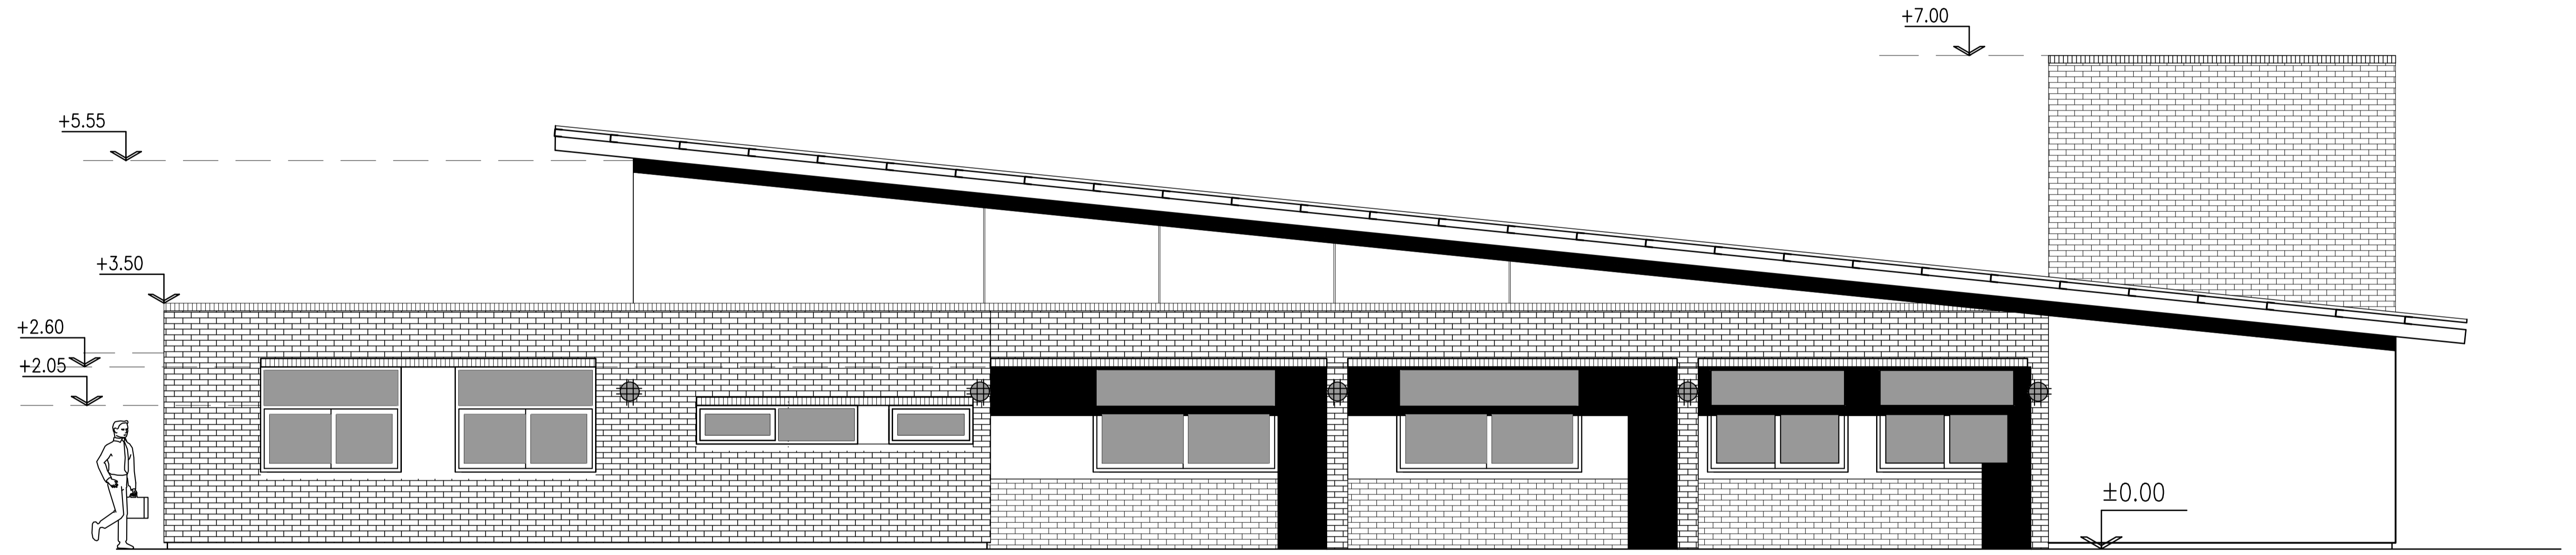

VISTA LATERAL

UNC	UNIVERSIDAD NACIONAL DEL CENTRO DE LA PROVINCIA DE BUENOS AIRES DIRECCION GENERAL de OBRAS y PROYECTOS - TANDIL	9 18
		DIBUJO: A. F.
OBRA : EDIFICIO ANATOMIA CAMPUS UNIVERSITARIO TANDIL		ESCALA/S : 1:75
PLANO : VISTAS		FECHA: AGOSTO/2015
Arq. OSVALDO D. DADIEGO Direccion Gral. de Obras y Proyectos		