


PLANO DE LOCALES

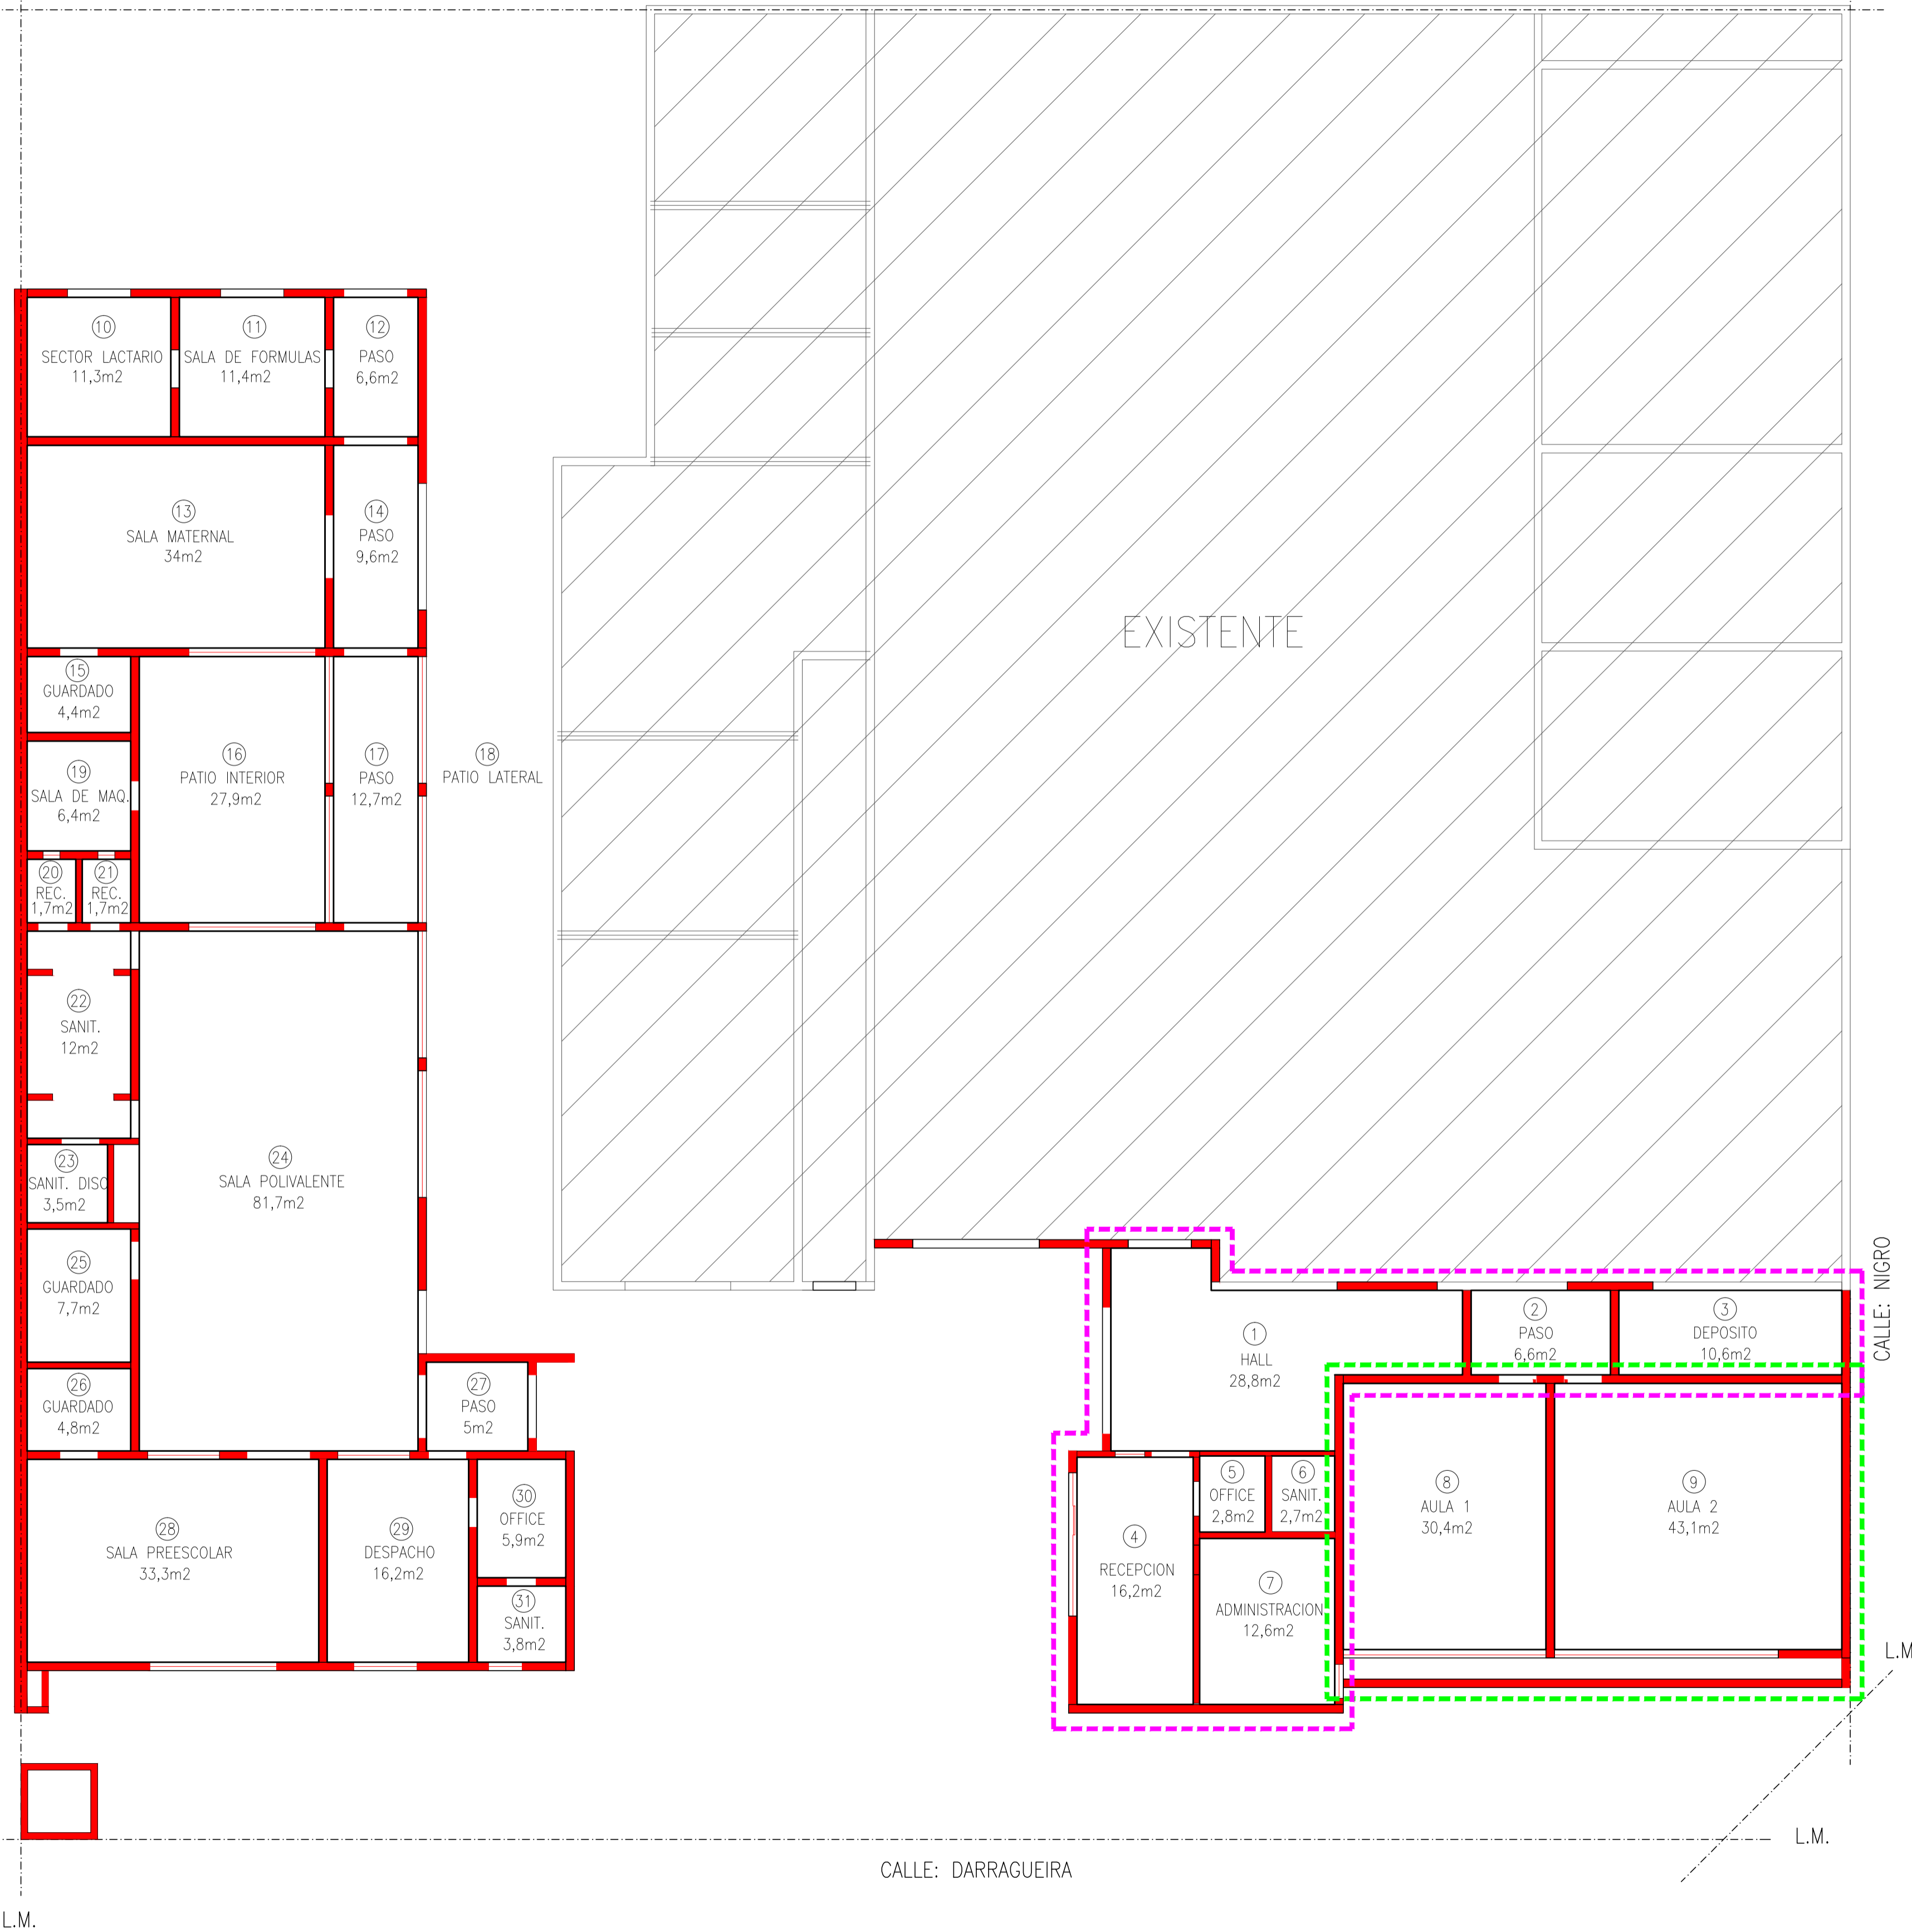

PLANILLA DE LOCALES

Nº	LOCAL DESIGNACION	CUBIERTA	PISO	ZOCALO	CIELORRASO	CALEFACCION	MATAFUEGO	OBSERVACIONES
1	HALL UNI.	LOSA HORMIGON ARMADO	PORCELANATO IDEM	h: 10cm IDEM PISO	PLACAS DE YESO DESMONTABLE 0,60x0,60 y JUNTA TOMADA DE AJUSTE	CALEFACTOR TBU 6000 ccl/h. (CANT.:1)	10KG. TRICLASE ABC	ENCUENTRO CON CONSTRUCCION EXISTENTE. SE DEBERA ABIR VISO PARA NUEVO INGRESO Y CERRAR EL ACCESO EXISTENTE.
2	PASO	LOSA HORMIGON ARMADO	PORCELANATO IDEM	h: 10cm IDEM PISO	PLACAS DE YESO DESMONTABLE 0,60x0,60 y JUNTA TOMADA DE AJUSTE	---	---	ENCUENTRO CON CONSTRUCCION EXISTENTE. SE DEBERA CERRAR VISO EXISTENTE.
3	DEPOSITO	LOSA HORMIGON ARMADO	PORCELANATO IDEM	h: 10cm IDEM PISO	PLACAS DE YESO DESMONTABLE 0,60x0,60 y JUNTA TOMADA DE AJUSTE	---	---	
4	RECEPCION	LOSA HORMIGON ARMADO	PORCELANATO IDEM	h: 10cm IDEM PISO	PLACAS DE YESO DESMONTABLE 0,60x0,60 y JUNTA TOMADA DE AJUSTE	CALEFACTOR TBU 4000 ccl/h. (CANT.:1)	10KG. TRICLASE ABC	
5	OFFICE	LOSA HORMIGON ARMADO	PORCELANATO IDEM	h: 10cm IDEM PISO	PLACAS DE YESO DESMONTABLE 0,60x0,60 y JUNTA TOMADA DE AJUSTE	---	---	REVESTIMIENTO SOBRE MESA DE 1m DE H. CON LISTEL DE ACERO DE CIERRE.
6	SANITARIOS	LOSA HORMIGON ARMADO	PORCELANATO IDEM	h: 10cm IDEM PISO	PLACAS DE YESO DESMONTABLE 0,60x0,60 y JUNTA TOMADA DE AJUSTE	---	---	REVESTIMIENTO EN TODAS LAS CARAS DE PISO A CIELORRASO
7	ADMINISTRACION	LOSA HORMIGON ARMADO	PORCELANATO IDEM	h: 10cm IDEM PISO	PLACAS DE YESO DESMONTABLE 0,60x0,60 y JUNTA TOMADA DE AJUSTE	CALEFACTOR TBU 3 ccl/h. (CANT.:1)	---	
8	AULA 1	LOSA HORMIGON ARMADO	PORCELANATO IDEM	h: 10cm IDEM PISO	PLACAS DE YESO DESMONTABLE 0,60x0,60 y JUNTA TOMADA DE AJUSTE	CALEFACTOR TBU 4000 ccl/h. (CANT.:1)	---	
9	AULA 2	LOSA HORMIGON ARMADO	PORCELANATO IDEM	h: 10cm IDEM PISO	PLACAS DE YESO DESMONTABLE 0,60x0,60 y JUNTA TOMADA DE AJUSTE	CALEFACTOR TBU 6000 ccl/h. (CANT.:1)	---	
10	SECTOR LACTARIO	CHAPA Hº GALV. Nº 25 S/ESTRUCTURA METALICA	PORCELANATO IDEM	h: 10cm IDEM PISO	PLACAS DE YESO DESMONTABLE 0,60x0,60 y JUNTA TOMADA DE AJUSTE	CENTRAL POR RADIADORES	---	
11	SALA DE FORMULAS	CHAPA Hº GALV. Nº 25 S/ESTRUCTURA METALICA	PORCELANATO IDEM	h: 10cm IDEM PISO	PLACAS DE YESO DESMONTABLE 0,60x0,60 y JUNTA TOMADA DE AJUSTE	CENTRAL POR RADIADORES	---	REVESTIMIENTO SOBRE MESA DE 1m DE H. CON LISTEL DE ACERO DE CIERRE.
12	PASO	CHAPA Hº GALV. Nº 25 S/ESTRUCTURA METALICA	PORCELANATO IDEM	h: 10cm IDEM PISO	PLACAS DE YESO DESMONTABLE 0,60x0,60 y JUNTA TOMADA DE AJUSTE	CENTRAL POR RADIADORES	---	
13	SALA MATERNA	CHAPA Hº GALV. Nº 25 S/ESTRUCTURA METALICA	PORCELANATO IDEM	h: 10cm IDEM PISO	PLACAS DE YESO DESMONTABLE 0,60x0,60 y JUNTA TOMADA DE AJUSTE	CENTRAL POR RADIADORES	---	
14	PASO	CHAPA Hº GALV. Nº 25 S/ESTRUCTURA METALICA	PORCELANATO IDEM	h: 10cm IDEM PISO	PLACAS DE YESO DESMONTABLE 0,60x0,60 y JUNTA TOMADA DE AJUSTE	CENTRAL POR RADIADORES	10KG. TRICLASE ABC	
15	GUARDADO	CHAPA Hº GALV. Nº 25 S/ESTRUCTURA METALICA	PORCELANATO IDEM	h: 10cm IDEM PISO	PLACAS DE YESO DESMONTABLE 0,60x0,60 y JUNTA TOMADA DE AJUSTE	CENTRAL POR RADIADORES	---	
16	PATIO INTERIOR	CHAPA Hº GALV. Nº 25 S/ESTRUCTURA METALICA	---	h: 10cm IDEM PISO	Bolsas de 40x40cm, con dibujo de adosquin chico color negro	---	---	EL PATIO TIENE CANTEROS LATERALES DE PIEDRA BLANCA
17	PASO	CHAPA Hº GALV. Nº 25 S/ESTRUCTURA METALICA	PORCELANATO IDEM	h: 10cm IDEM PISO	PLACAS DE YESO DESMONTABLE 0,60x0,60 y JUNTA TOMADA DE AJUSTE	CENTRAL POR RADIADORES	10KG. TRICLASE ABC	
18	PATIO LATERAL	CHAPA Hº GALV. Nº 25 S/ESTRUCTURA METALICA	---	h: 10cm IDEM PISO	Bolsas de 40x40cm, con dibujo de adosquin chico color negro	---	---	EL PATIO TIENE CANTEROS LATERALES DE PIEDRA BLANCA
19	SALA DE MAQUINAS	CHAPA Hº GALV. Nº 25 S/ESTRUCTURA METALICA	PORCELANATO IDEM	h: 10cm IDEM PISO	PLACAS DE YESO DESMONTABLE 0,60x0,60 y JUNTA TOMADA DE AJUSTE	CENTRAL POR RADIADORES	---	
20	RECEPTACULO	CHAPA Hº GALV. Nº 25 S/ESTRUCTURA METALICA	PORCELANATO IDEM	h: 10cm IDEM PISO	PLACAS DE YESO DESMONTABLE 0,60x0,60 y JUNTA TOMADA DE AJUSTE	CENTRAL POR RADIADORES	---	REVESTIMIENTO EN TODAS LAS CARAS DE PISO A CIELORRASO
21	RECEPTACULO	CHAPA Hº GALV. Nº 25 S/ESTRUCTURA METALICA	PORCELANATO IDEM	h: 10cm IDEM PISO	PLACAS DE YESO DESMONTABLE 0,60x0,60 y JUNTA TOMADA DE AJUSTE	CENTRAL POR RADIADORES	---	REVESTIMIENTO EN TODAS LAS CARAS DE PISO A CIELORRASO
22	SANITARIOS	CHAPA Hº GALV. Nº 25 S/ESTRUCTURA METALICA	PORCELANATO IDEM	h: 10cm IDEM PISO	PLACAS DE YESO DESMONTABLE 0,60x0,60 y JUNTA TOMADA DE AJUSTE	CENTRAL POR RADIADORES	---	REVESTIMIENTO EN TODAS LAS CARAS DE PISO A CIELORRASO
23	SANITARIO DISC.	CHAPA Hº GALV. Nº 25 S/ESTRUCTURA METALICA	PORCELANATO IDEM	h: 10cm IDEM PISO	PLACAS DE YESO DESMONTABLE 0,60x0,60 y JUNTA TOMADA DE AJUSTE	CENTRAL POR RADIADORES	---	REVESTIMIENTO EN TODAS LAS CARAS DE PISO A CIELORRASO
24	SALA POLIVALENTE	CHAPA Hº GALV. Nº 25 S/ESTRUCTURA METALICA	PORCELANATO IDEM	h: 10cm IDEM PISO	PLACAS DE YESO DESMONTABLE 0,60x0,60 y JUNTA TOMADA DE AJUSTE	CENTRAL POR RADIADORES	10KG. TRICLASE ABC (2 unidades)	
25	GUARDADO	CHAPA Hº GALV. Nº 25 S/ESTRUCTURA METALICA	PORCELANATO IDEM	h: 10cm IDEM PISO	PLACAS DE YESO DESMONTABLE 0,60x0,60 y JUNTA TOMADA DE AJUSTE	CENTRAL POR RADIADORES	---	
26	GUARDADO	CHAPA Hº GALV. Nº 25 S/ESTRUCTURA METALICA	PORCELANATO IDEM	h: 10cm IDEM PISO	PLACAS DE YESO DESMONTABLE 0,60x0,60 y JUNTA TOMADA DE AJUSTE	CENTRAL POR RADIADORES	---	
27	PASO	CHAPA Hº GALV. Nº 25 S/ESTRUCTURA METALICA	PORCELANATO IDEM	h: 10cm IDEM PISO	PLACAS DE YESO DESMONTABLE 0,60x0,60 y JUNTA TOMADA DE AJUSTE	CENTRAL POR RADIADORES	10KG. TRICLASE ABC	
28	SALA PREESCOLAR	CHAPA Hº GALV. Nº 25 S/ESTRUCTURA METALICA	PORCELANATO IDEM	h: 10cm IDEM PISO	PLACAS DE YESO DESMONTABLE 0,60x0,60 y JUNTA TOMADA DE AJUSTE	CENTRAL POR RADIADORES	---	
29	DESPACHO	CHAPA Hº GALV. Nº 25 S/ESTRUCTURA METALICA	PORCELANATO IDEM	h: 10cm IDEM PISO	PLACAS DE YESO DESMONTABLE 0,60x0,60 y JUNTA TOMADA DE AJUSTE	CENTRAL POR RADIADORES	---	
30	OFFICE	CHAPA Hº GALV. Nº 25 S/ESTRUCTURA METALICA	PORCELANATO IDEM	h: 10cm IDEM PISO	PLACAS DE YESO DESMONTABLE 0,60x0,60 y JUNTA TOMADA DE AJUSTE	CENTRAL POR RADIADORES	---	REVESTIMIENTO SOBRE MESA DE 1m DE H. CON LISTEL DE ACERO DE CIERRE.
31	SANITARIOS	CHAPA Hº GALV. Nº 25 S/ESTRUCTURA METALICA	PORCELANATO IDEM	h: 10cm IDEM PISO	PLACAS DE YESO DESMONTABLE 0,60x0,60 y JUNTA TOMADA DE AJUSTE	CENTRAL POR RADIADORES	---	REVESTIMIENTO EN TODAS LAS CARAS DE PISO A CIELORRASO

REFERENCIAS

- MUROS de SUPERFICIES NUEVAS
- MUROS de SUPERFICIES EXISTENTES
- - - RENGLO 2
- - - RENGLO 3

UNC UNIVERSIDAD NACIONAL DEL CENTRO DE LA PROVINCIA DE BUENOS AIRES UNIDAD EJECUTORA de OBRAS - TANDIL		21 21
OBRA : LUDOTECA INFANTIL - UNIVERSIDAD BARRIAL Calle Nigro nº 1620 esq. Darragueira - TANDIL		DIBUJO: G.U.
PLANO : Planilla de locales		ESCALA/S : 1 : 100
		FECHA: SEPT. 2015