



### BALANCE DE SUPERFICIES:

SUPERFICIE CUBIERTA A CONSTRUIR PLANTA BAJA: 455,54 m<sup>2</sup>  
 SUPERFICIE CUBIERTA A CONSTRUIR SUBSUELO: 229,60 m<sup>2</sup>  
 SUPERFICIE SEMICUBTA. A CONSTRUIR: 68,97m<sup>2</sup>

### REFERENCIAS:

- ① MURO 0,30m DOBLE S/ DETALLE.-
- ② MURO 0,20m LADRILLO HUECO ESP. 0,18m REVOCADO AMBAS CARAS.-
- ③ PILAR ALMA COLUMNA Hn. A° REVESTIDO LADRILLO VISTO PERIMETRAL.-
- ④ VEREDA PERIMETRAL EN Hn. A° VISTO, ALISADA Y FRATAZADA AL FIELTRO.-
- ⑤ ESCALERA HIERRO S/DETALLE EN PLANO TECHO.-
- ⑥ PISO S/ PLANILLA DE LOCALES.-
- ⑦ ESCALERA Hn. TERMINACIÓN IDEM VEREDA, INCLUIDA BARANDA H°

[A] POSIBLE DIVISION

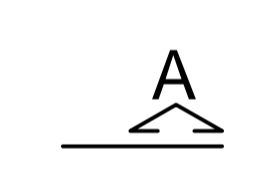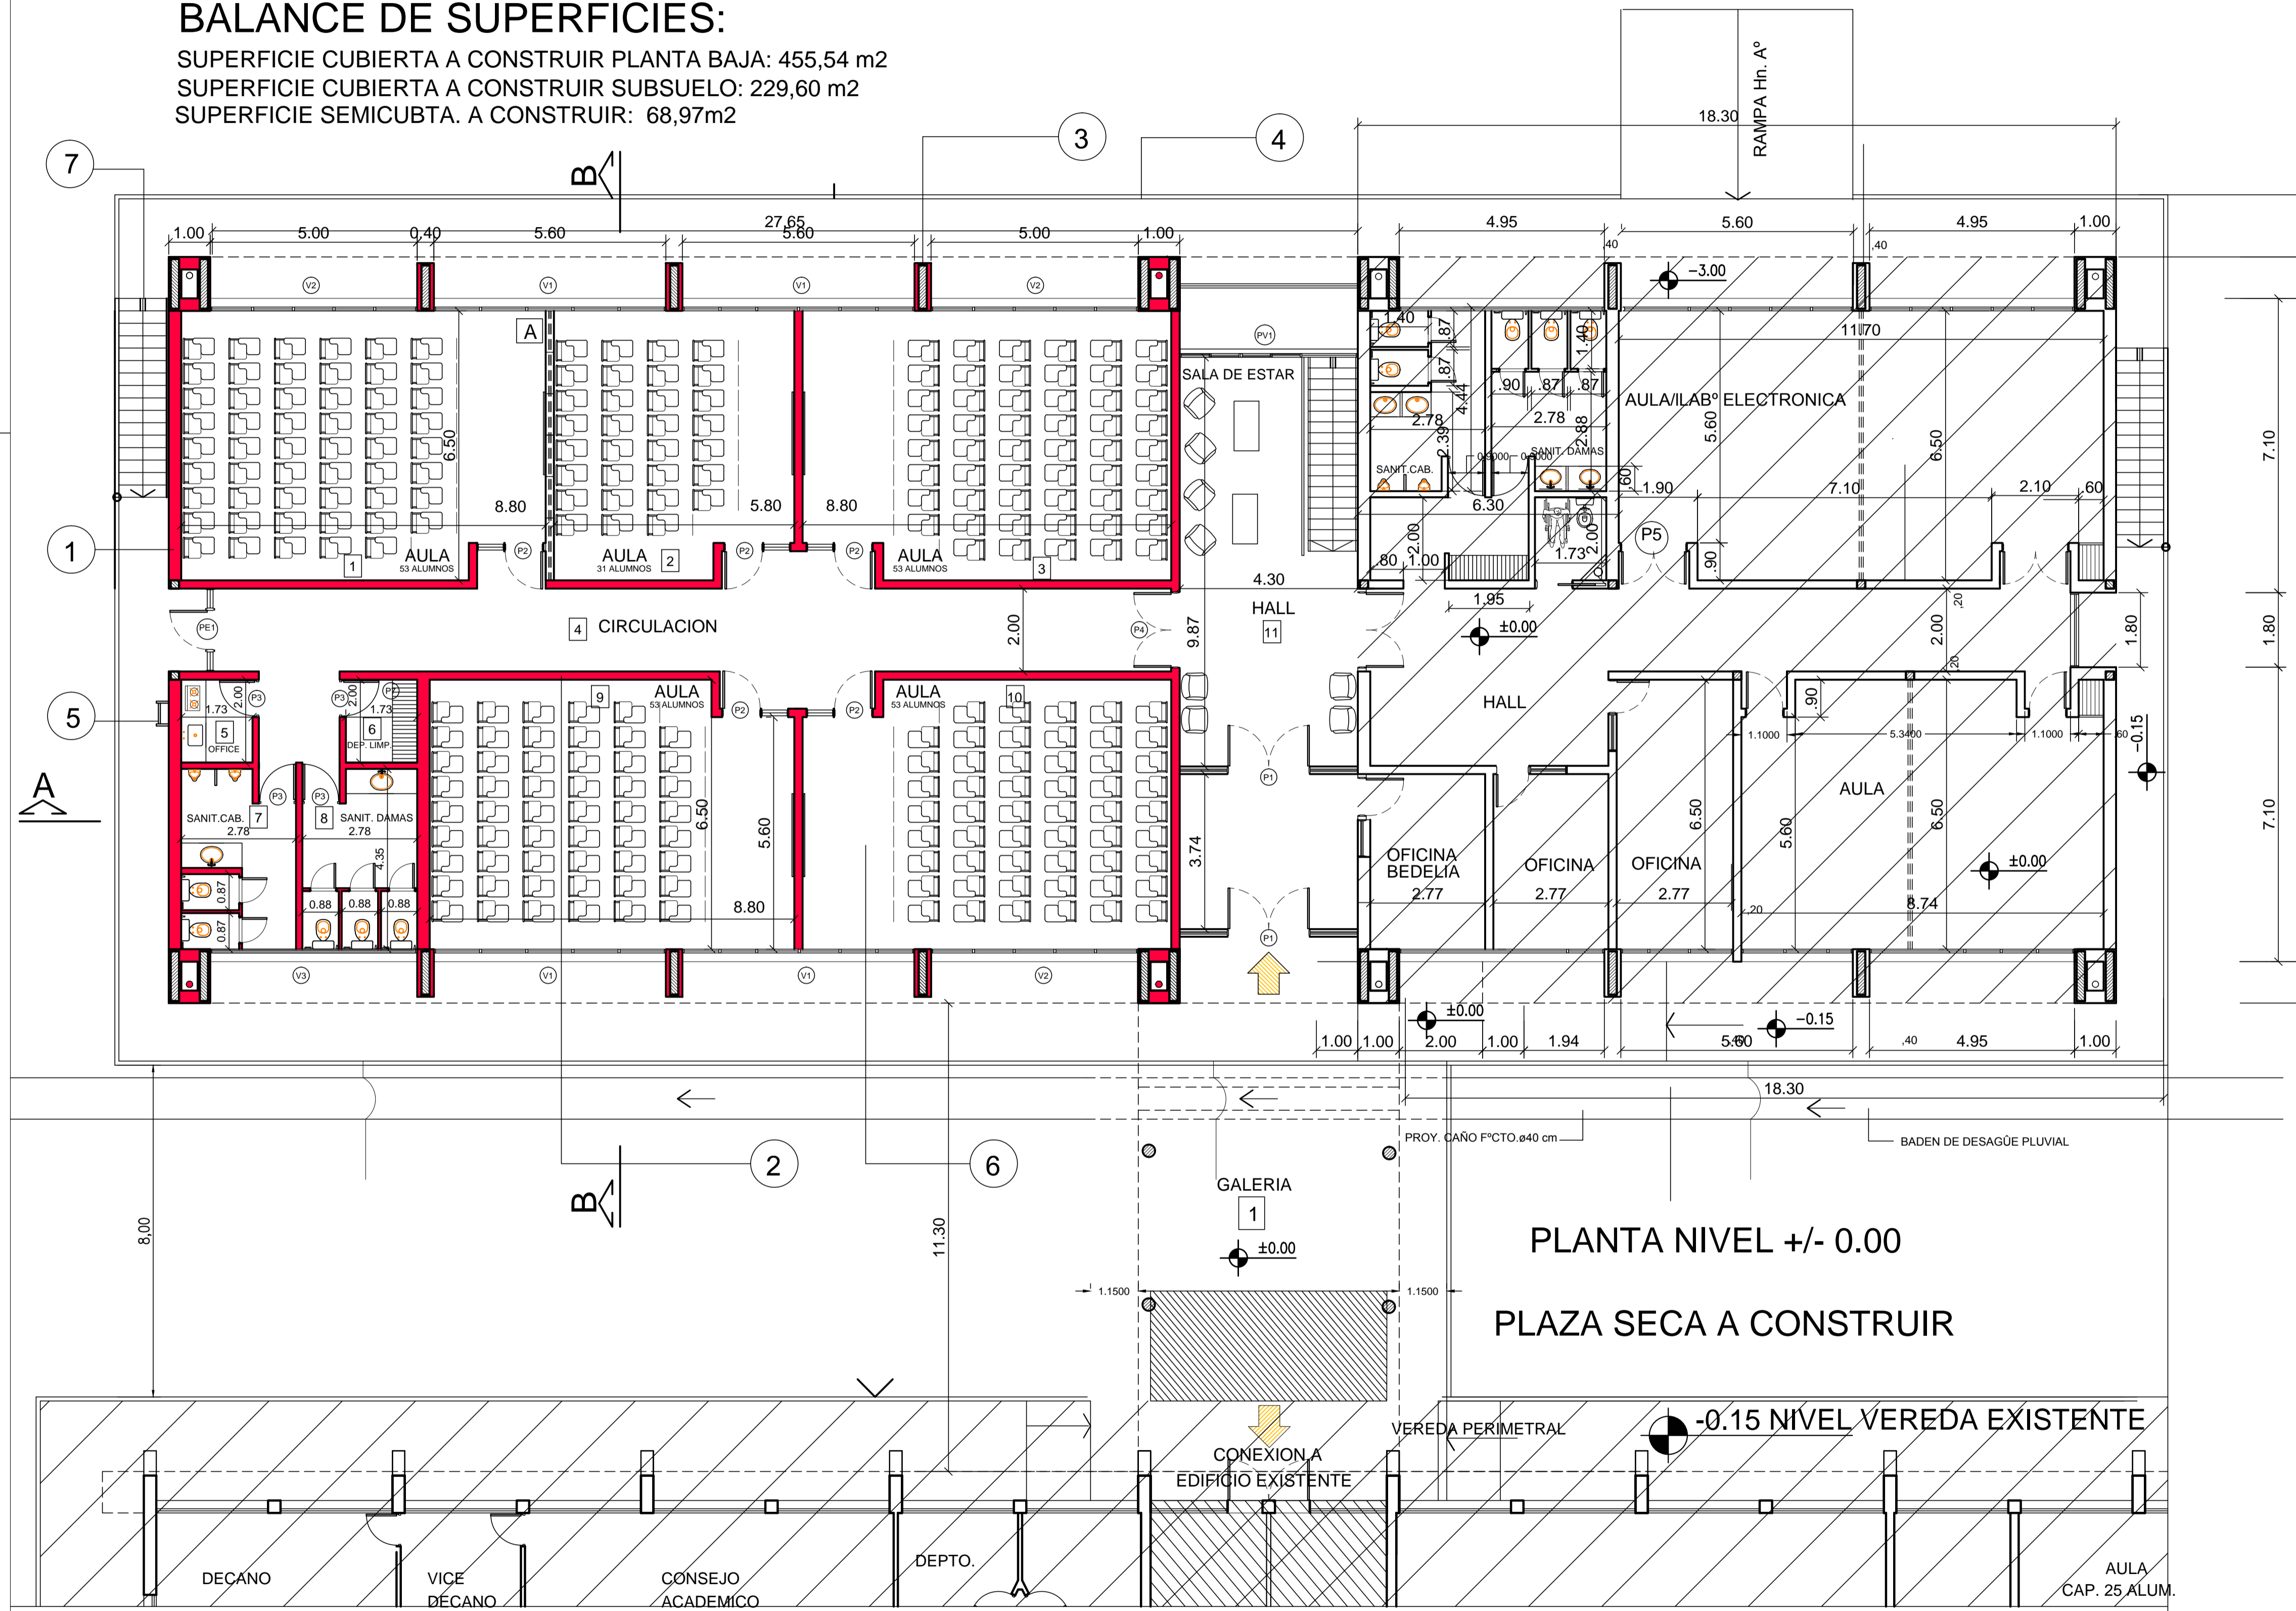

1.50  
1.00  
7.10  
1.80  
16.00  
7.10  
1.00

PLANTA NIVEL +/- 0.00  
 PLAZA SECA A CONSTRUIR

VEREDA PERIMETRAL -0.15 NIVEL VEREDA EXISTENTE

<b>UNC</b> UNIVERSIDAD NACIONAL DEL CENTRO DE LA PROVINCIA DE BUENOS AIRES DIRECCION GENERAL DE OBRAS Y PROYECTOS	<b>2</b> 19
	DIBUJO: V.C. ESCALA/S: 1:100 FECHA: JUL./2015
OBRA: AULAS COMUNES CAMPUS UNIVERSITARIO TANDIL	
PLANO: PLANTA BAJA	
Arq. OSVALDO DADIEGO Dirección General de Obras y Proyectos	Arq. VANINA CASSINERI Dirección General de Obras y Proyectos