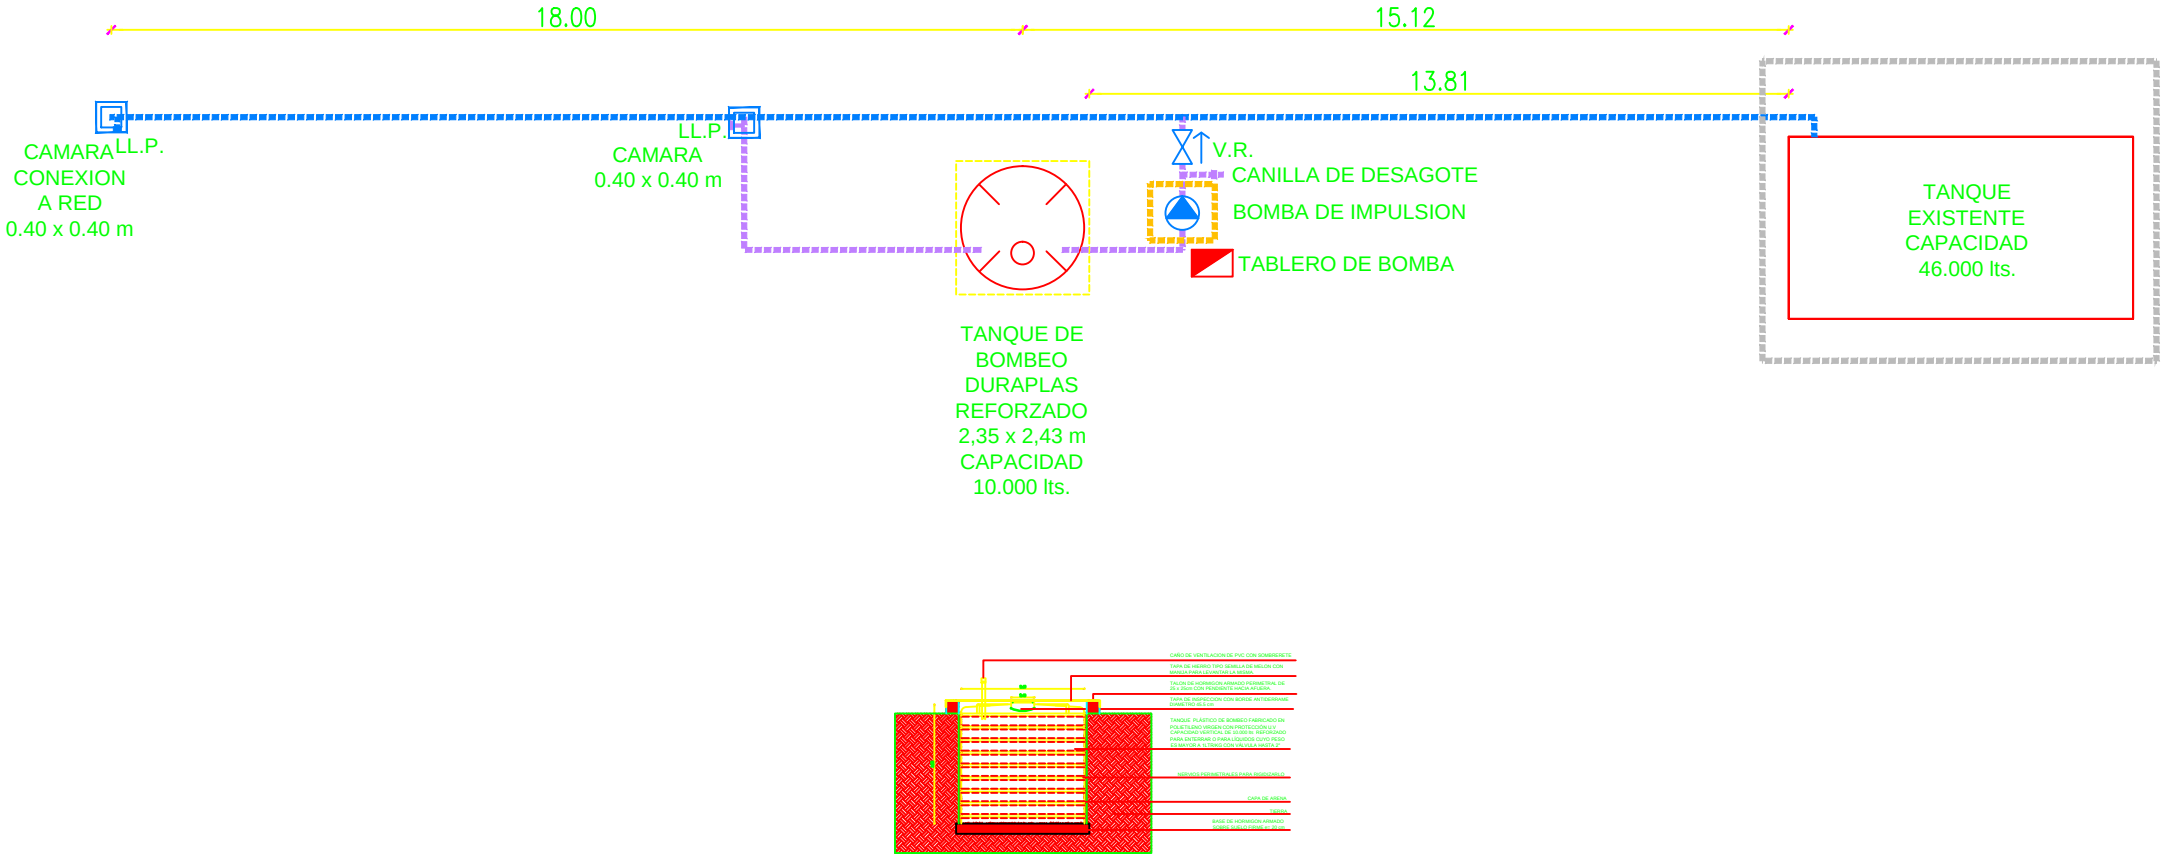
18.00
15.12
13.81
CAMARA
CONEXION
A RED
0.40 x 0.40 m
LL.P.
LL.P.
CAMARA
0.40 x 0.40 m
V.R.
CANILLA DE DESAGOTE
BOMBA DE IMPULSION
TABLERO DE BOMBA
TANQUE
EXISTENTE
CAPACIDAD
46.000 lts.
TANQUE DE
BOMBEO
DURAPLAS
REFORZADO
2,35 x 2,43 m
CAPACIDAD
10.000 lts.