


CALLE: BOLIVAR Nº 481

**SECTORES A PINTAR**

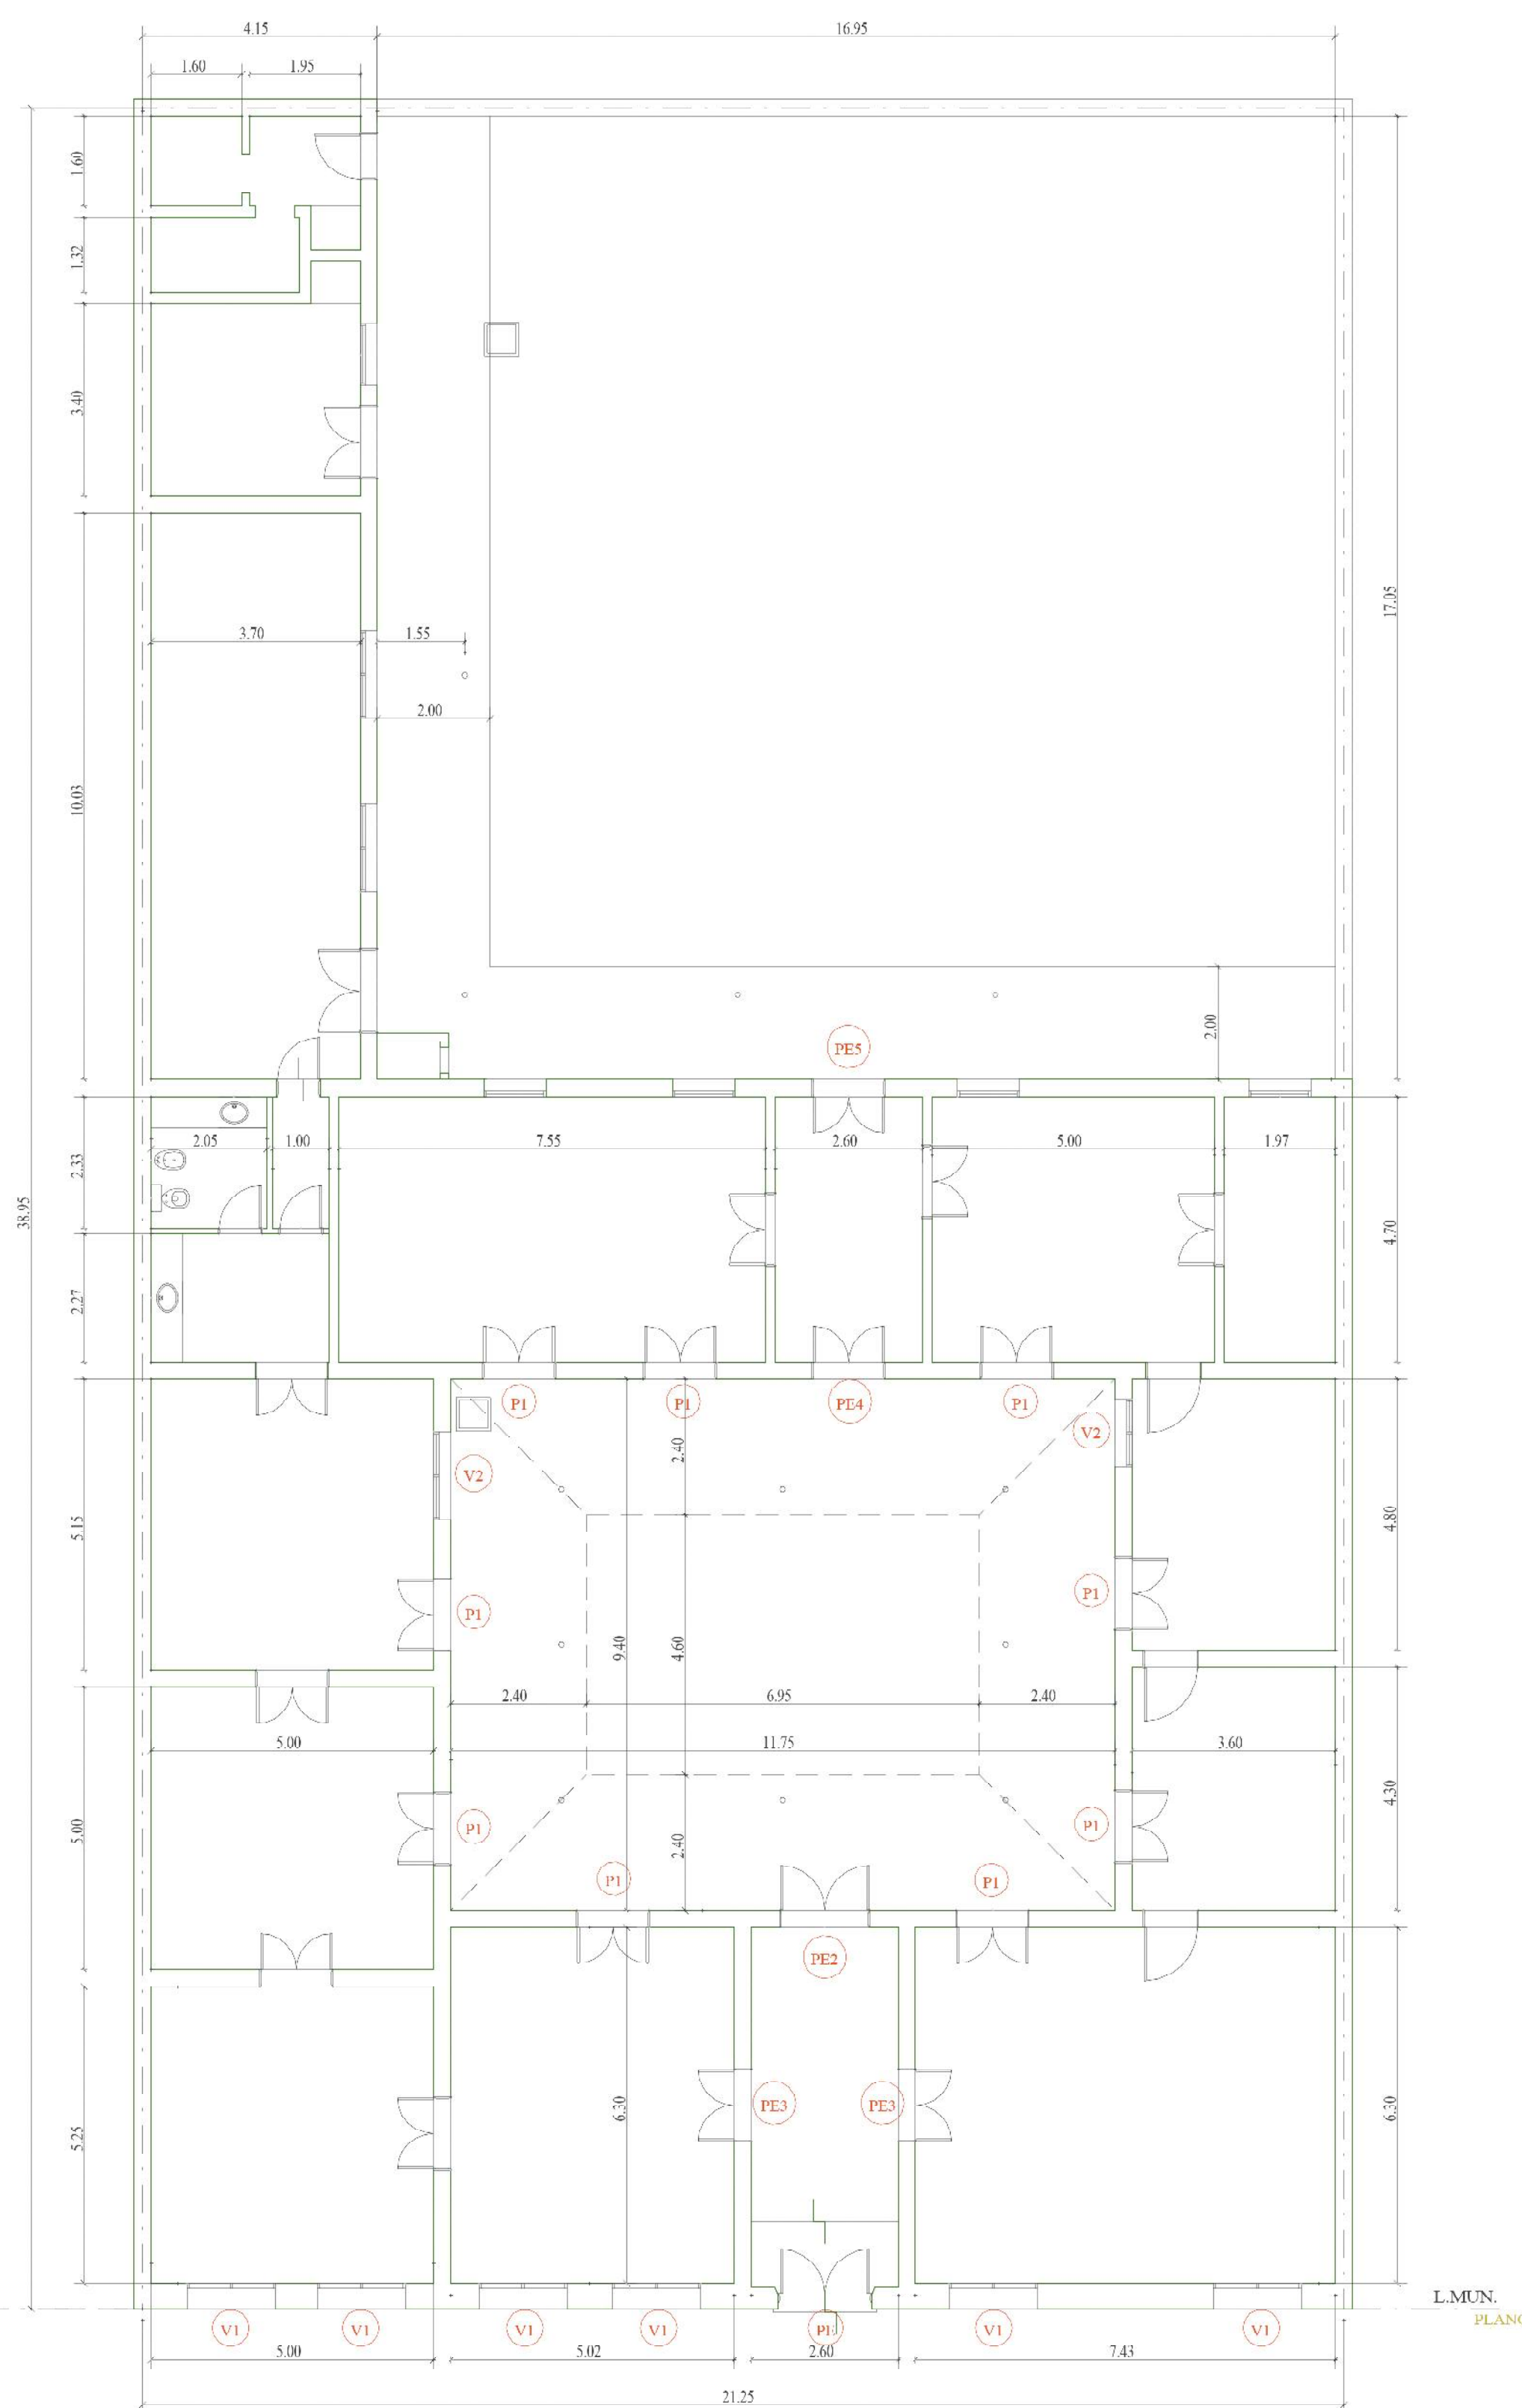

CALLE: BOLIVAR Nº 481

**UBICACION CARPINTERIAS**

- REFERENCIAS:
- Sectores a pintar
  - Cielorrasos a pintar

UNIVERSIDAD NACIONAL DEL CENTRO DE LA PROVINCIA DE BUENOS AIRES	<b>1</b> <b>1</b>
	DIBUJO: U.E.O
OBRA : POSGRADO DERECHO- C.I.P. CALLE: BOLIVAR Nº 481- AZUL	
<b>TRABAJOS DE PINTURA</b>	
ESCALA: 1:100 FECHA: DICIEMBRE 2016	