



MUEBLES 9 y 10

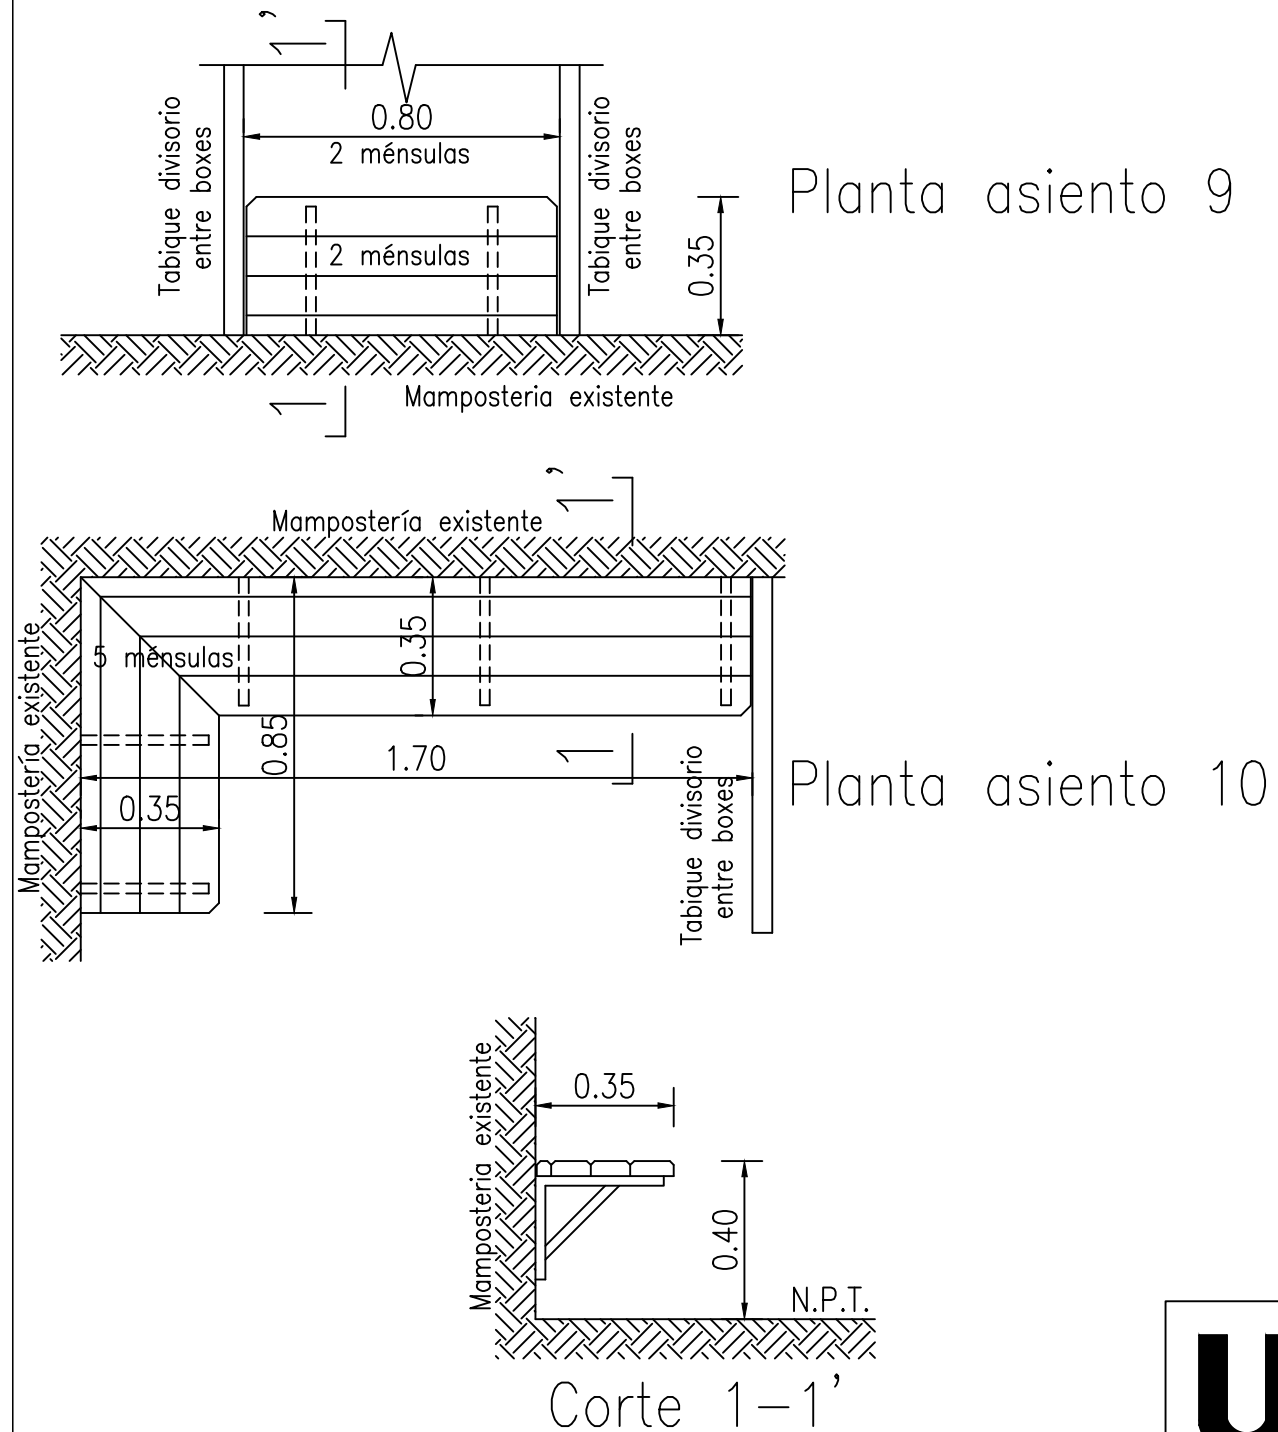

REFERENCIAS:

- * ASIENTOS CONFORMADOS POR TABLAS de MADERA DURA de $1\frac{1}{2}$ "x4" CEPILLADAS CON LOS CANTOS EN BORDES SUPERIORES, ATORNILLADAS A LAS MENSULAS INFERIORES.
- * BAJO ASIENTO MENSULAS de HIERRO T de 1" y PLANCHUELA EN ANGULO de 1", FIJADAS AL MURO de MAMPOSTERIA.
- * TERMINACION TOTAL CON 3 MANOS de PINTURA EPOXI BLANCA

MUEBLE 11

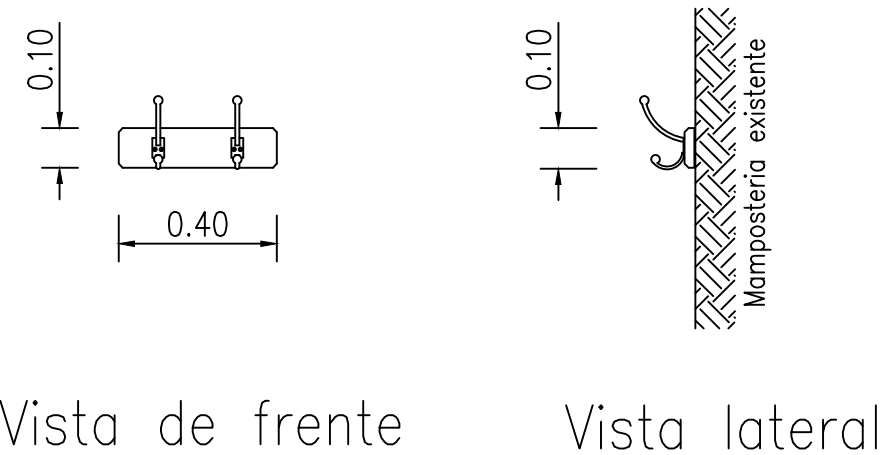

REFERENCIAS:

- * TABLA de MADERA 1"x4" CEPILLADA CON TODOS LOS CANTOS DEL FRENTE PERFILADOS A 45°, QUE SE ATORNILLARA AL MURO EXISTENTE A ALTURA 1.80m.
- * ATORNILLADOS A LA TABLA 2 PERCHEROS de BRONCE PLATIL de GANCHO DOBLE.
- * TERMINACION MADERA CON 3 MANOS de PINTURA EPOXI BLANCA

UNC

UNIVERSIDAD NACIONAL DEL CENTRO
DE LA PROVINCIA DE BUENOS AIRES
DIRECCIÓN GENERAL DE OBRAS Y PROYECTOS

14

15

OBRA :

RESIDENCIA UNIVERSITARIA
AMOBLAMIENTO

PLANO :

MUEBLES 9 y 10 - ASIENTOS VESTUARIO
MUEBLE 11 - PERCHERO VESTUARIO