


PLANTA CUBIERTA

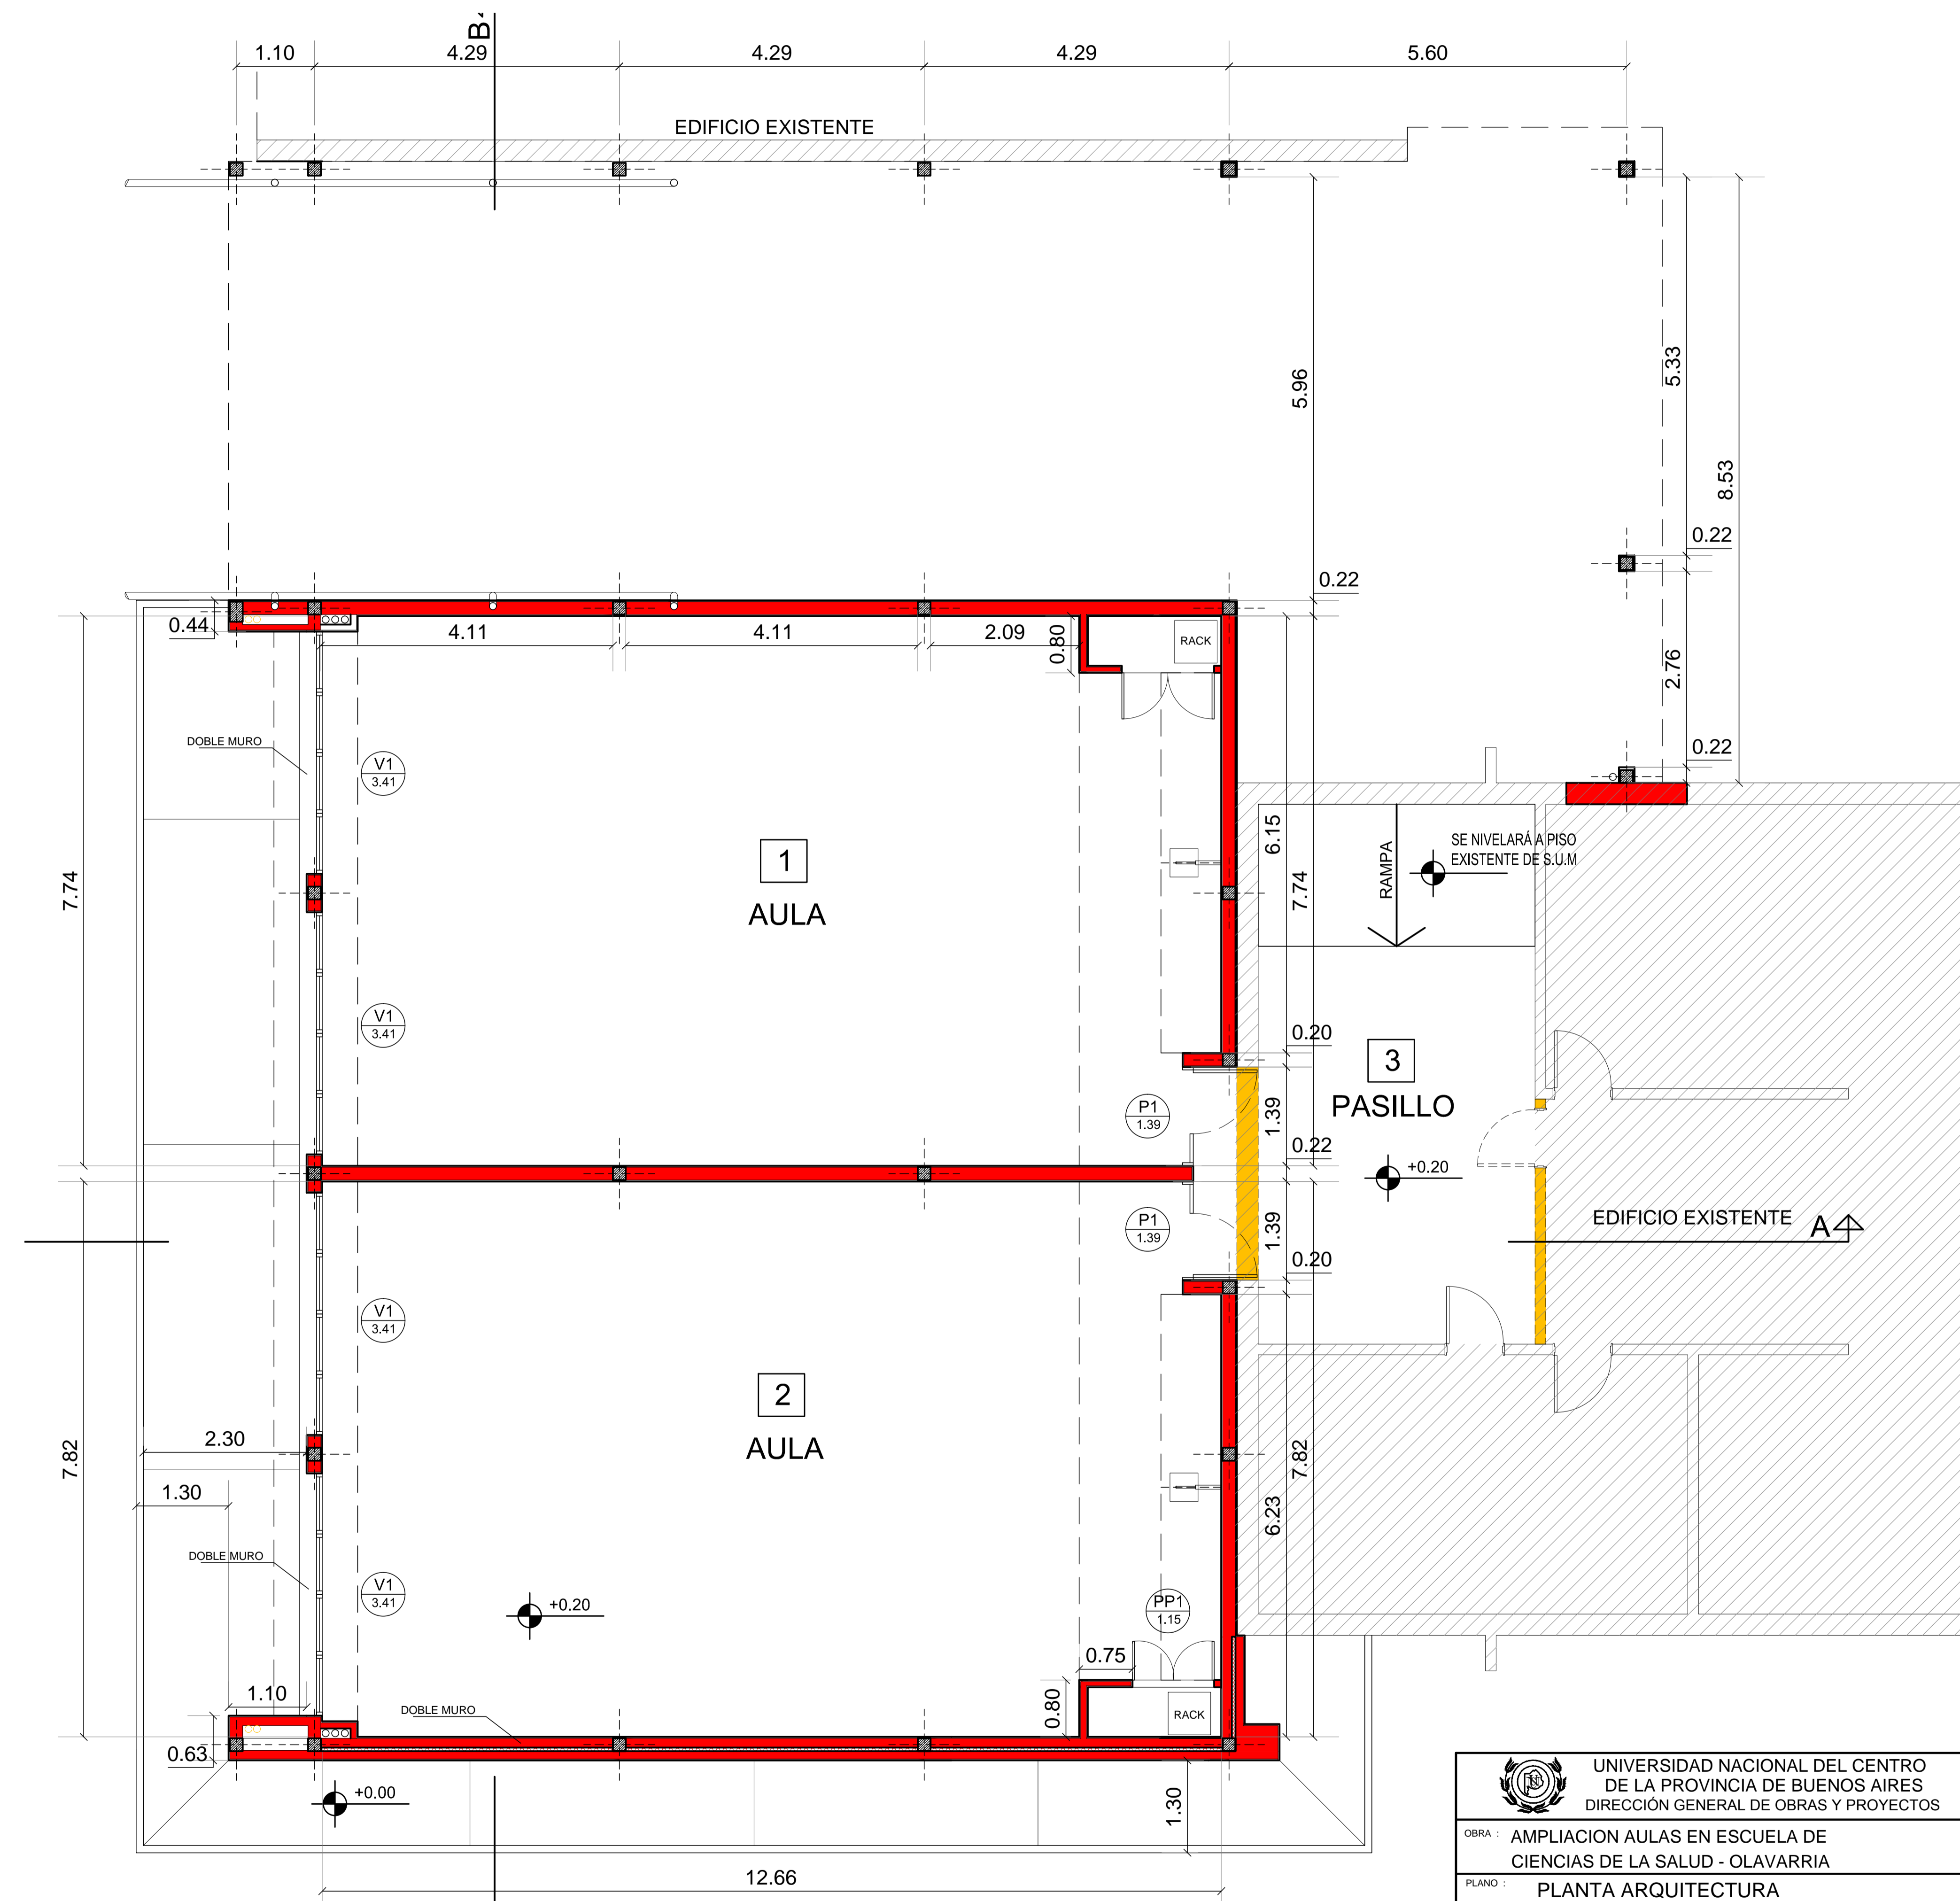

PLANTA BAJA

|   |  |                       |
|---|--|-----------------------|
| UNIVERSIDAD NACIONAL DEL CENTRO DE LA PROVINCIA DE BUENOS AIRES<br>DIRECCIÓN GENERAL DE OBRAS Y PROYECTOS |  | <b>3</b><br><b>14</b> |
| OBRA : AMPLIACION AULAS EN ESCUELA DE CIENCIAS DE LA SALUD - OLAVARRIA                                    |  | DIBUJO : M.Z.         |
| PLANO : PLANTA ARQUITECTURA   |  | ESCALAS : 1:50        |
|   |  | FECHA : FEB. 2018     |